

ПРОЕКТ ИНТЕРЬЕРА КВАРТИРЫ
по адресу: Москва, ЖК "Поколение"




ВЕДОМОСТЬ ЧЕРТЕЖЕЙ

№	Содержание	Примечание
1	Ведомость чертежей	
2	Обмерный план	
3	План демонтажа	
4	План монтажа	
5	План расстановки мебели и оборудования	
6	План привязки сантехники	
7	Схема расстановки внутренних блоков кондиционеров	
8	План полов	
9	План теплых полов	
10	План потолков	
11	Схема расстановки светильников	
12	Схема расстановки выключателей	
13	Схема расстановки розеток и электровыводов	
14	Спецификация розеток и выключателей	
15	Спецификация розеток, выключателей и рамок	
16	План заполнения дверных проемов	
17	Отделка стен	
18	Прихожая. План разверток	
19	Прихожая. Развертки	
20	Прихожая. Развертки	
21	Прихожая. Шкаф. Детализация	
22	Прихожая. Зеркало. Детализация	
23	Прихожая. Ведомость отделки. Спецификация освещения, мебели.	
24	Гостиная-кухня. План разверток	
25	Гостиная-кухня. Развертки	
26	Гостиная-кухня. Развертки	
27	Гостиная-кухня. Развертки	
28	Гостиная-кухня. Развертки	
29	Гостиная-кухня. Отделка стен	
30	Гостиная-кухня. Отделка стен	
31	Гостиная-кухня. Отделка стен	
32	Гостиная-кухня. Отделка стен	
33	Гостиная-кухня. Кухня. Детализация	
34	Гостиная-кухня. Столешница и фартук	
35	Гостиная-кухня. Тумба и стеллаж. Детализация	
36	Гостиная-кухня. Ведомость отделки. Спецификация освещения, мебели.	
37	Гостиная-кухня. Ведомость отделки. Спецификация освещения, мебели.	

№	Содержание	Примечание
38	Спальня. План разверток	
39	Спальня. Развертки	
40	Спальня. Развертки	
41	Спальня. Развертки	
42	Спальня. Развертки	
43	Спальня. Отделка стен	
44	Спальня. Отделка стен	
45	Спальня. Отделка стен	
46	Спальня. Подвесной шкаф и стол. Детализация	
47	Спальня. Книжный шкаф. Детализация	
48	Спальня. Шкаф. Детализация	
49	Спальня. Перегородка. Детализация	
50	Спальня. Ведомость отделки. Спецификация освещения, мебели.	
51	Санузел. План разверток	
52	Санузел. Развертки	
53	Санузел. Развертки	
54	Санузел. Раскладка плитки	
55	Санузел. Раскладка плитки	
56	Санузел. Шкаф с раковиной. Детализация	
57	Санузел. Ведомость отделки. Спецификация освещения, мебели.	
58	Сводная ведомость отделки. Потолки и стены	
59	Сводная ведомость. Полы	
60	Сводная спецификация освещения и мебели	
61	Сводная спецификация сантехники, изделий из искусств.камня и других изделий	

							Заказчик:			
							Объект: Москва, ЖК "Поколение"			
Изм	Лист	Кол.участ	N докум.	Под.	Дата		Масштаб	Стадия	Лист	Листов
									П	1
Дизайнер	Селиванова Е.В.						Проект дизайна интерьеров			
							Ведомость чертежей			


ОБМЕРНЫЙ ПЛАН

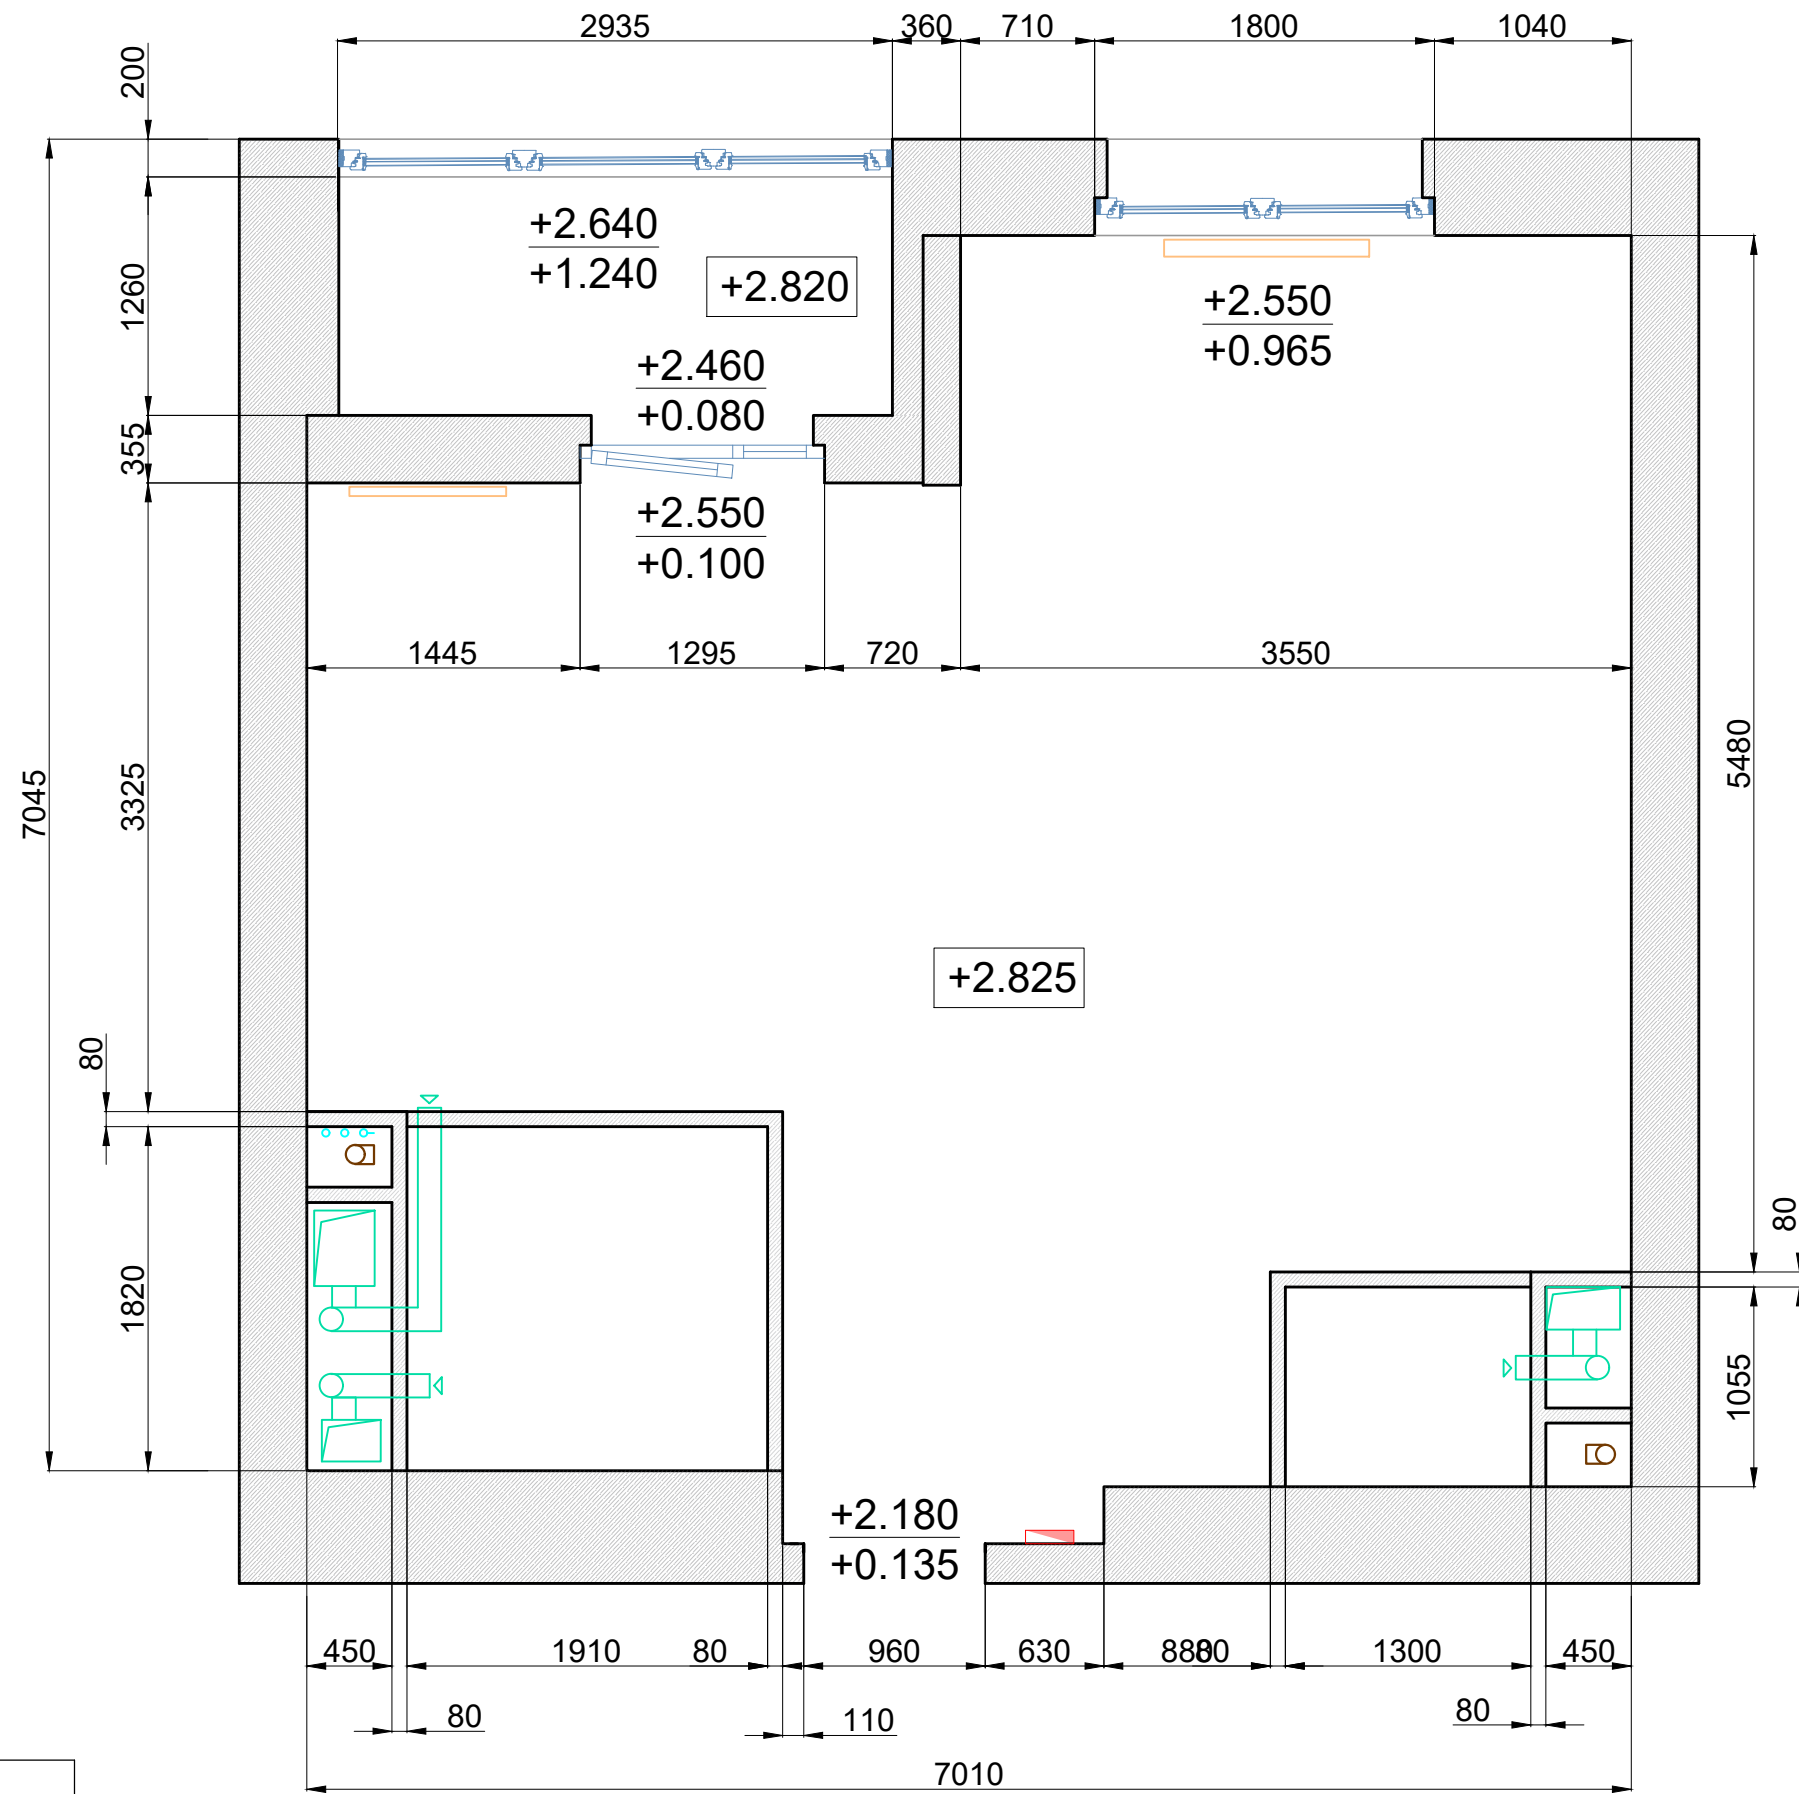

УСЛОВНЫЕ ОБОЗНАЧЕНИЯ	
	воздуховод
	радиатор
	электроцит
	распределительный коллектор
	стояк канализации
	отметка высот
	вент.отверстия
	№ помещения

Изм	Лист	Кол.участ	N докум.	Под.	Дата	Заказчик:				
						Объект: Москва, ЖК "Поколение"				
						Проект дизайна интерьеров	Масштаб	Стадия	Лист	Листов
							1:40	П	2	
Дизайнер	Селиванова Е.В.					Обмерный план				

ПЛАН ДЕМОНТАЖА

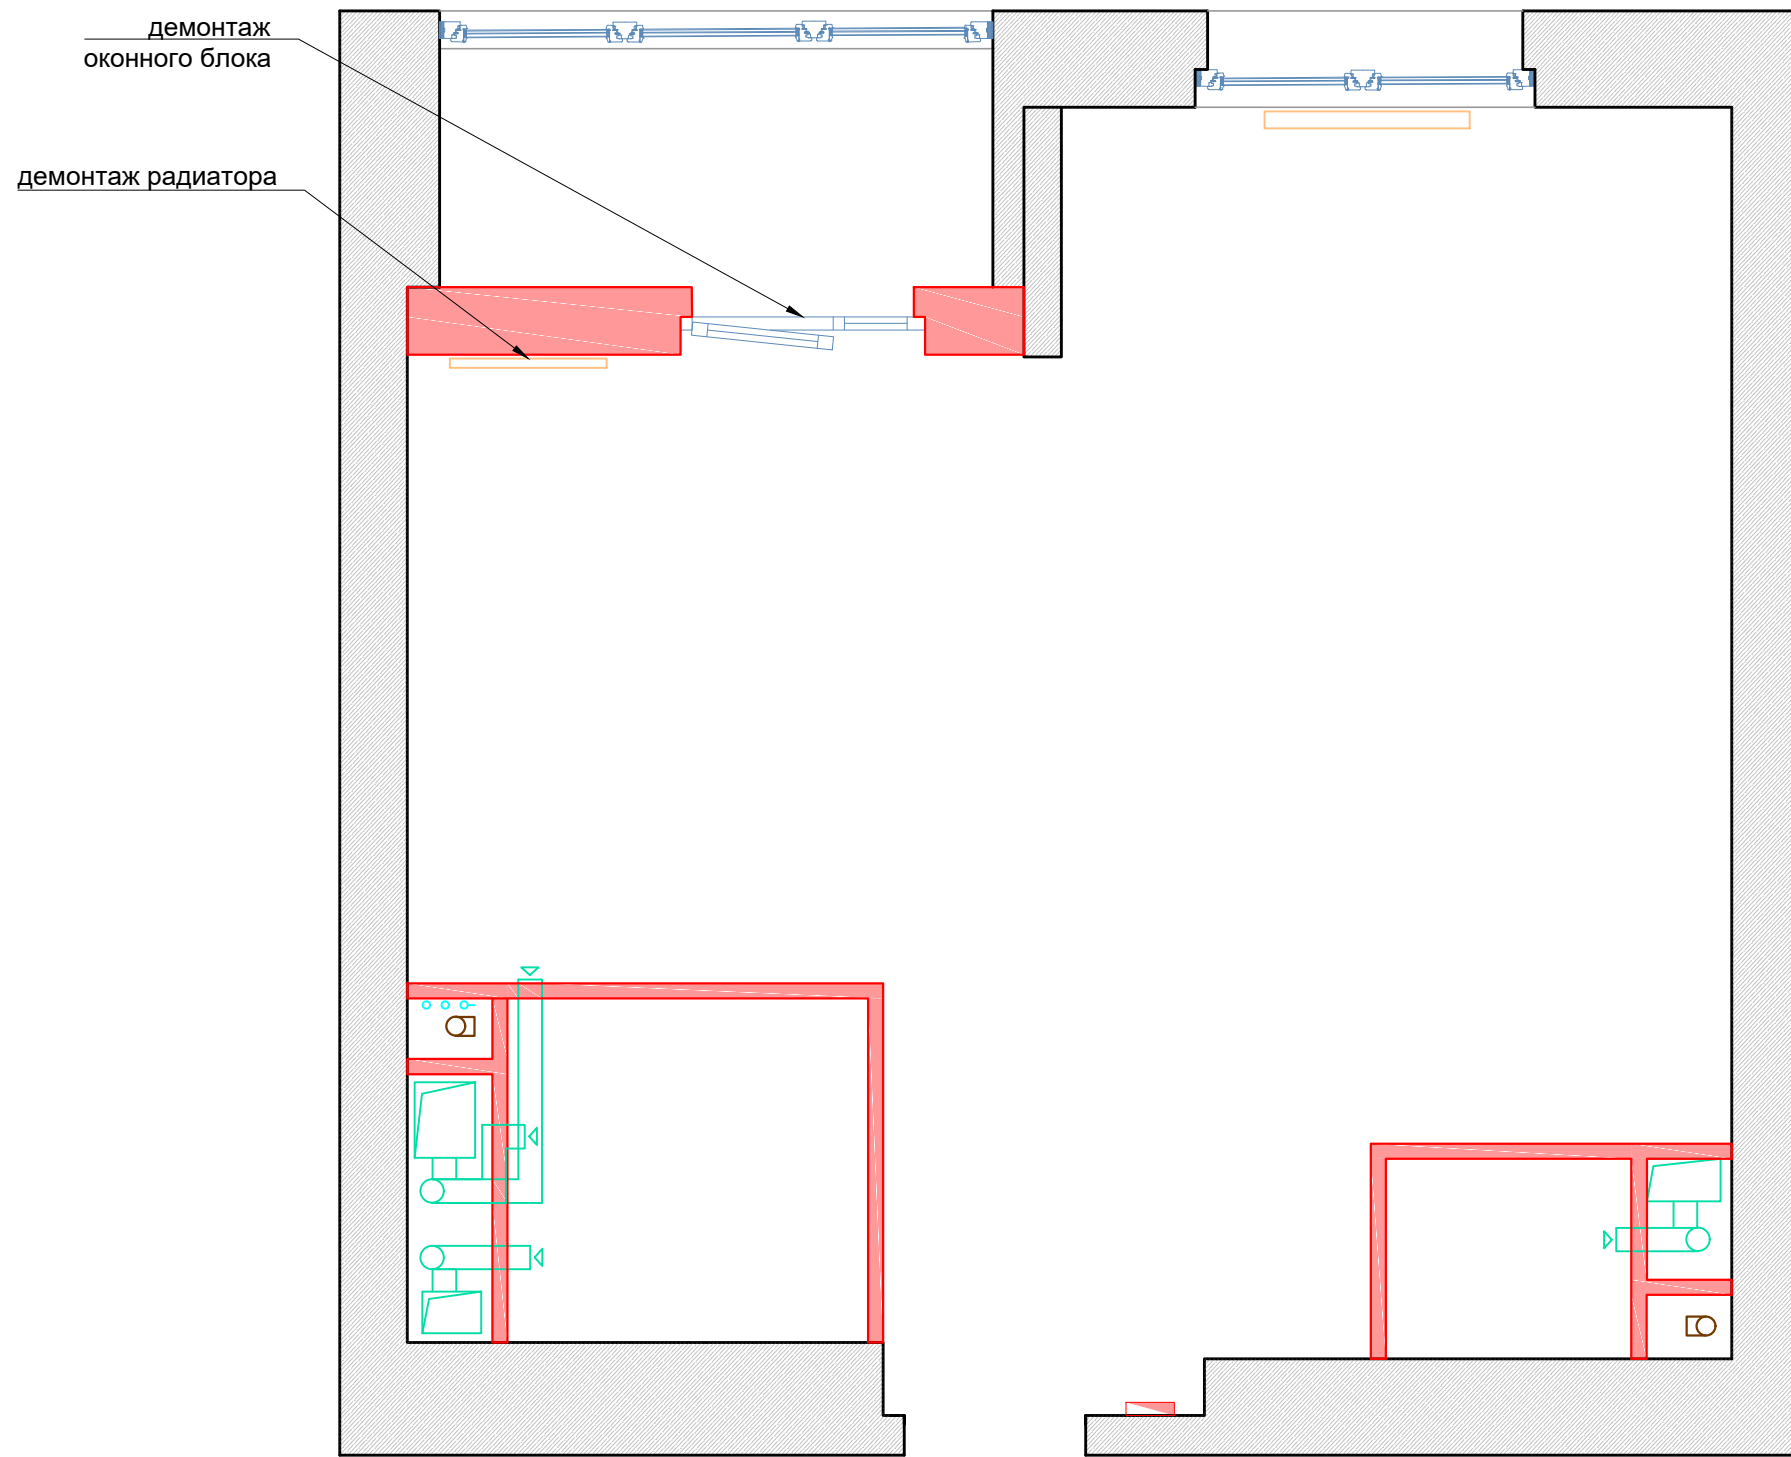


УСЛОВНЫЕ ОБОЗНАЧЕНИЯ	
	воздуховод
	радиатор
	электроцит
	распределительный коллектор
	стояк канализации
	отметка высот
	вент.отверстия
	№ помещения

УСЛОВНЫЕ ОБОЗНАЧЕНИЯ	
	демонтируемые перегородки

Изм	Лист	Кол.участ	№ докум.	Под.	Дата	Заказчик:				
						Объект: Москва, ЖК "Поколение"				
						Проект дизайна интерьеров	Масштаб	Стадия	Лист	Листов
							1:40	П	3	
Дизайнер	Селиванова Е.В.					План демонтажа				

ПЛАН МОНТАЖА

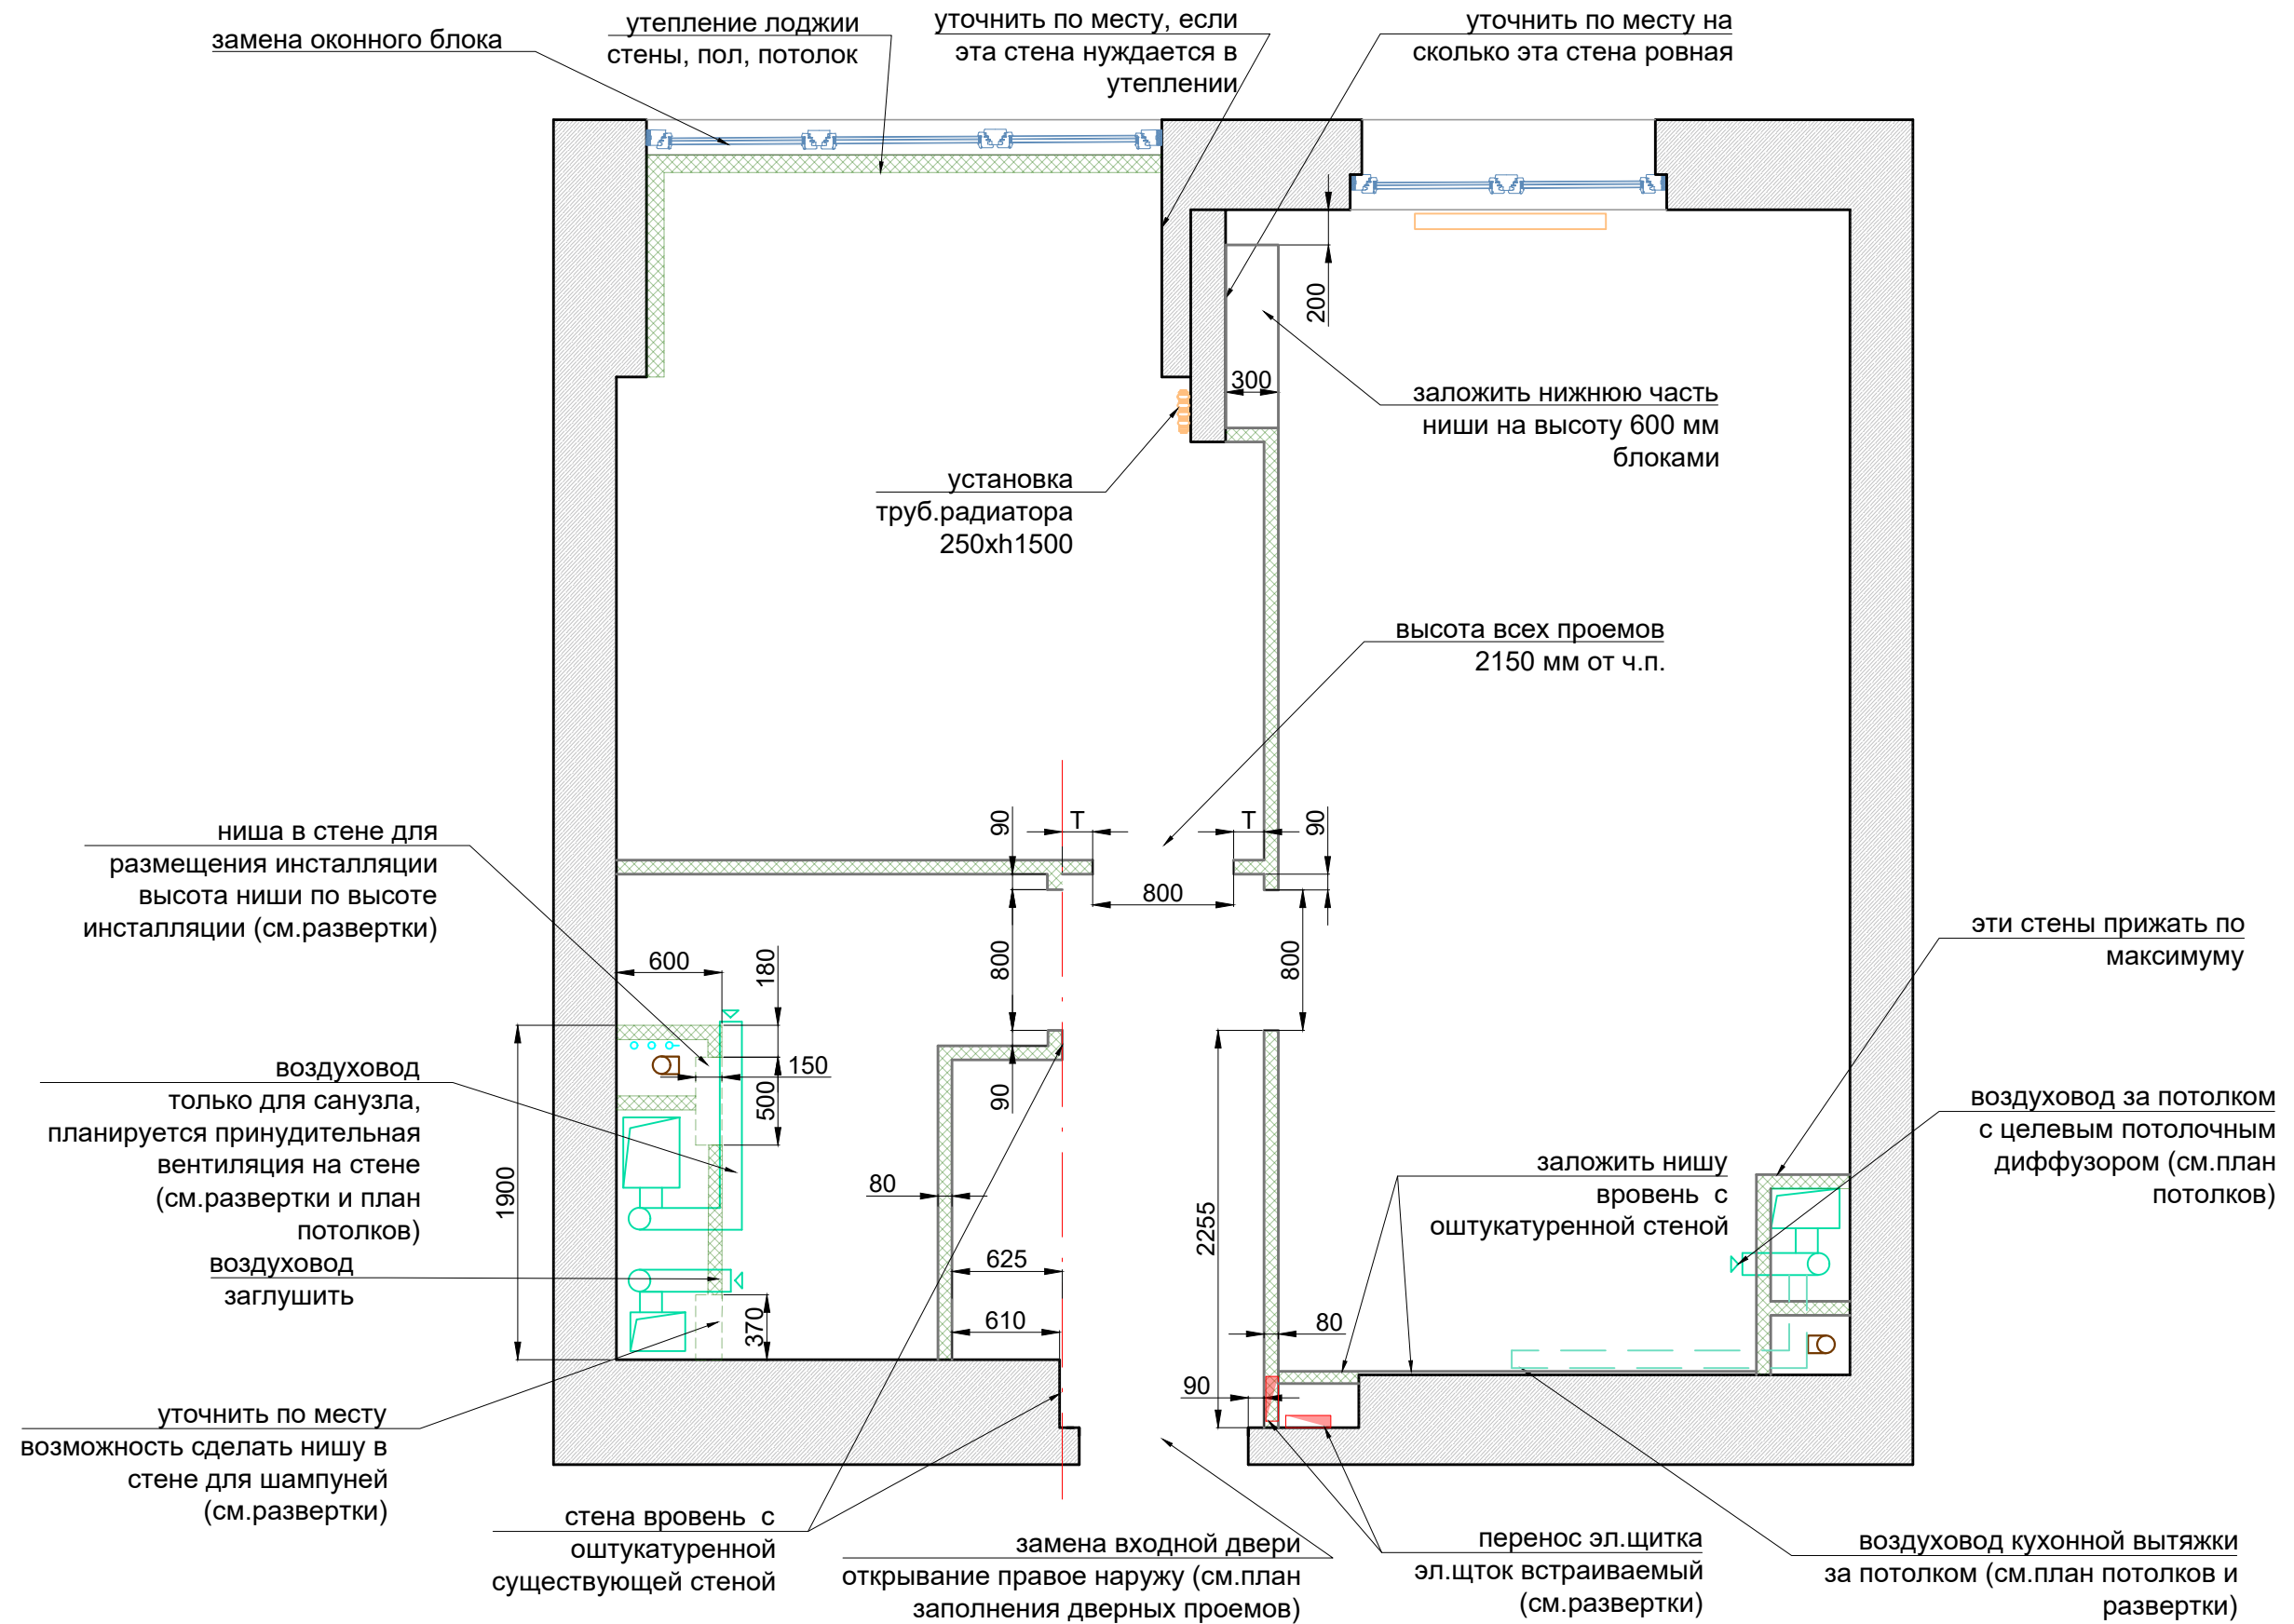


УСЛОВНЫЕ ОБОЗНАЧЕНИЯ	
	воздуховод
	радиатор
	электроцит
	распределительный коллектор
	стояк канализации
	отметка высот
	вент.отверстия
	№ помещения

ПРИМЕЧАНИЕ:
1. Размеры - проектные. При не совпадении размеров проектных и строительных, изменения согласовывать с дизайнером

УСЛОВНЫЕ ОБОЗНАЧЕНИЯ	
	стены существующие
	возводимые перегородки из пазогребневых плит или ГВЛ (в мокрых помещениях ГВЛВ) толщиной 80 мм

Изм						Заказчик:							
Лист						Объект: Москва, ЖК "Поколение"							
Кол.участ						Проект дизайна интерьеров							
N докум.						Масштаб		Стадия		Лист		Листов	
Под.						1:40		П		4			
Дата						План монтажа							
Дизайнер						Селиванова Е.В.							

ПЛАН РАССТАНОВКИ МЕБЕЛИ И ОБОРУДОВАНИЯ

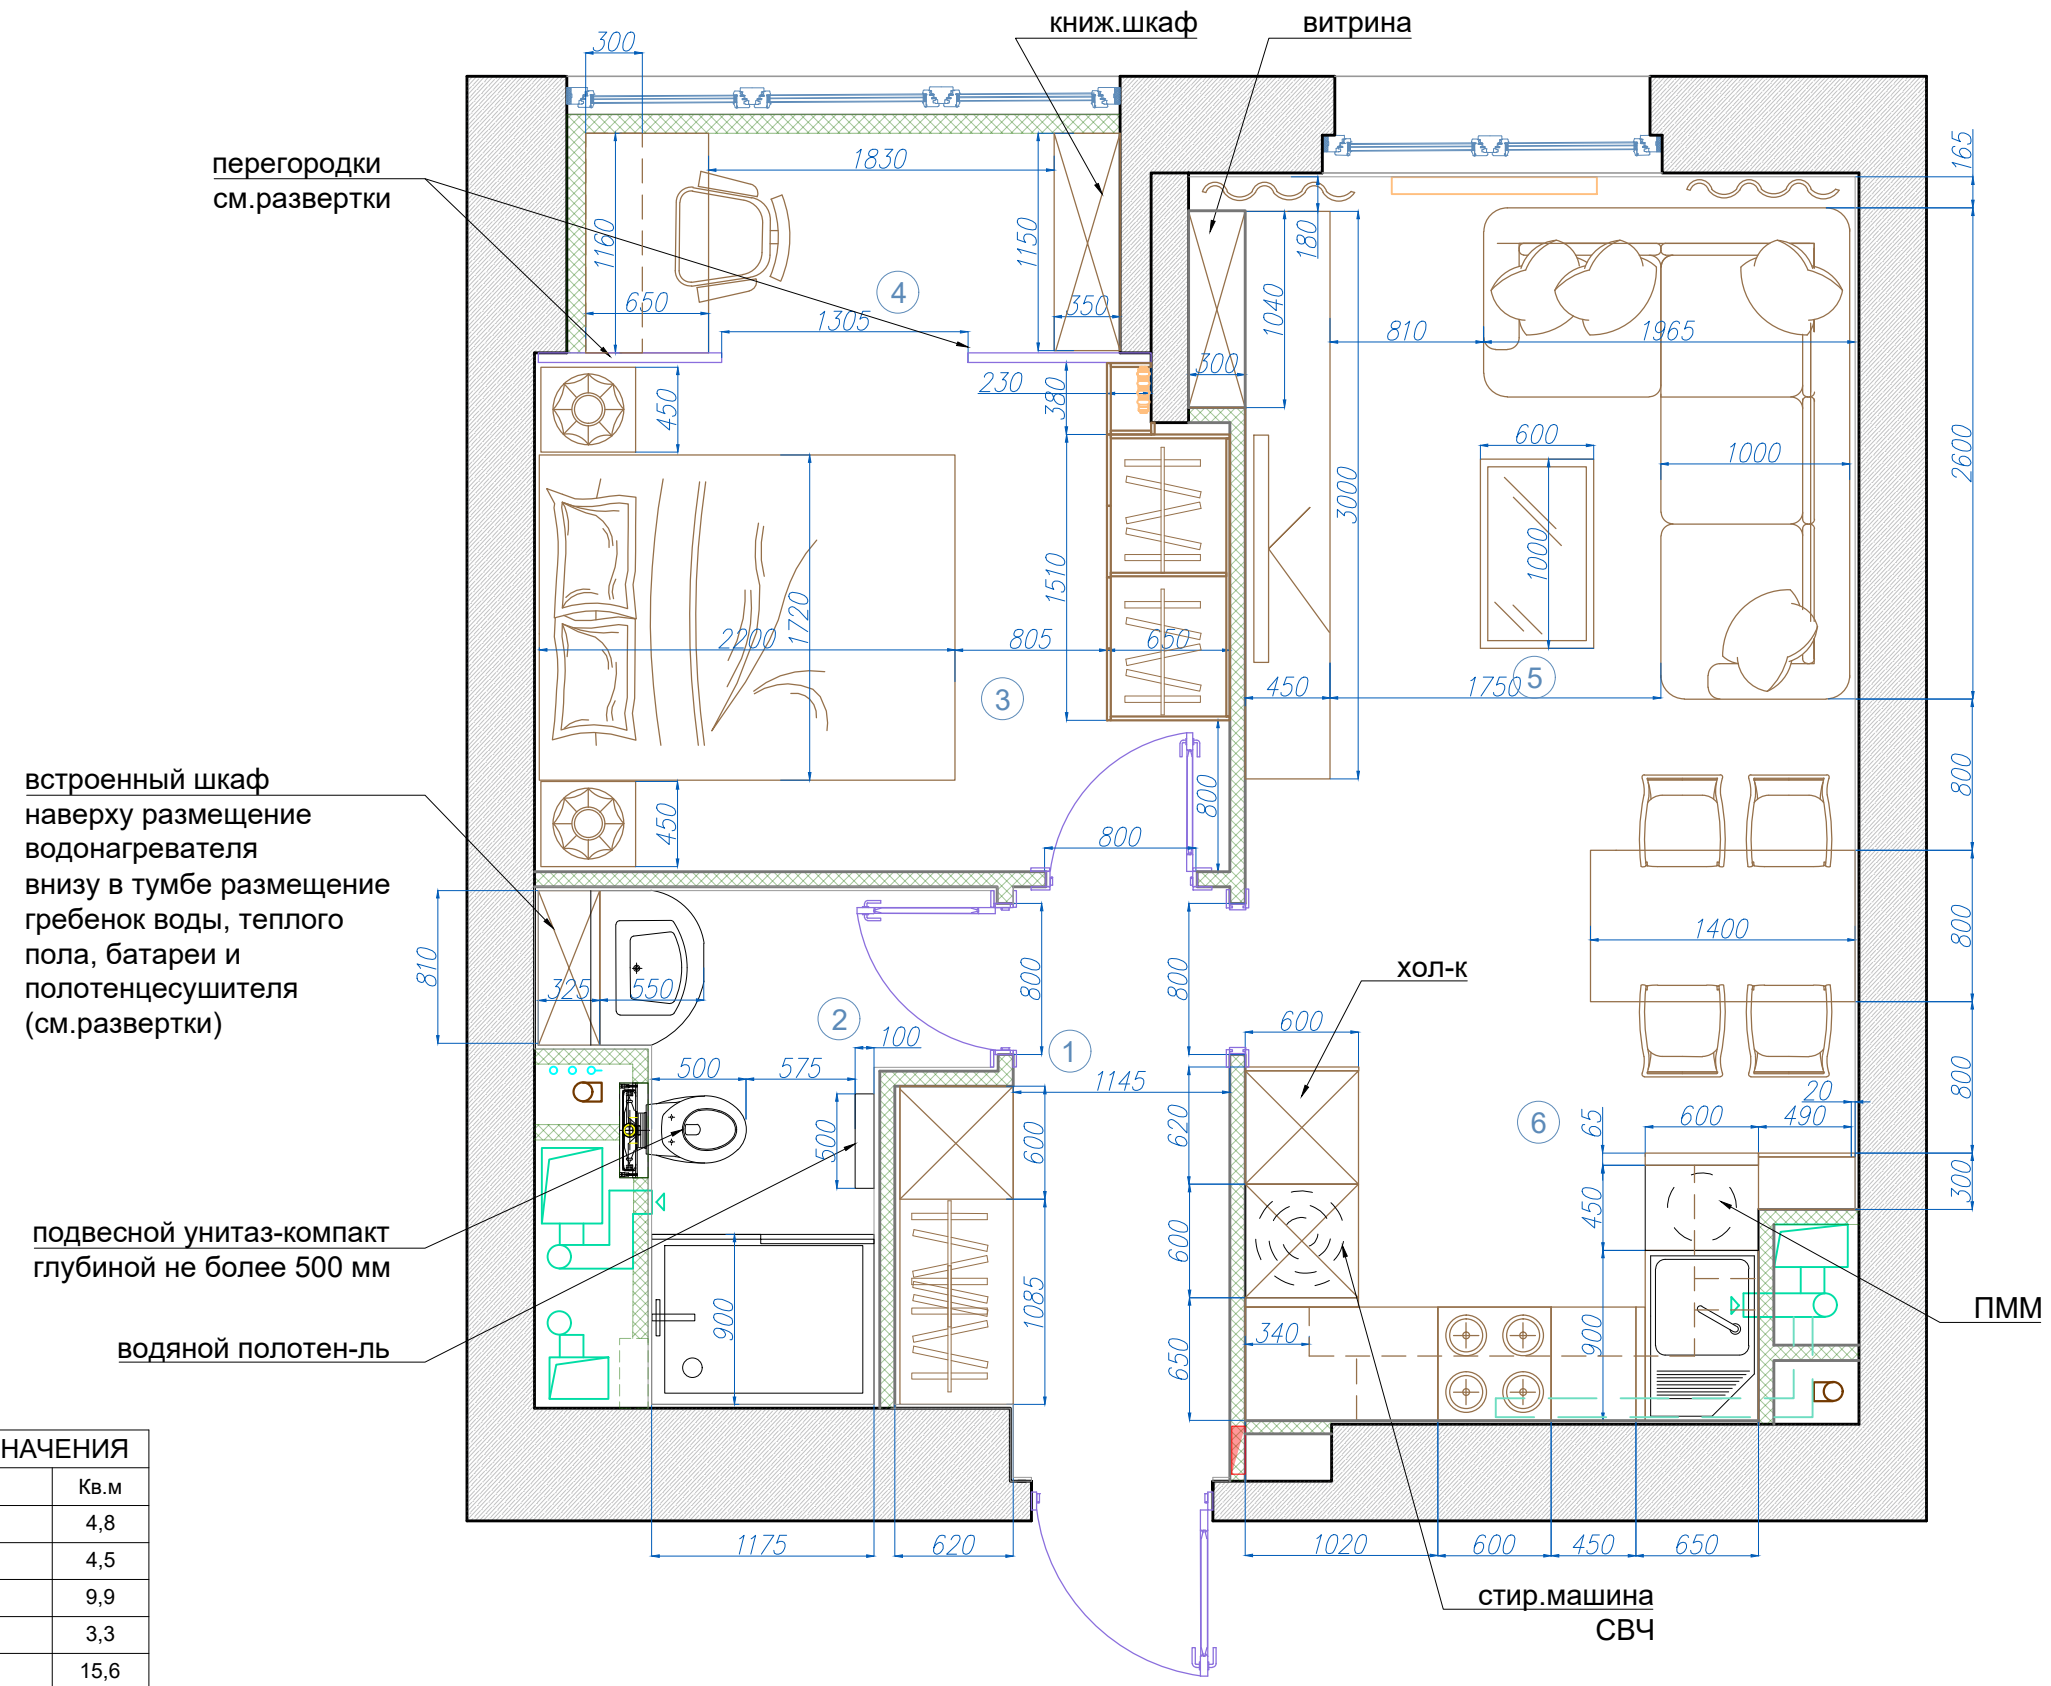

перегородки см.развертки

встроенный шкаф
наверху размещение водонагревателя
внизу в тумбе размещение гребенок воды, теплого пола, батареи и полотенцесушителя (см.развертки)

подвесной унитаз-компакт глубиной не более 500 мм

водяной полотен-ль

УСЛОВНЫЕ ОБОЗНАЧЕНИЯ

№	Наименования	Кв.м
1	Прихожая	4,8
2	Санузел	4,5
3	Спальня	9,9
4	Кабинет	3,3
5	Гостиная	15,6
6	Кухня	5,5
ИТОГО		43,6

УСЛОВНЫЕ ОБОЗНАЧЕНИЯ


	воздуховод
	радиатор
	электрощит
	распределительный коллектор
	стояк канализации
	отметка высот
	вент.отверстия
	№ помещения

ПРИМЕЧАНИЕ:

1. Все размеры указаны по чистой отделке.
2. Размеры мебели на плане принять как рекомендуемые.
3. Конструкции и размеры мебели индивид.изготовления уточняются по месту изготовителем
4. Размеры - проектные. При не совпадении размеров проектных и строительных, изменения согласовывать с дизайнером

Изм						Лист						Кол.участ						N докум.						Под.						Дата						Заказчик:					
Объект: Москва, ЖК "Поколение"	
Проект дизайна интерьеров												Масштаб		Стадия		Лист		Листов		План расстановки мебели и оборудования																					
Дизайнер Селиванова Е.В.												1:40		П		5																									

ПЛАН ПРИВЯЗКИ САНТЕХНИКИ

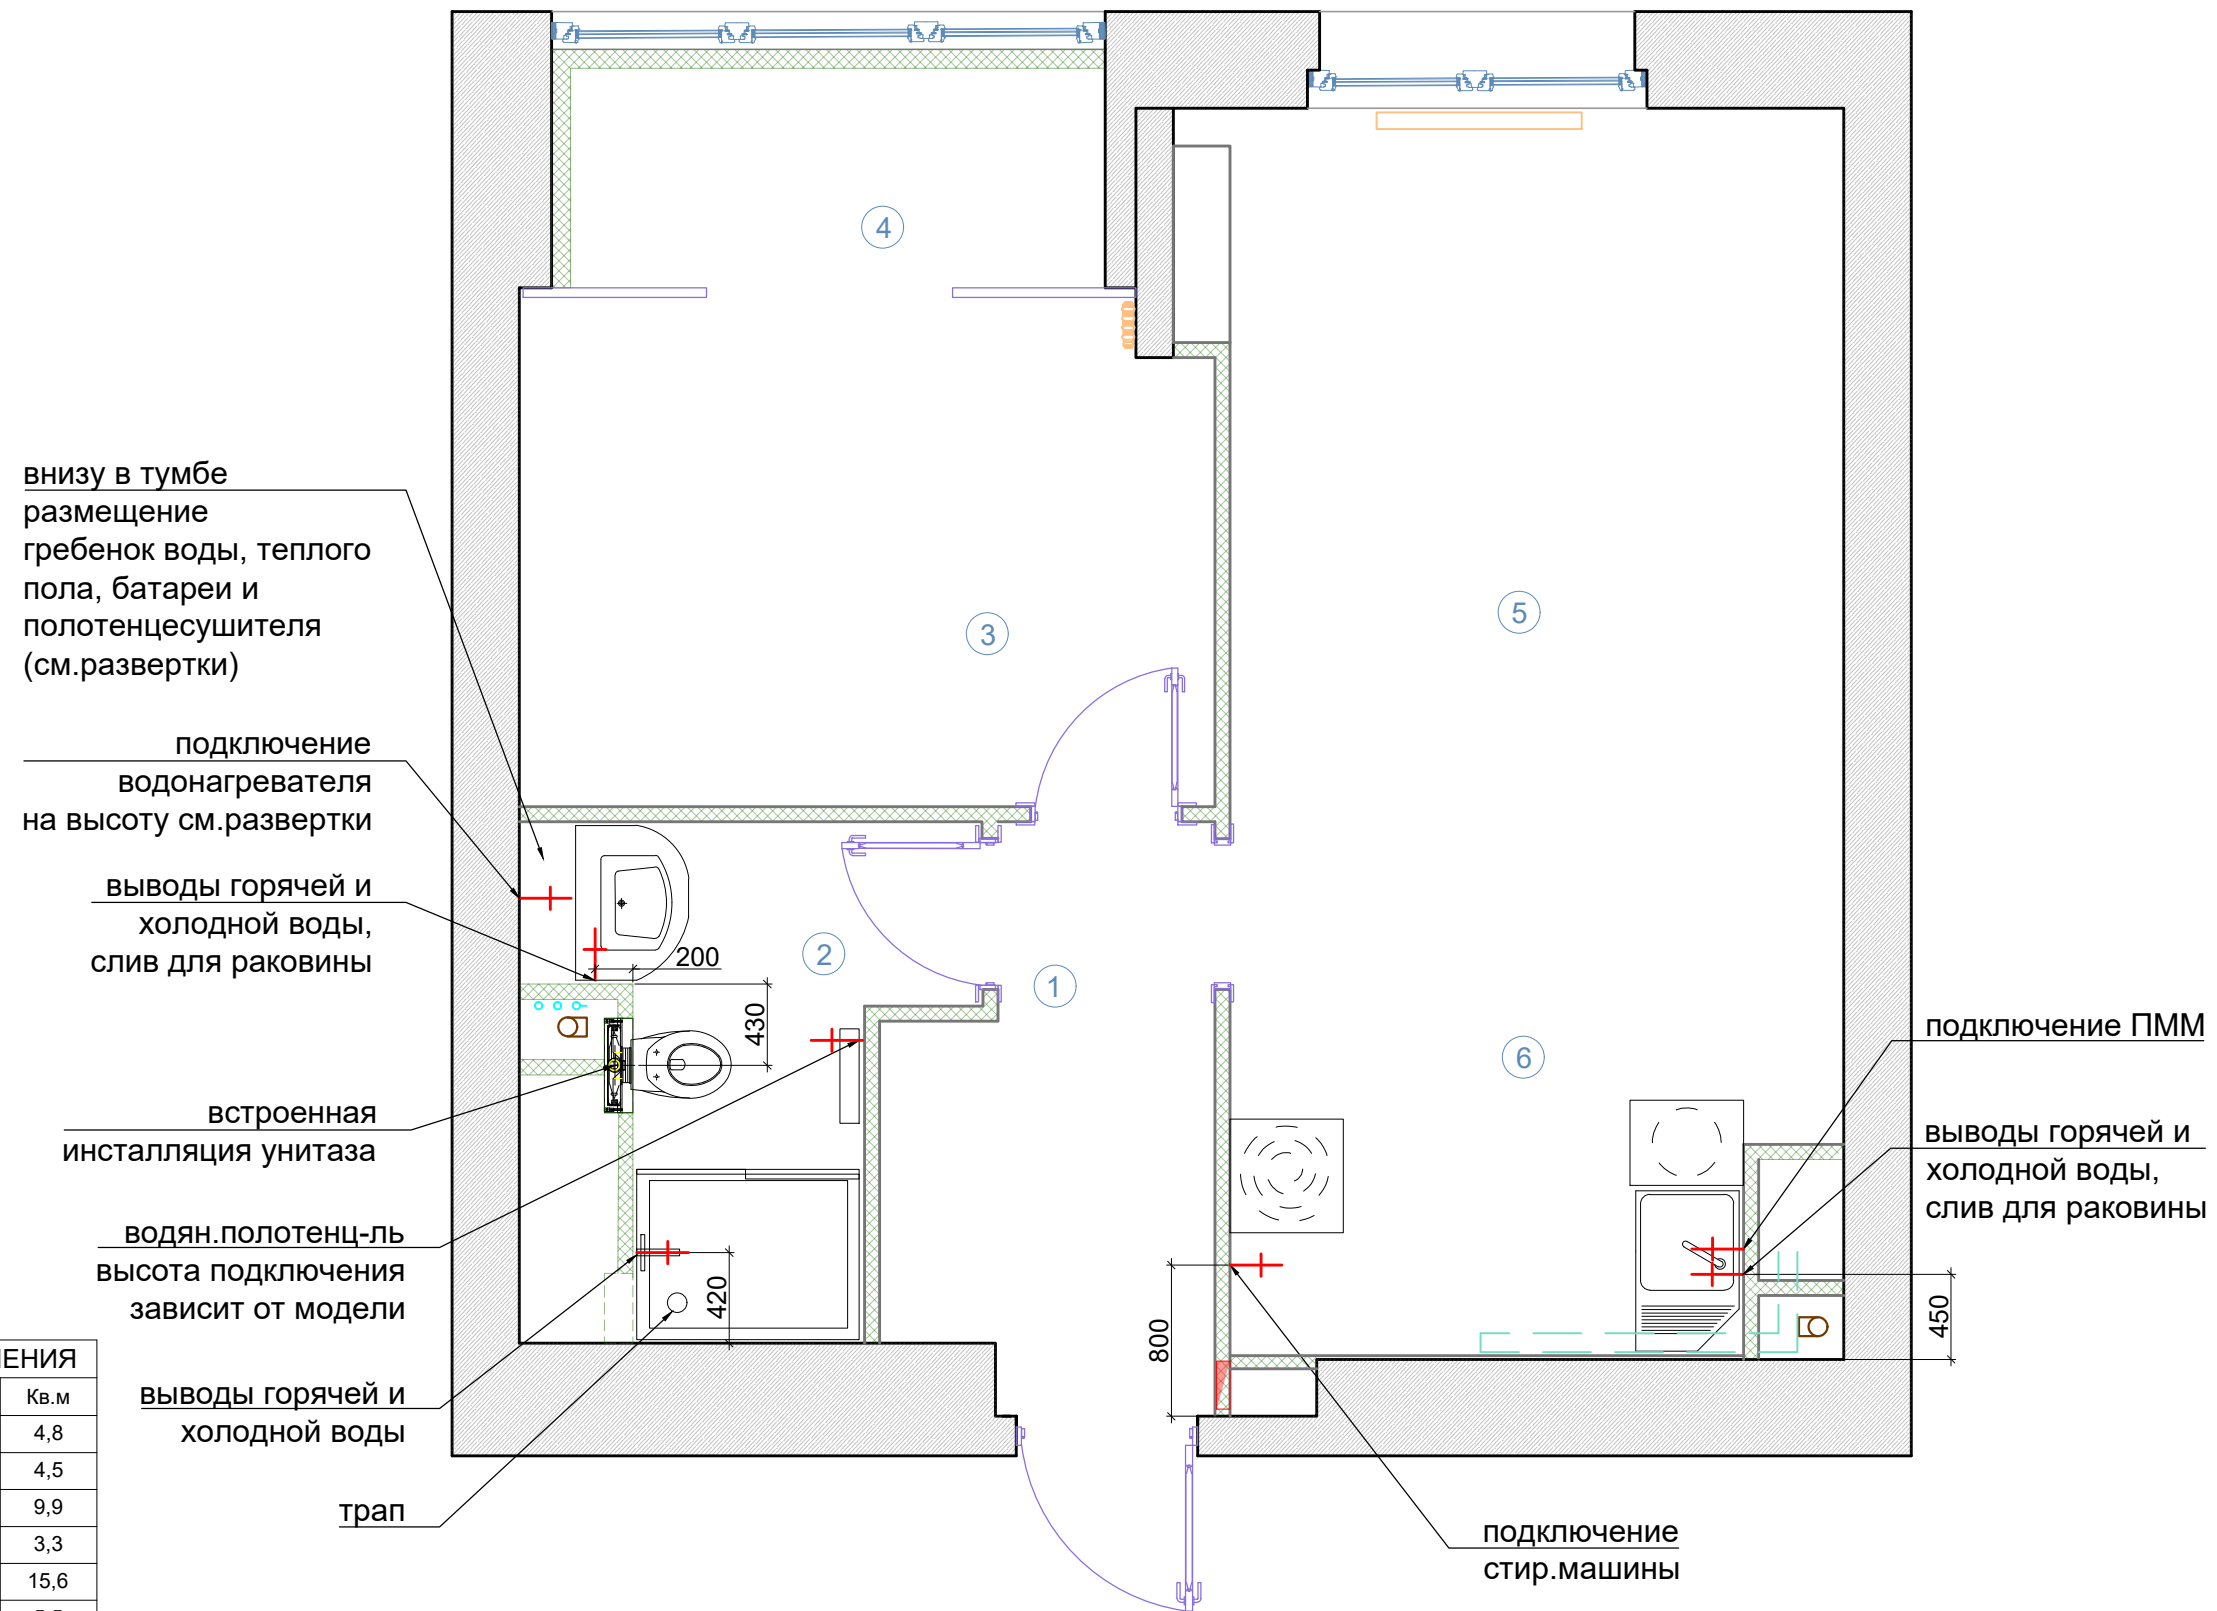

УСЛОВНЫЕ ОБОЗНАЧЕНИЯ		
№	Наименования	Кв.м
1	Прихожая	4,8
2	Санузел	4,5
3	Спальня	9,9
4	Кабинет	3,3
5	Гостиная	15,6
6	Кухня	5,5
ИТОГО		43,6


УСЛОВНЫЕ ОБОЗНАЧЕНИЯ	
	воздуховод
	радиатор
	электроцит
	распределительный коллектор
	стояк канализации
	отметка высот
	вент.отверстия
	№ помещения

ПРИМЕЧАНИЕ:
1.Размеры указаны без чистовой отделки. Данный лист смотреть с листами разверток

ПРИМЕЧАНИЕ:
1.Размеры - проектные. При не совпадении размеров проектных и строительных, изменения согласовывать с дизайнером

Заказчик:					
Объект: Москва, ЖК "Поколение"					
Изм	Лист	Кол.участ	№ докум.	Под.	Дата
Проект дизайна интерьеров					Масштаб
					1:40
Дизайнер Селиванова Е.В.					Стадия
					П
План привязки сантехники					Лист
					6
					Листов

СХЕМА РАССТАНОВКИ ВНУТРЕННИХ БЛОКОВ КОНДИЦИОНЕРОВ И РЕШЁТОК ВЕНТИЛЯЦИИ

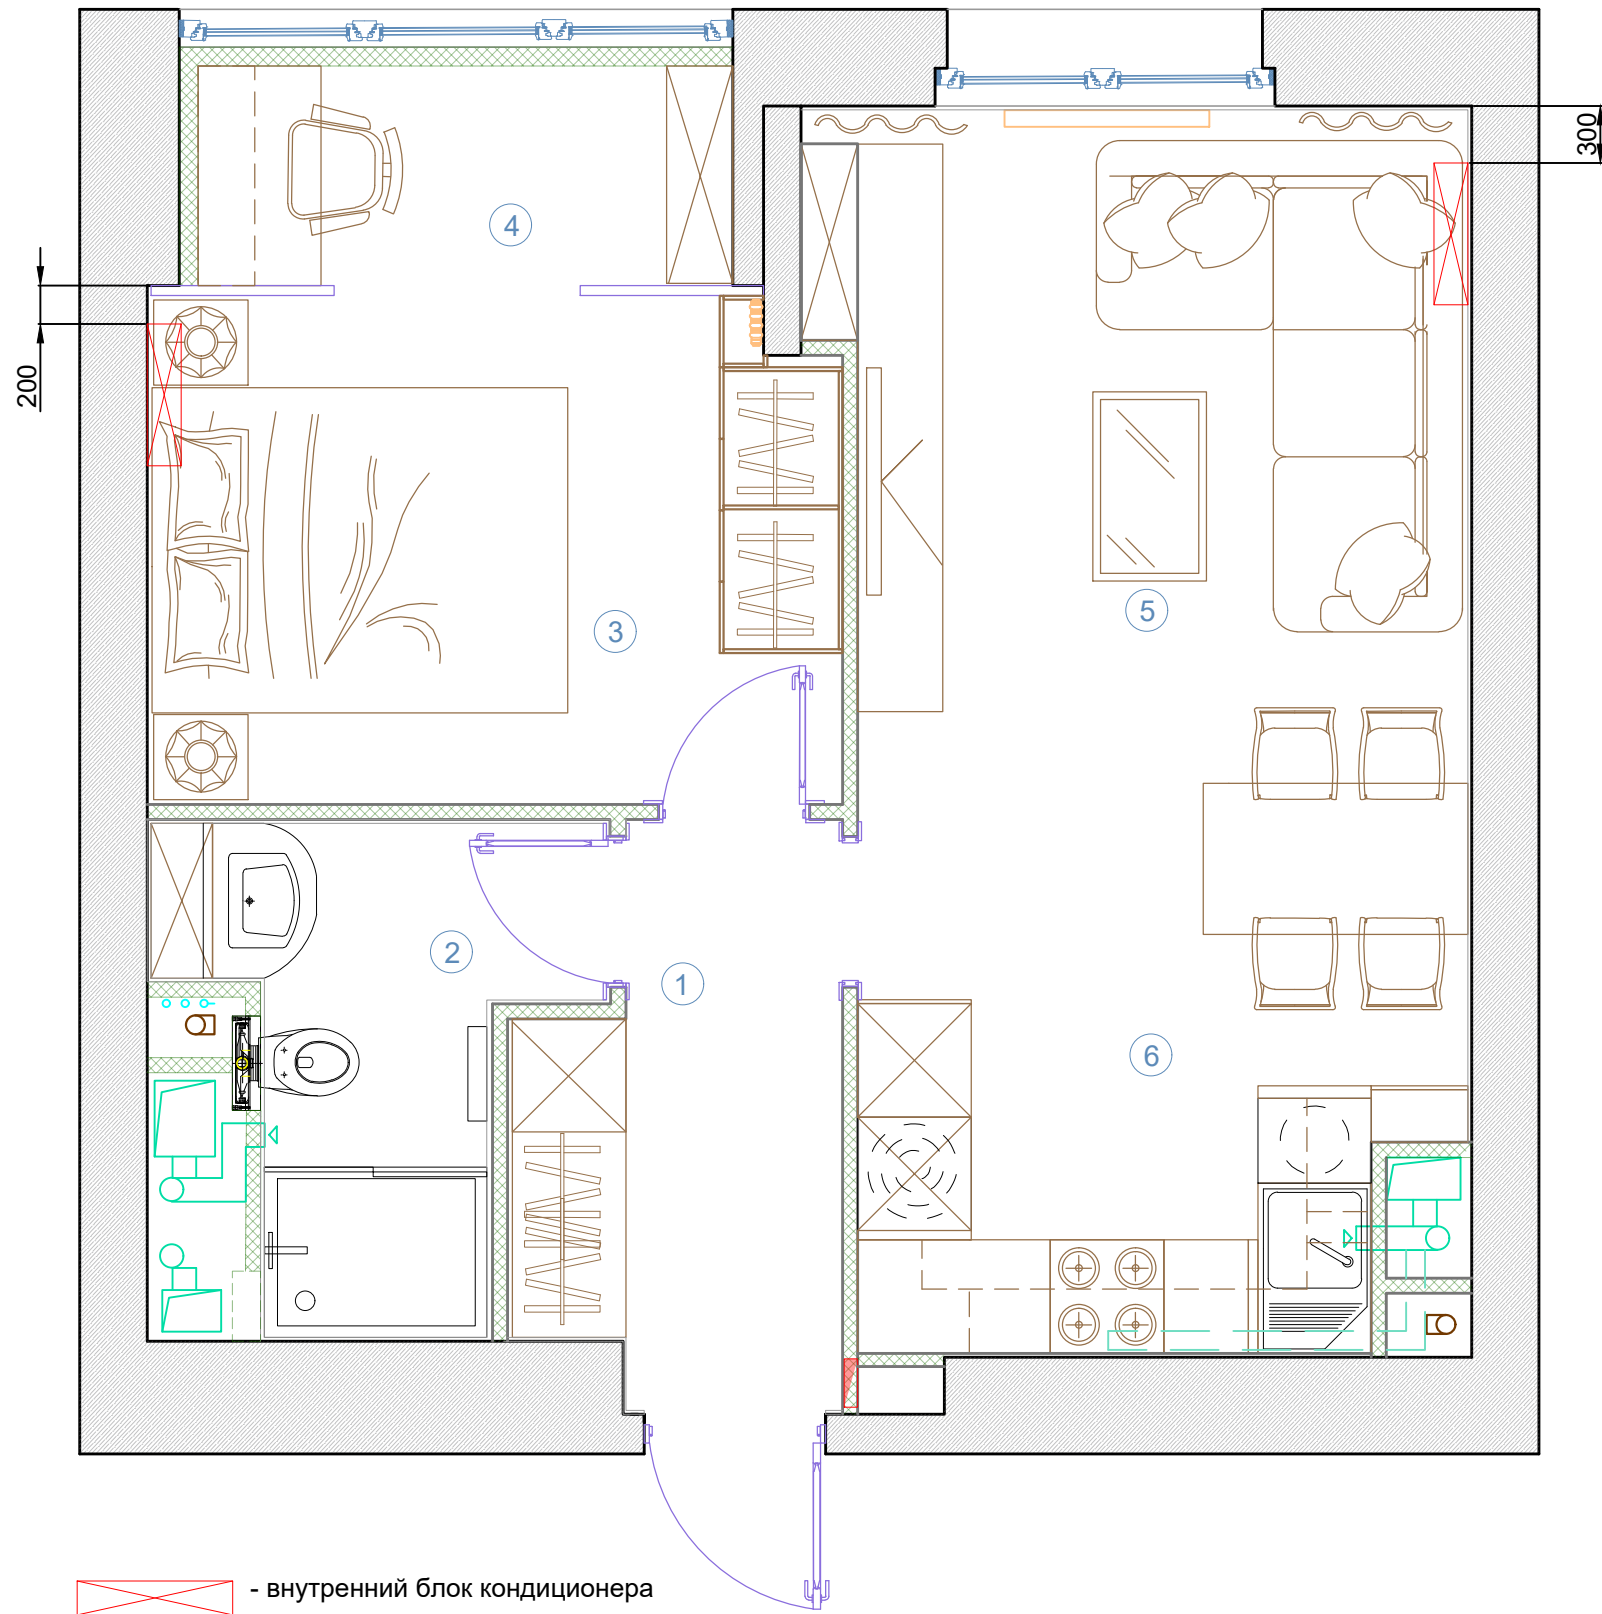

☒ - внутренний блок кондиционера


УСЛОВНЫЕ ОБОЗНАЧЕНИЯ		
№	Наименования	Кв.м
1	Прихожая	4,8
2	Санузел	4,5
3	Спальня	9,9
4	Кабинет	3,3
5	Гостиная	15,6
6	Кухня	5,5
ИТОГО		43,6

УСЛОВНЫЕ ОБОЗНАЧЕНИЯ	
	воздуховод
	радиатор
	электроцит
	распределительный коллектор
	стояк канализации
	±0.000 отметка высот
	вент.отверстия
	№ помещения

ПРИМЕЧАНИЕ:
 1. Высоту внутренних блоков кондиционеров смотреть по развёрткам.
 2. Высоту расположения вент. решеток смотреть по развёрткам.
 3. Размеры - проектные. При не совпадении размеров проектных и строительных, изменения согласовывать с дизайнером

Заказчик:							
Объект: Москва, ЖК "Поколение"							
Изм	Лист	Кол.участ	№ док.ум.	Под.	Дата	Масштаб	
						1:40	
						Стадия	
						П	
						Лист	
						7	
						Листов	
Дизайнер	Селиванова Е.В.					Проект дизайна интерьеров	
Схема расстановки внутренних блоков кондиционеров и решеток вентиляции							

ПЛАН ПОЛОВ

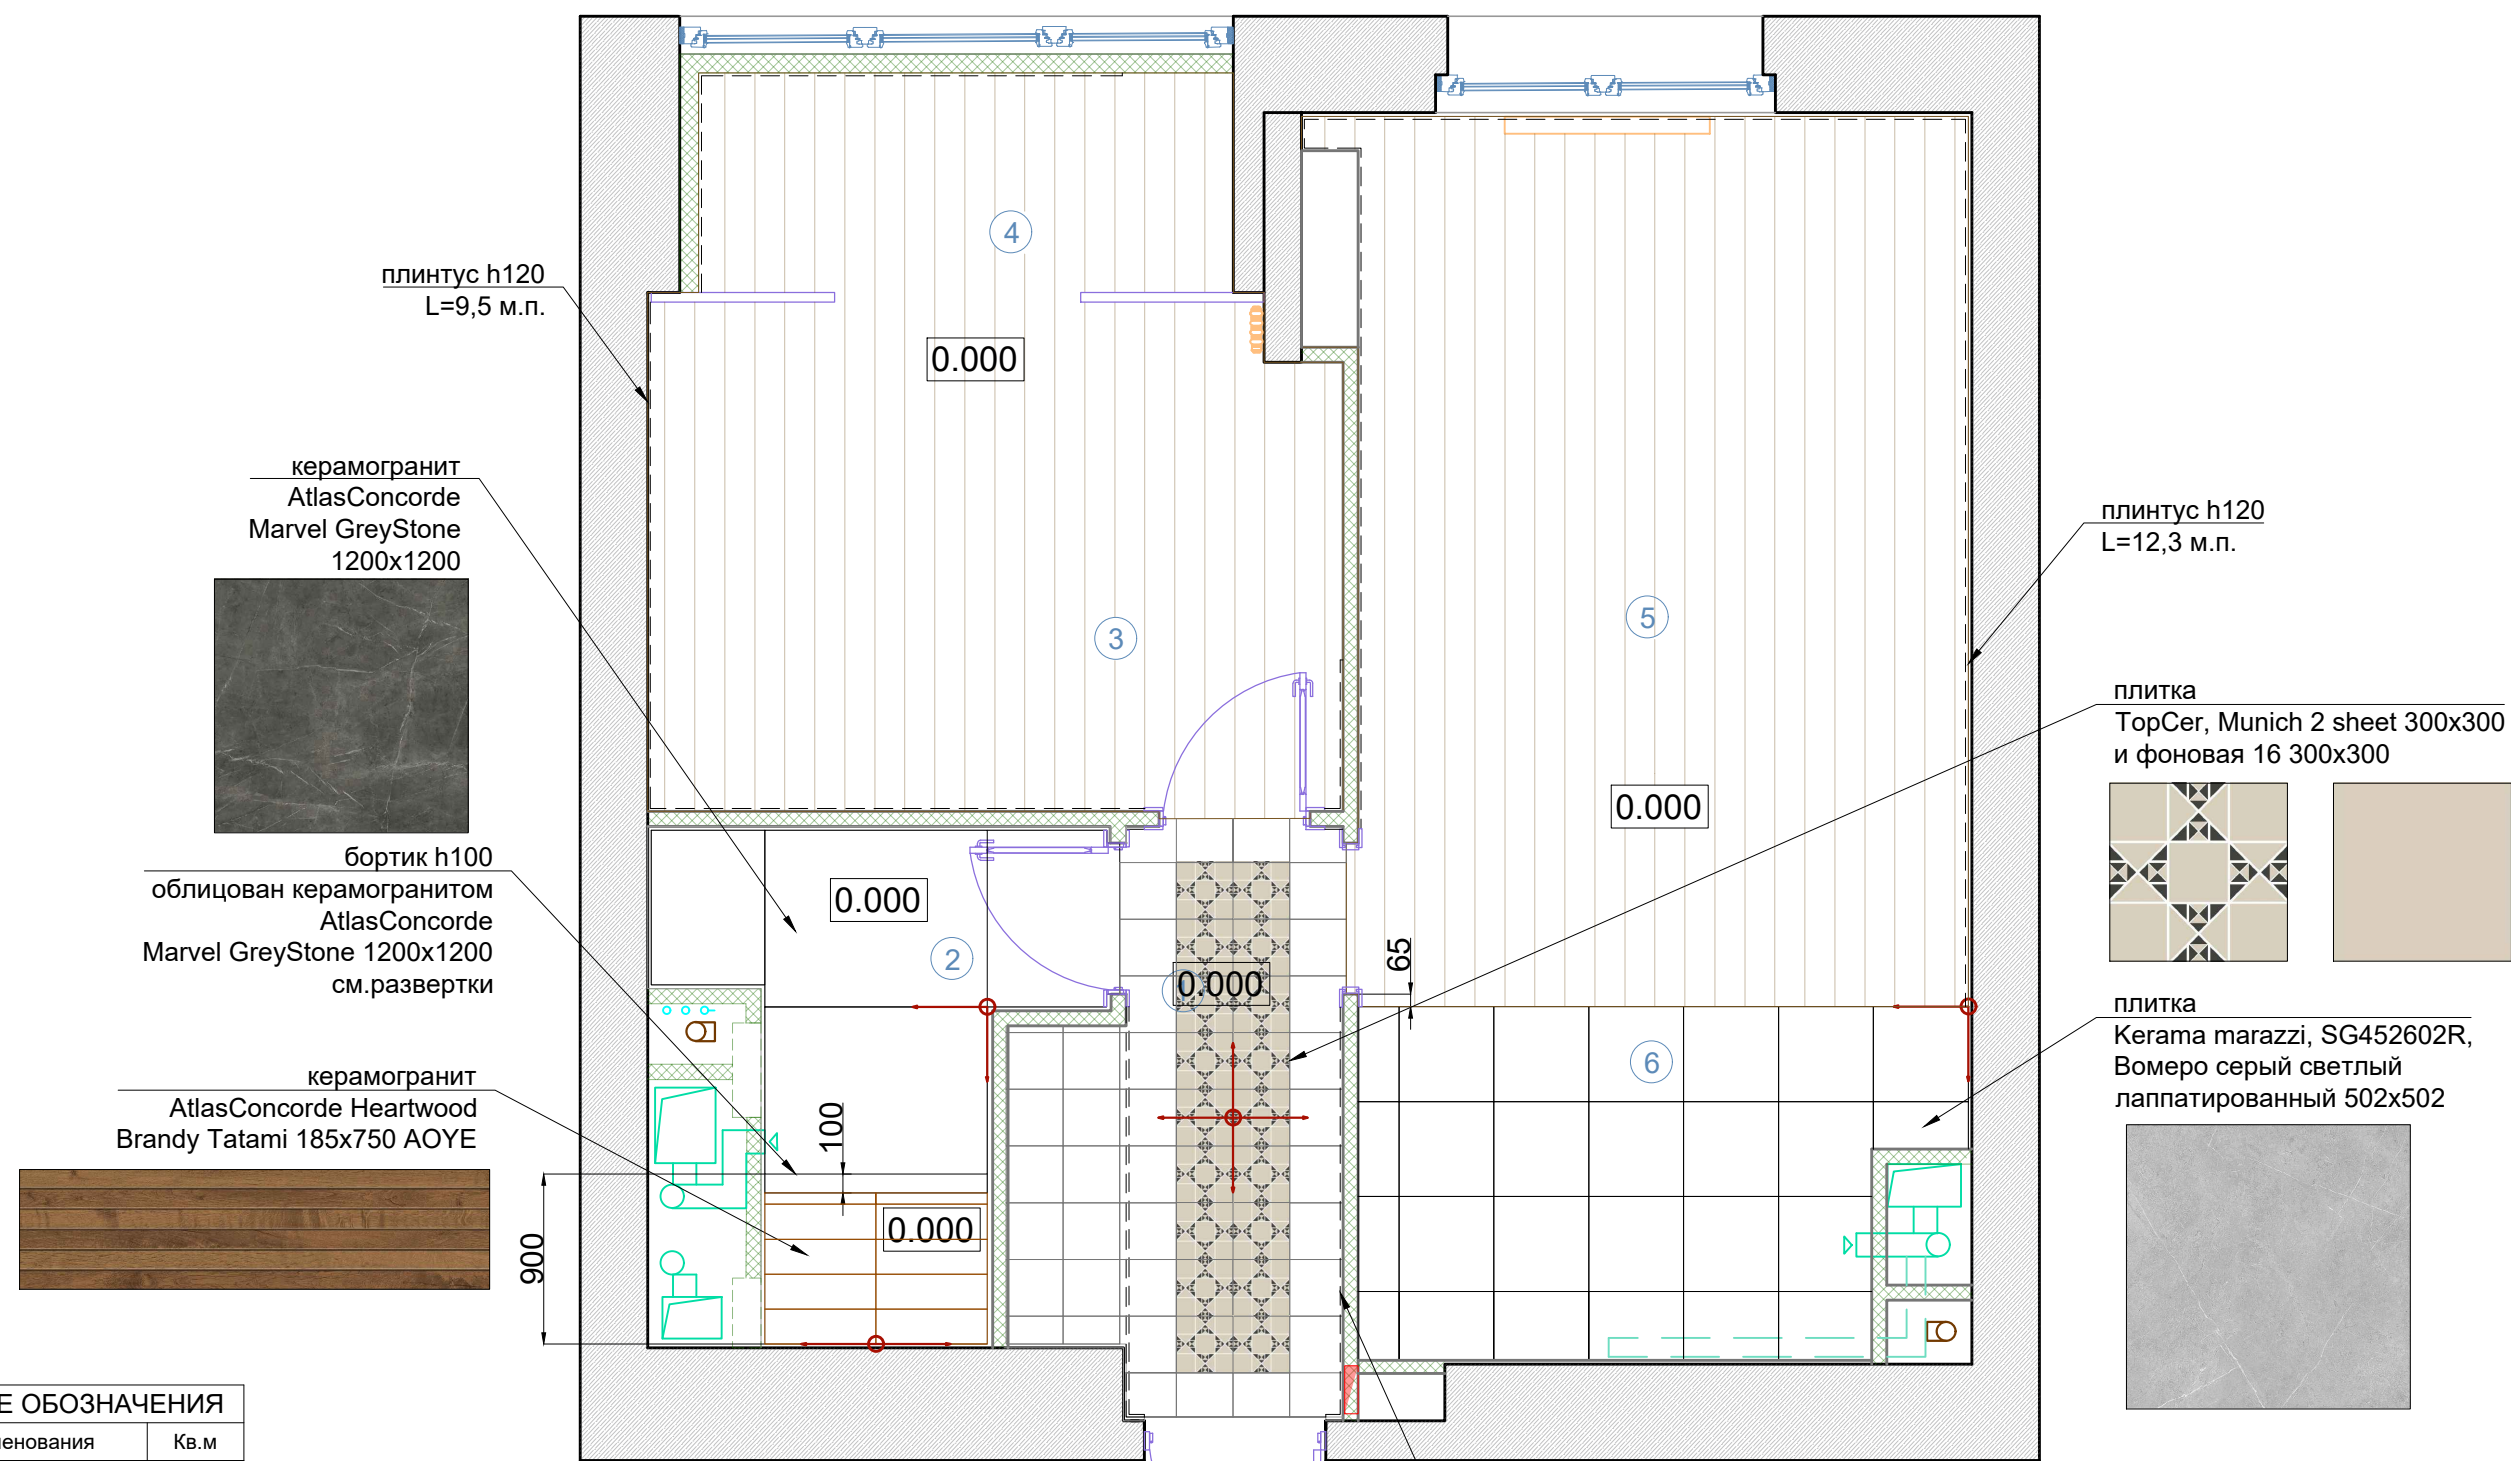

⊕ → - начало укладки

УСЛОВНЫЕ ОБОЗНАЧЕНИЯ		
№	Наименования	Кв.м
1	Прихожая	4,8
2	Санузел	4,5
3	Спальня	9,9
4	Кабинет	3,3
5	Гостиная	15,6
6	Кухня	5,5
ИТОГО		43,6


ПРИМЕЧАНИЕ:

- Площади и погонаж плинтуса и напольных покрытий указаны без запаса (см. ведомость отделки)
- На стыке разных покрытий использовать пробковый компенсатор со шпоном под используемое покрытие.
- Переход материала по середине дверного полотна.
- Монтаж плинтуса при встроенной мебели и кухни производить после монтажа мебели.
- Размеры - проектные. При не совпадении размеров проектных и строительных, изменения согласовывать с дизайнером

УСЛОВНЫЕ ОБОЗНАЧЕНИЯ		СПЕЦИФИКАЦИЯ НАПОЛЬНЫХ ПОКРЫТИЙ			
№	Помещение	Наименование	Навание	Количество	
1	Прихожая	ламинат	TopCer, Munich 2 sheet 300x300 - 18 шт. и фоновая 16 300x300 - 39 шт.	4,8	
2	Санузел	керамогранит	AtlasConcorde Heartwood Brandy Tatami 185x750 АОУЕ	9 шт. (1,0 кв.м)	
		керамогранит	AtlasConcorde Marvel GreyStone 1200x1200	3 шт. (3,0 кв.м)	
3	Спальня	ламинат		9,9	
4	Кабинет	ламинат	для теплого пола	3,3	
5	Гостиная	ламинат		15,3	
6	Кухня	керамогранит	Kerama marazzi, SG452602R, Вомеро серый светлый лаппатированный 502x502	5,5	

Заказчик:					
Объект: Москва, ЖК "Покорение"					
Изм	Лист	Кол.участ	№ докум.	Под.	Дата
Проект дизайна интерьеров				Масштаб	Стация
				1:40	П
				Лист	Листов
				8	
Дизайнер Селиванова Е.В.					
План полов					

ПЛАН ТЕПЛЫХ ПОЛОВ

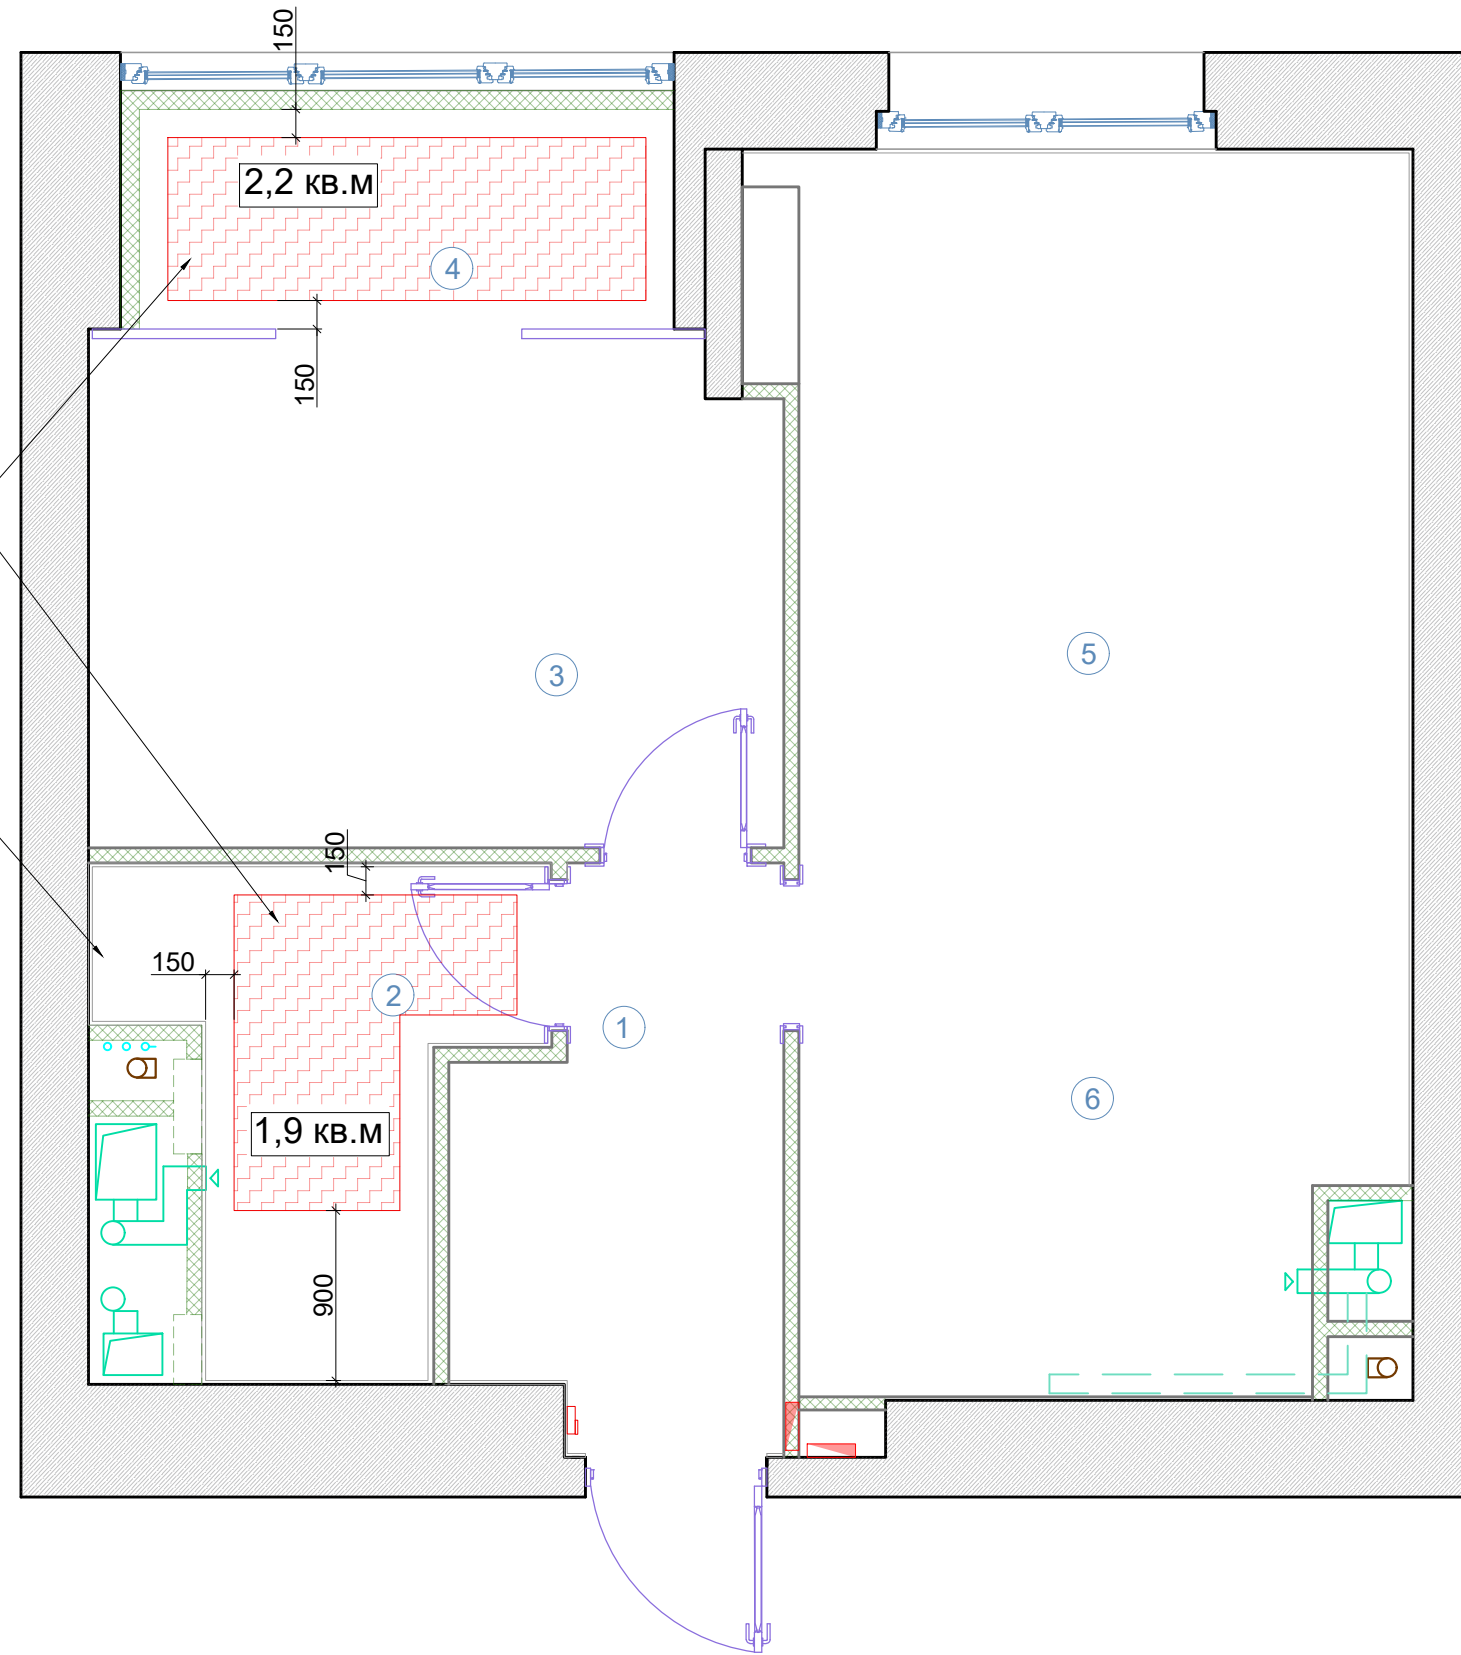

место размещение датчиков теплового водяного пола в каждой зоне определяет монтажная организация с согласованием заказчика

внизу в тумбе размещение гребенки теплового водяного пола с насосом и возможностью регулировки температурного режима в двух отдельных зонах

Общая площадь теплого пола 4,1 кв.м


УСЛОВНЫЕ ОБОЗНАЧЕНИЯ		
№	Наименования	Кв.м
1	Прихожая	4,8
2	Санузел	4,5
3	Спальня	9,9
4	Кабинет	3,3
5	Гостиная	15,6
6	Кухня	5,5
ИТОГО		43,6

УСЛОВНЫЕ ОБОЗНАЧЕНИЯ	
	воздуховод
	радиатор
	электроцит
	распределительный коллектор
	стояк канализации
	отметка высот
	вент.отверстия
	№ помещения

УСЛОВНЫЕ ОБОЗНАЧЕНИЯ	
	теплые полы электрические
	терморегулятор для теплого пола

Заказчик:					
Объект: Москва, ЖК "Поколение"					
Изм	Лист	Кол.участ	N докум.	Под.	Дата
Проект дизайна интерьеров					Масштаб
					1:40
Дизайнер Селиванова Е.В.					Стадия
					П
План теплых полов					Лист
					9
					Листов

ПЛАН ПОТОЛКОВ

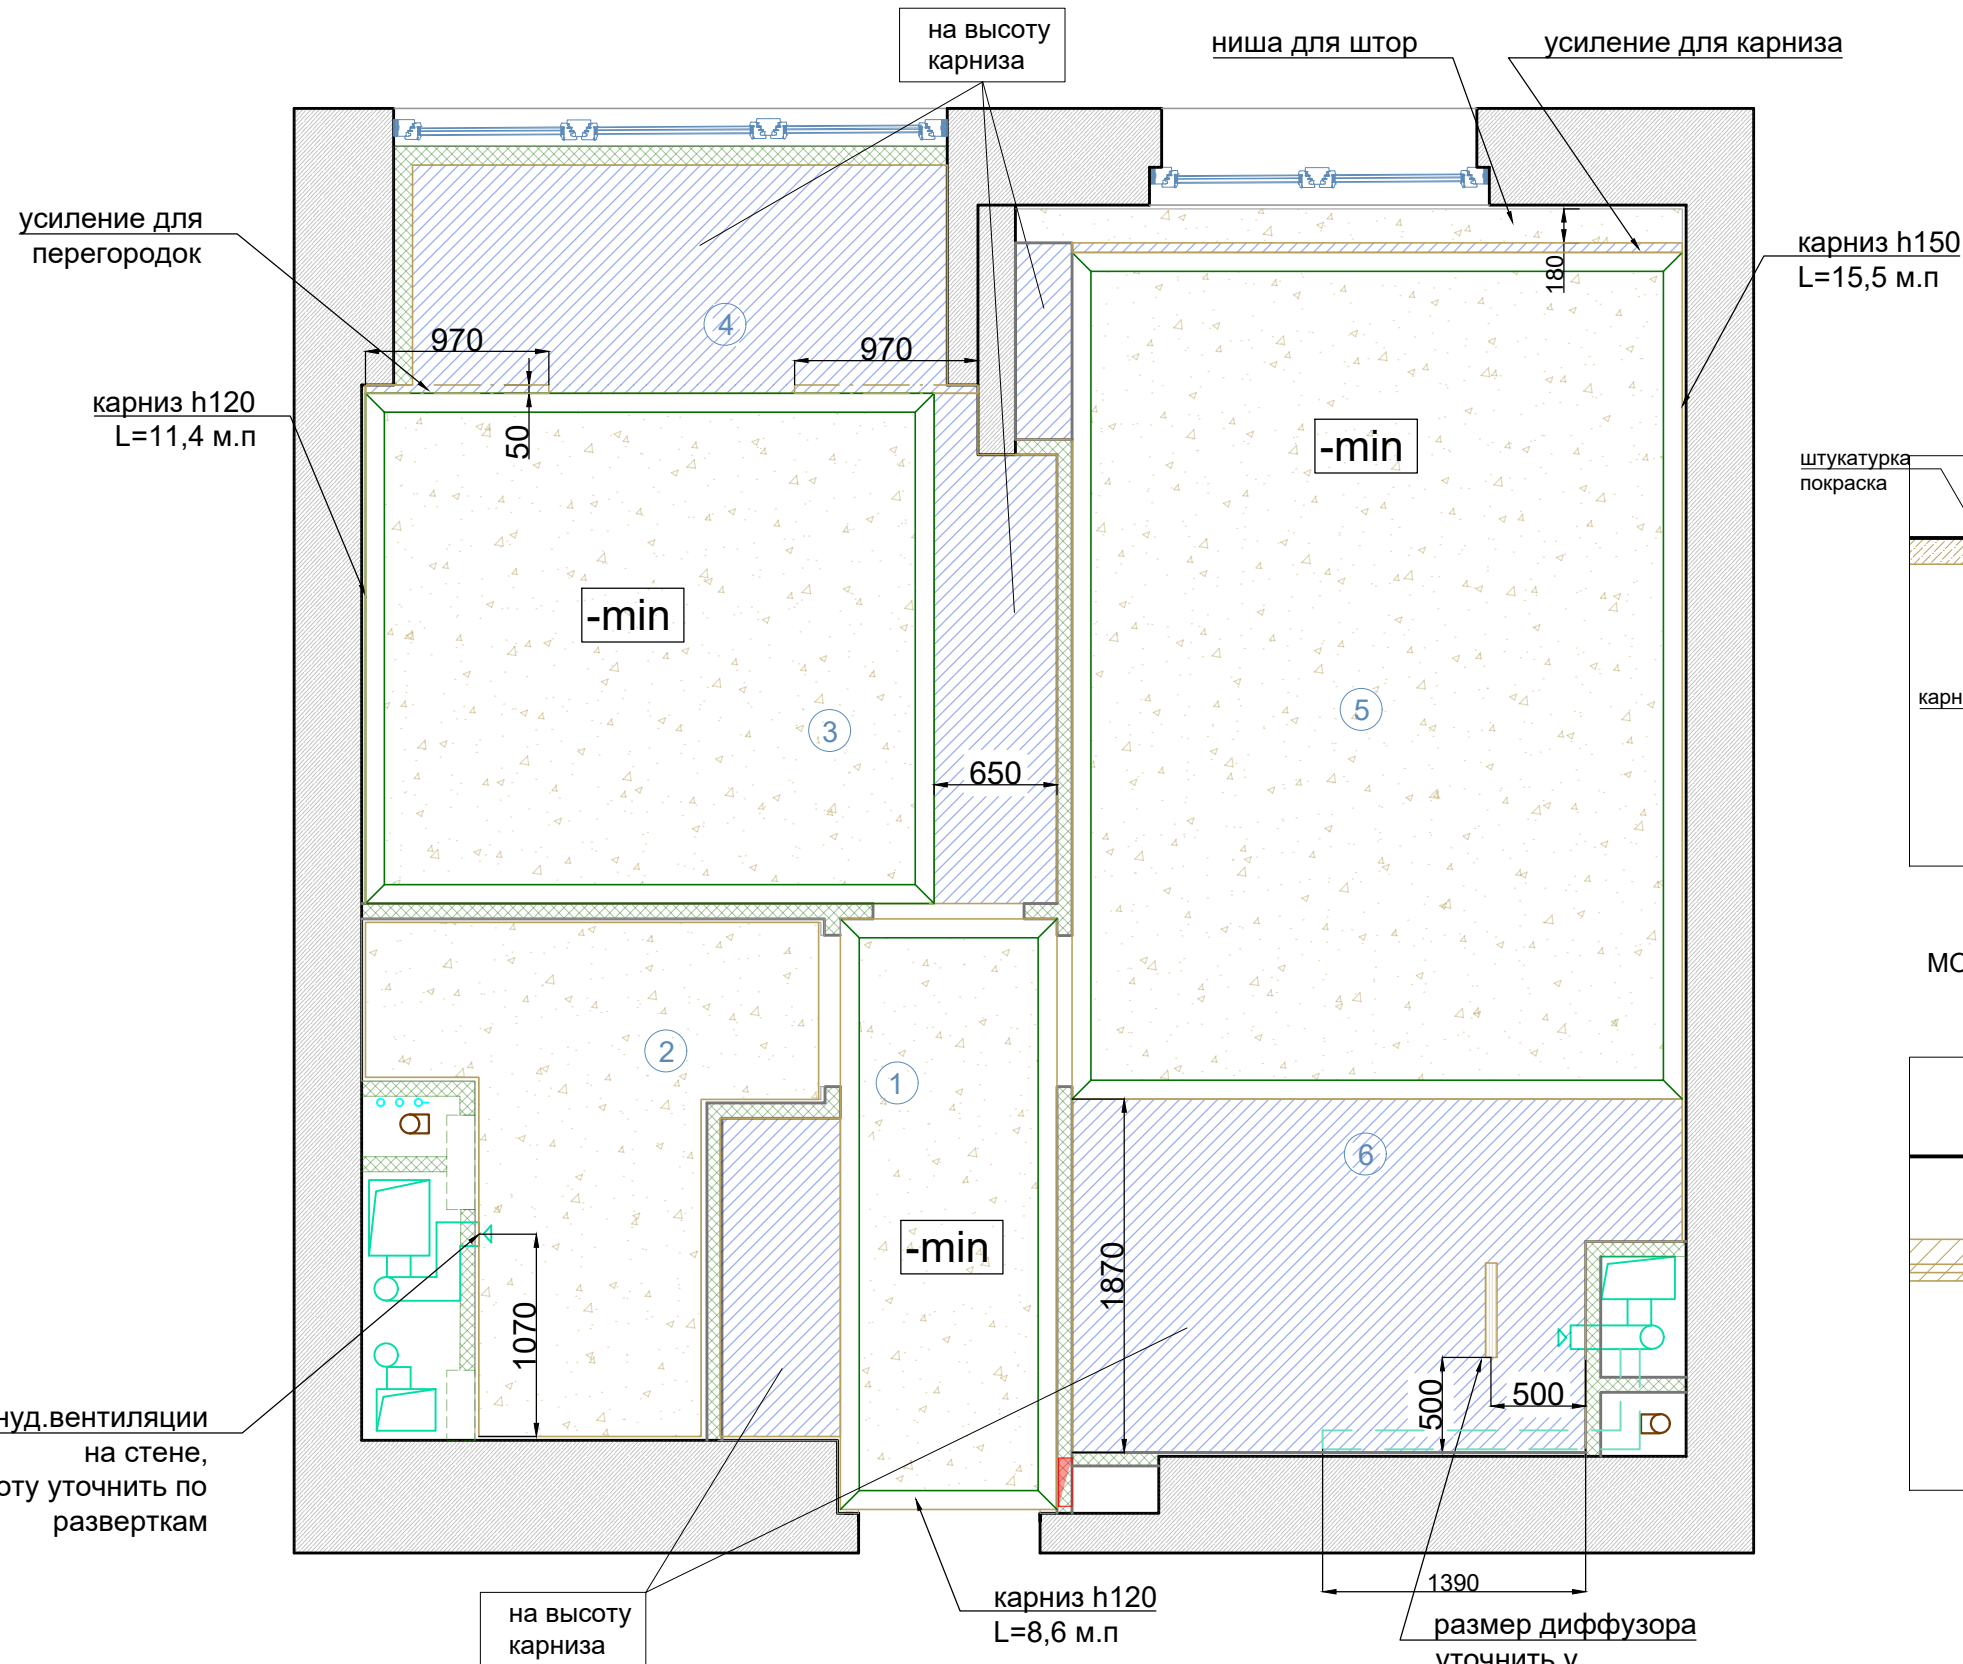


карниз h150
L=15,5 м.п


карниз h120
L=11,4 м.п

карниз h120
L=8,6 м.п

НИША ДЛЯ ШТОР

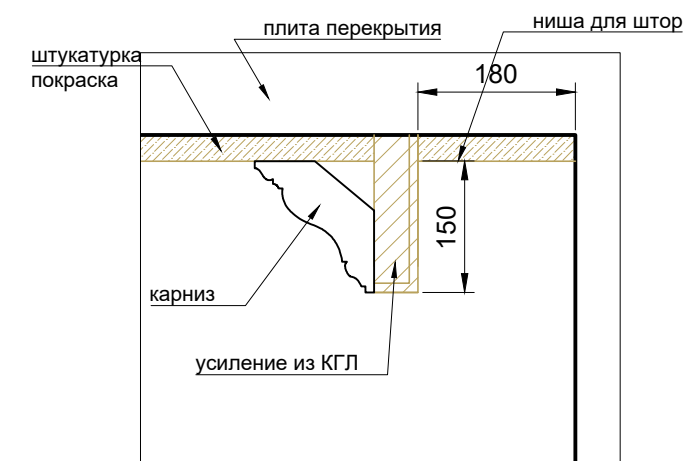

МОНТАЖ ПОТОЛКА НАД ШКАФАМИ

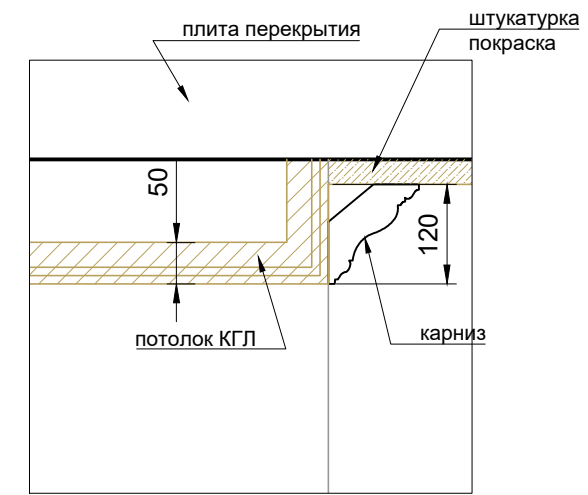

принуд.вентиляции
на стене,
высоту уточнить по
разверткам

на высоту
карниза

размер диффузора
уточнить у
спец.организации

УСЛОВНЫЕ ОБОЗНАЧЕНИЯ

№	Наименования	Кв.м
1	Прихожая	4,8
2	Санузел	4,5
3	Спальня	9,9
4	Кабинет	3,3
5	Гостиная	15,6
6	Кухня	5,5
ИТОГО		43,6

ПРИМЕЧАНИЕ:
1. Данный лист смотреть с листом "Схема расстановки светильников"
2. Предусмотреть закладные для люстр.
3. Размеры - проектные. При не совпадении размеров проектных и строительных, изменения согласовывать с дизайнером

УСЛОВНЫЕ ОБОЗНАЧЕНИЯ


	воздуховод
	радиатор
	электроцит
	распределительный коллектор
	стояк канализации
	отметка высот
	вент.отверстия
	№ помещения

УСЛОВНЫЕ ОБОЗНАЧЕНИЯ

	-0.150	высота потолка от плиты перекрытия
		штукатурка, покраска
		ГКЛ (в мокрых помещениях ГКЛВ)
		потолочный карниз

Изм						Лист						Кол.участ						N докум.						Под.						Дата						Заказчик:					
Объект: Москва, ЖК "Поколение"	
Проект дизайна интерьеров												Масштаб		Стадия		Лист		Листов		План потолков																					
Дизайнер Селиванова Е.В.												1:40		П		10																									

СХЕМА РАССТАНОВКИ СВЕТИЛЬНИКОВ

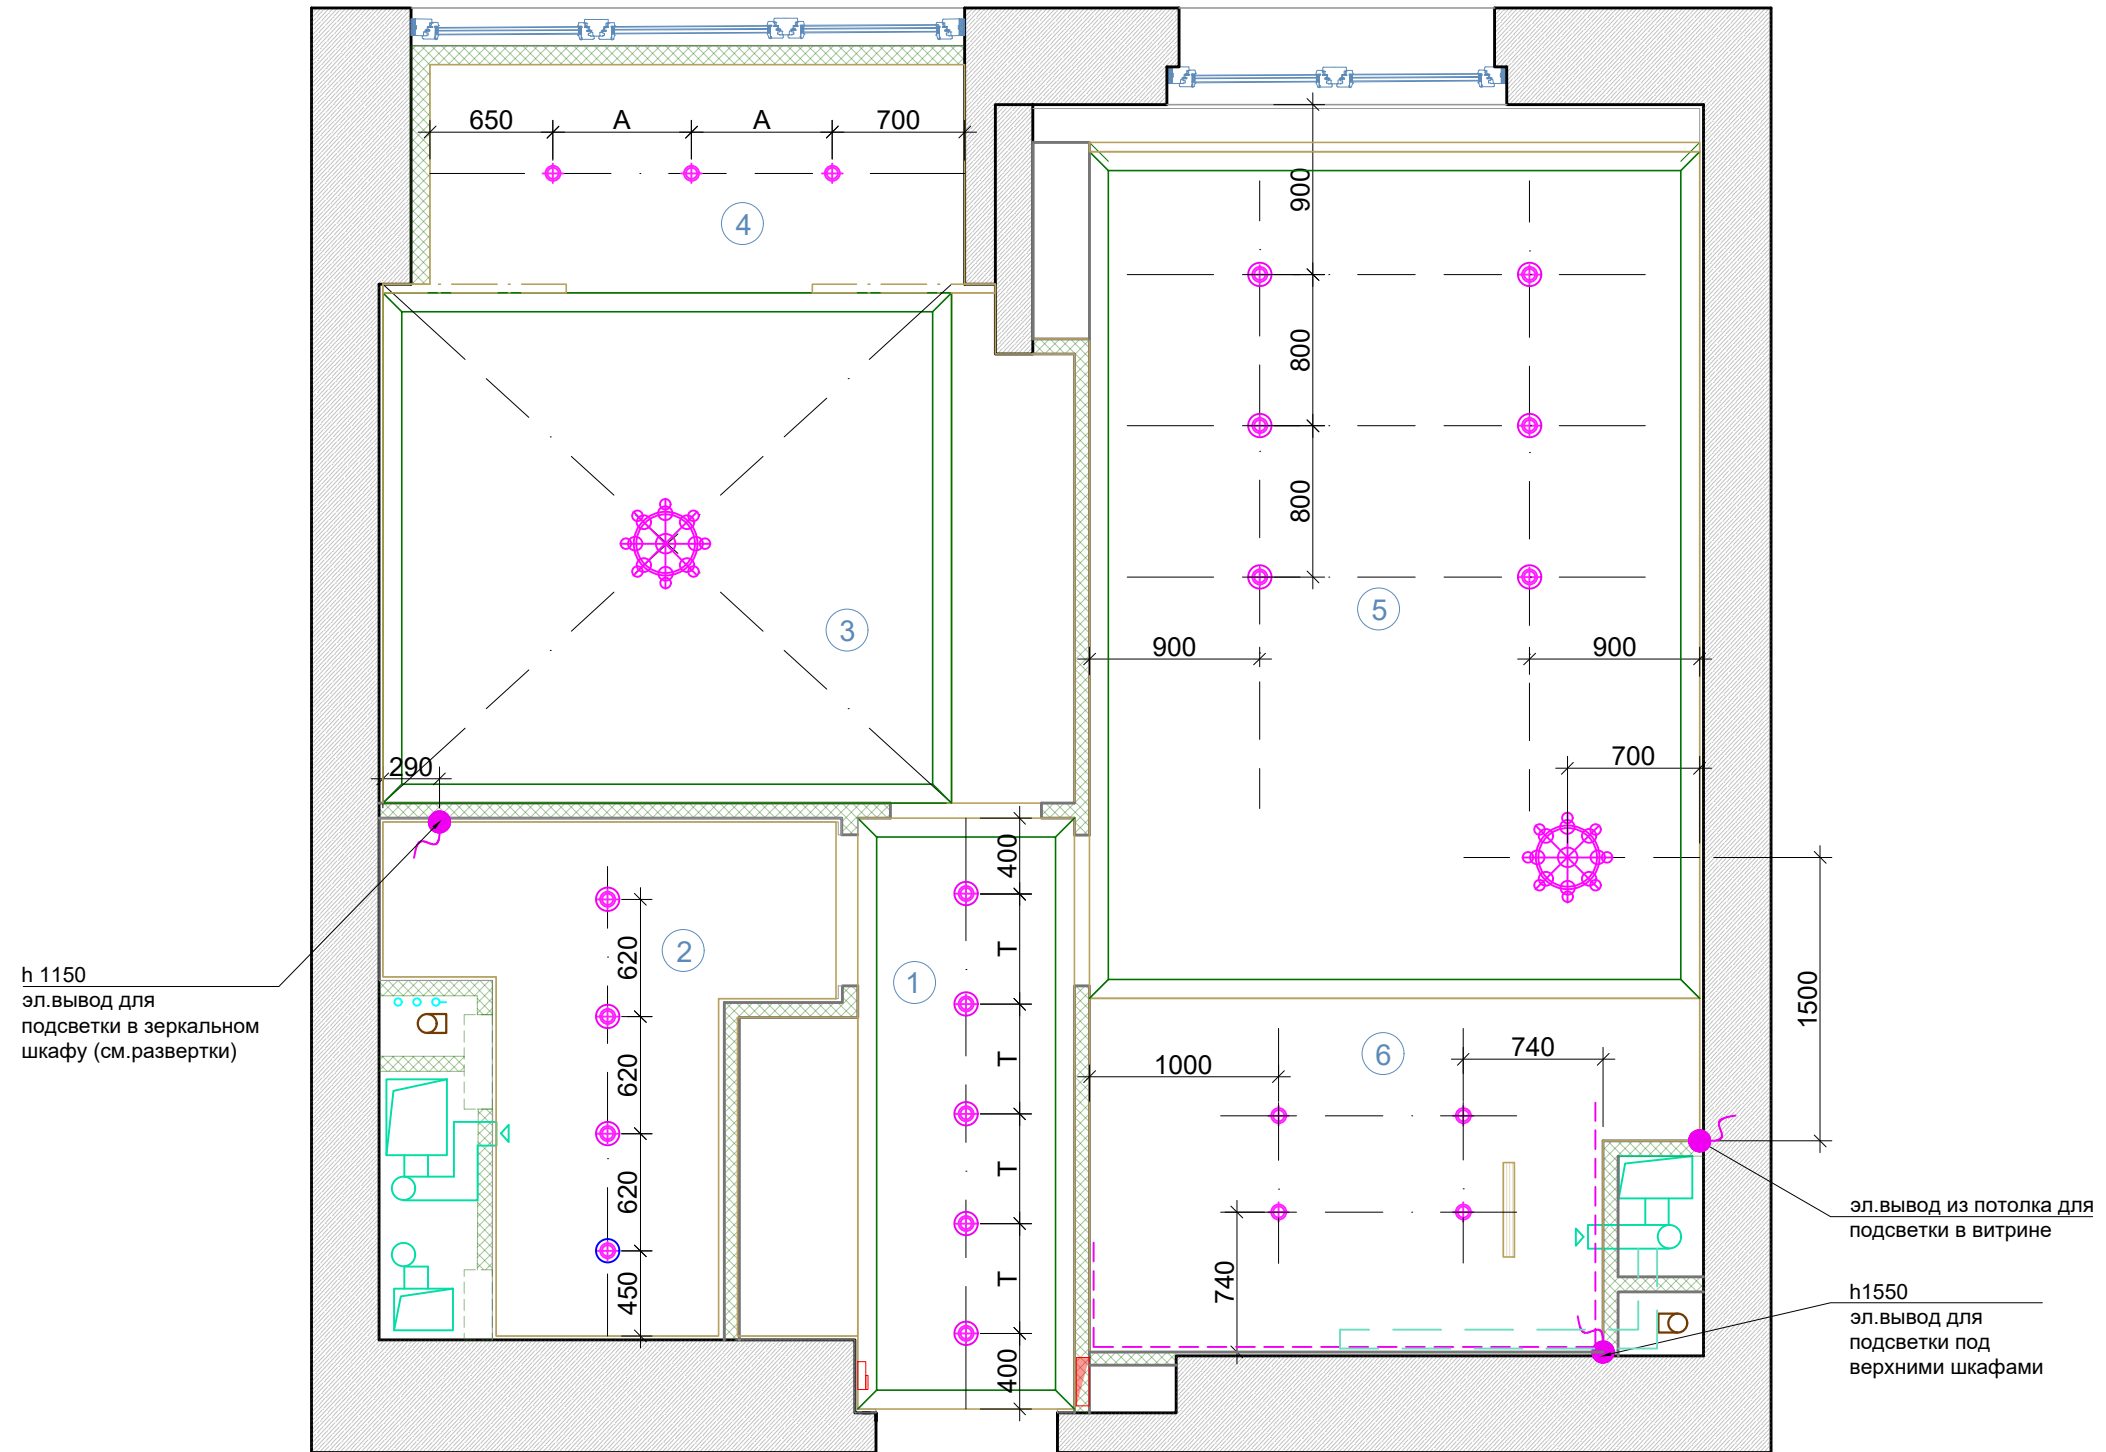

h 1150
эл.вывод для
подсветки в зеркальном
шкафу (см.развертки)

эл.вывод из потолка для
подсветки в витрине

h1550
эл.вывод для
подсветки под
верхними шкафами

УСЛОВНЫЕ ОБОЗНАЧЕНИЯ		
№	Наименования	Кв.м
1	Прихожая	4,8
2	Санузел	4,5
3	Спальня	9,9
4	Кабинет	3,3
5	Гостиная	15,6
6	Кухня	5,5
ИТОГО		43,6


УСЛОВНЫЕ ОБОЗНАЧЕНИЯ		УСЛОВНЫЕ ОБОЗНАЧЕНИЯ	
	потолочный карниз		люстра
	воздуховод		светильник подвесной или потолочный
	радиатор		светодиодная лента (подсветка)
	электроцит		точечный встроенный светильник
	распределительный коллектор		точечный накладной светильник
	№ помещения		бра
			электровывод 220V

ПРИМЕЧАНИЕ:

1. Данный лист смотреть с листами спецификацией розеток и выключателей.
2. Размеры - проектные. При не совпадении размеров проектных и строительных, изменения согласовывать с дизайнером.
3. Все привязки даны по центру электрофурнитуры.
4. Высота расположения настенных светильников 1800 мм от ч.п., если на плане не указано иное.

Изм						Лист						Кол.участ						N докум.						Под.						Дата						Заказчик:																	
																														Объект: Москва, ЖК "Покорение"																							
																														Проект дизайна интерьеров						Масштаб	Стадия	Лист	Листов														
																														1:40						П						11											
Дизайнер						Селиванова Е.В.																														Схема расстановки светильников																	

СХЕМА РАССТАНОВКИ ВЫКЛЮЧАТЕЛЕЙ

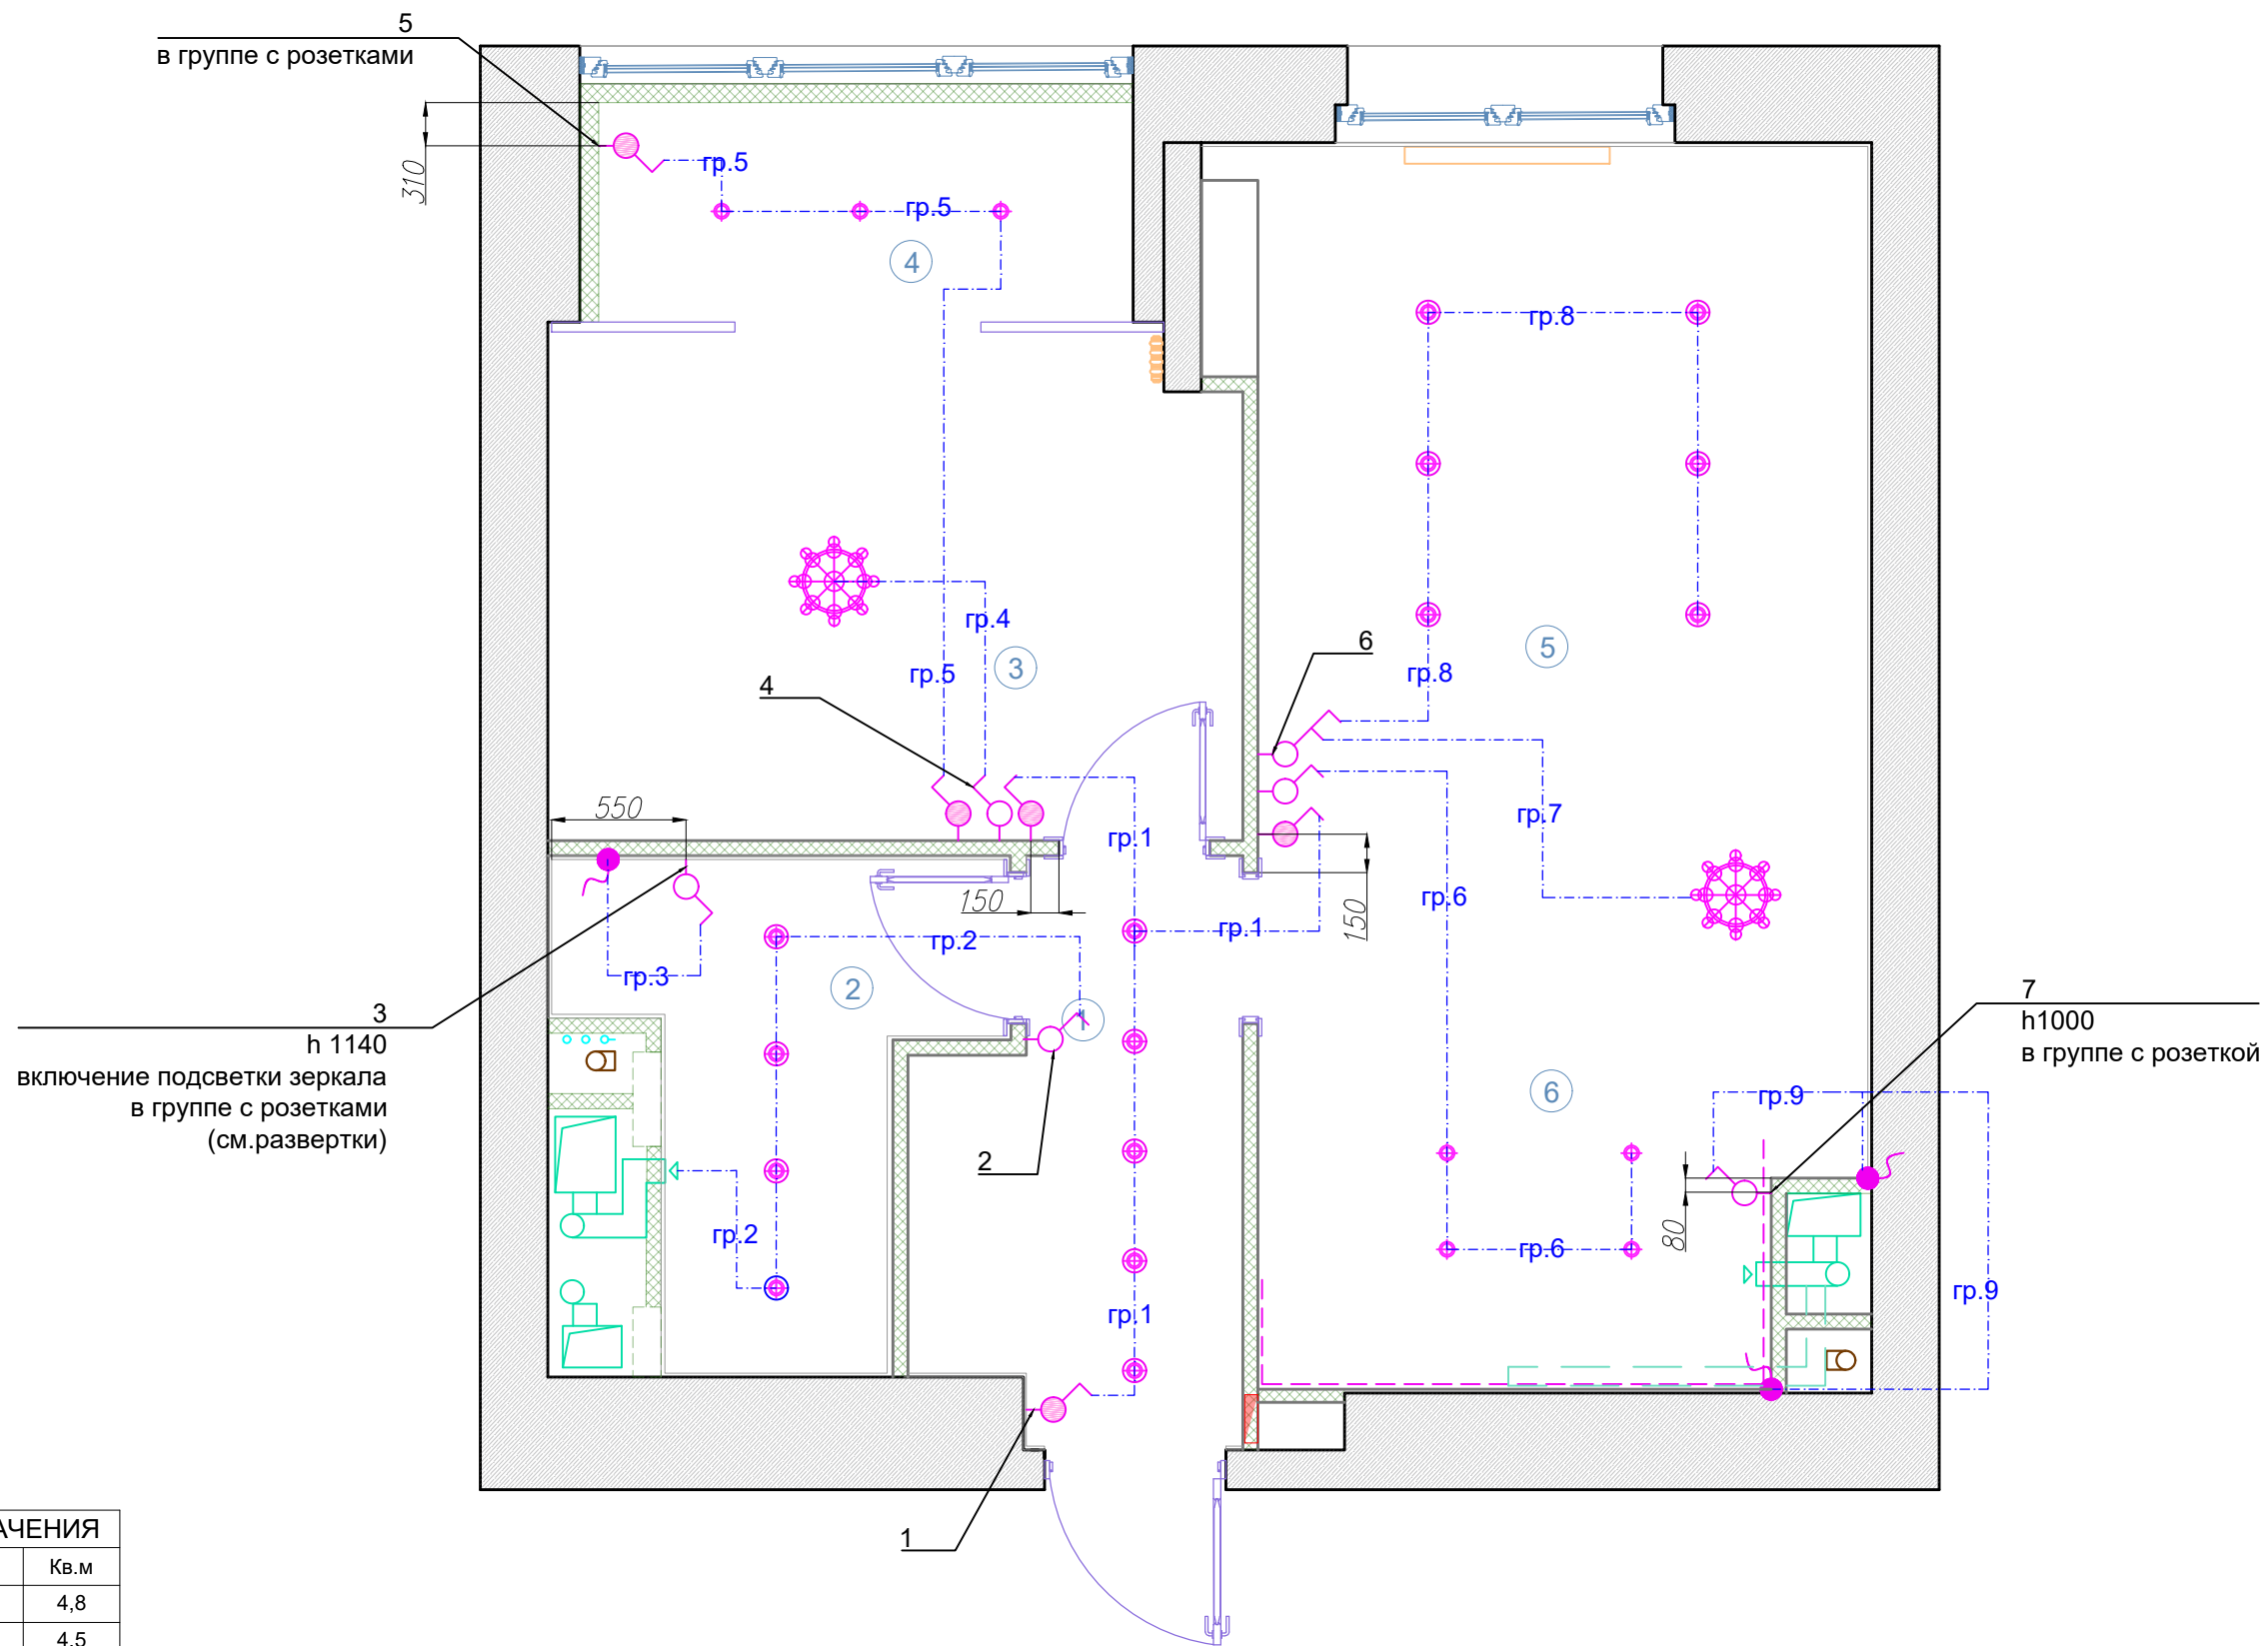

УСЛОВНЫЕ ОБОЗНАЧЕНИЯ

№	Наименования	Кв.м
1	Прихожая	4,8
2	Санузел	4,5
3	Спальня	9,9
4	Кабинет	3,3
5	Гостиная	15,6
6	Кухня	5,5
ИТОГО		43,6

УСЛОВНЫЕ ОБОЗНАЧЕНИЯ

	воздуховод
	радиатор
	электроцит
	распределительный коллектор
	№ помещения

УСЛОВНЫЕ ОБОЗНАЧЕНИЯ


	люстра
	светильник подвесной или потолочный
	светодиодная лента (подсветка)
	точечный встроенный светильник
	точечный накладной светильник
	бра
	электровывод 220V
	выключатель проходной
	выключатель одно-, двухклавишный

ПРИМЕЧАНИЕ:

1. Расположение выключателей уточнять по разверткам.
2. Данный лист смотреть с листами спецификацией розеток и выключателей.
3. Размеры - проектные. При не совпадении размеров проектных и строительных, изменения согласовывать с дизайнером.
4. Все привязки даны по центру электрофурнитуры.
5. Высота всех выключателей 900 мм от ч.п., если на плане не указано иное.

Изм	Лист	Кол.участ	N докум.	Под.	Дата	Заказчик:							
						Объект: Москва, ЖК "Поколение"							
						Проект дизайна интерьеров			Масштаб	Стадия	Лист	Листов	
									1:40	П	12		
						Дизайнер Селиванова Е.В.						Схема расстановки выключателей	

СХЕМА РАССТАНОВКИ РОЗЕТОК

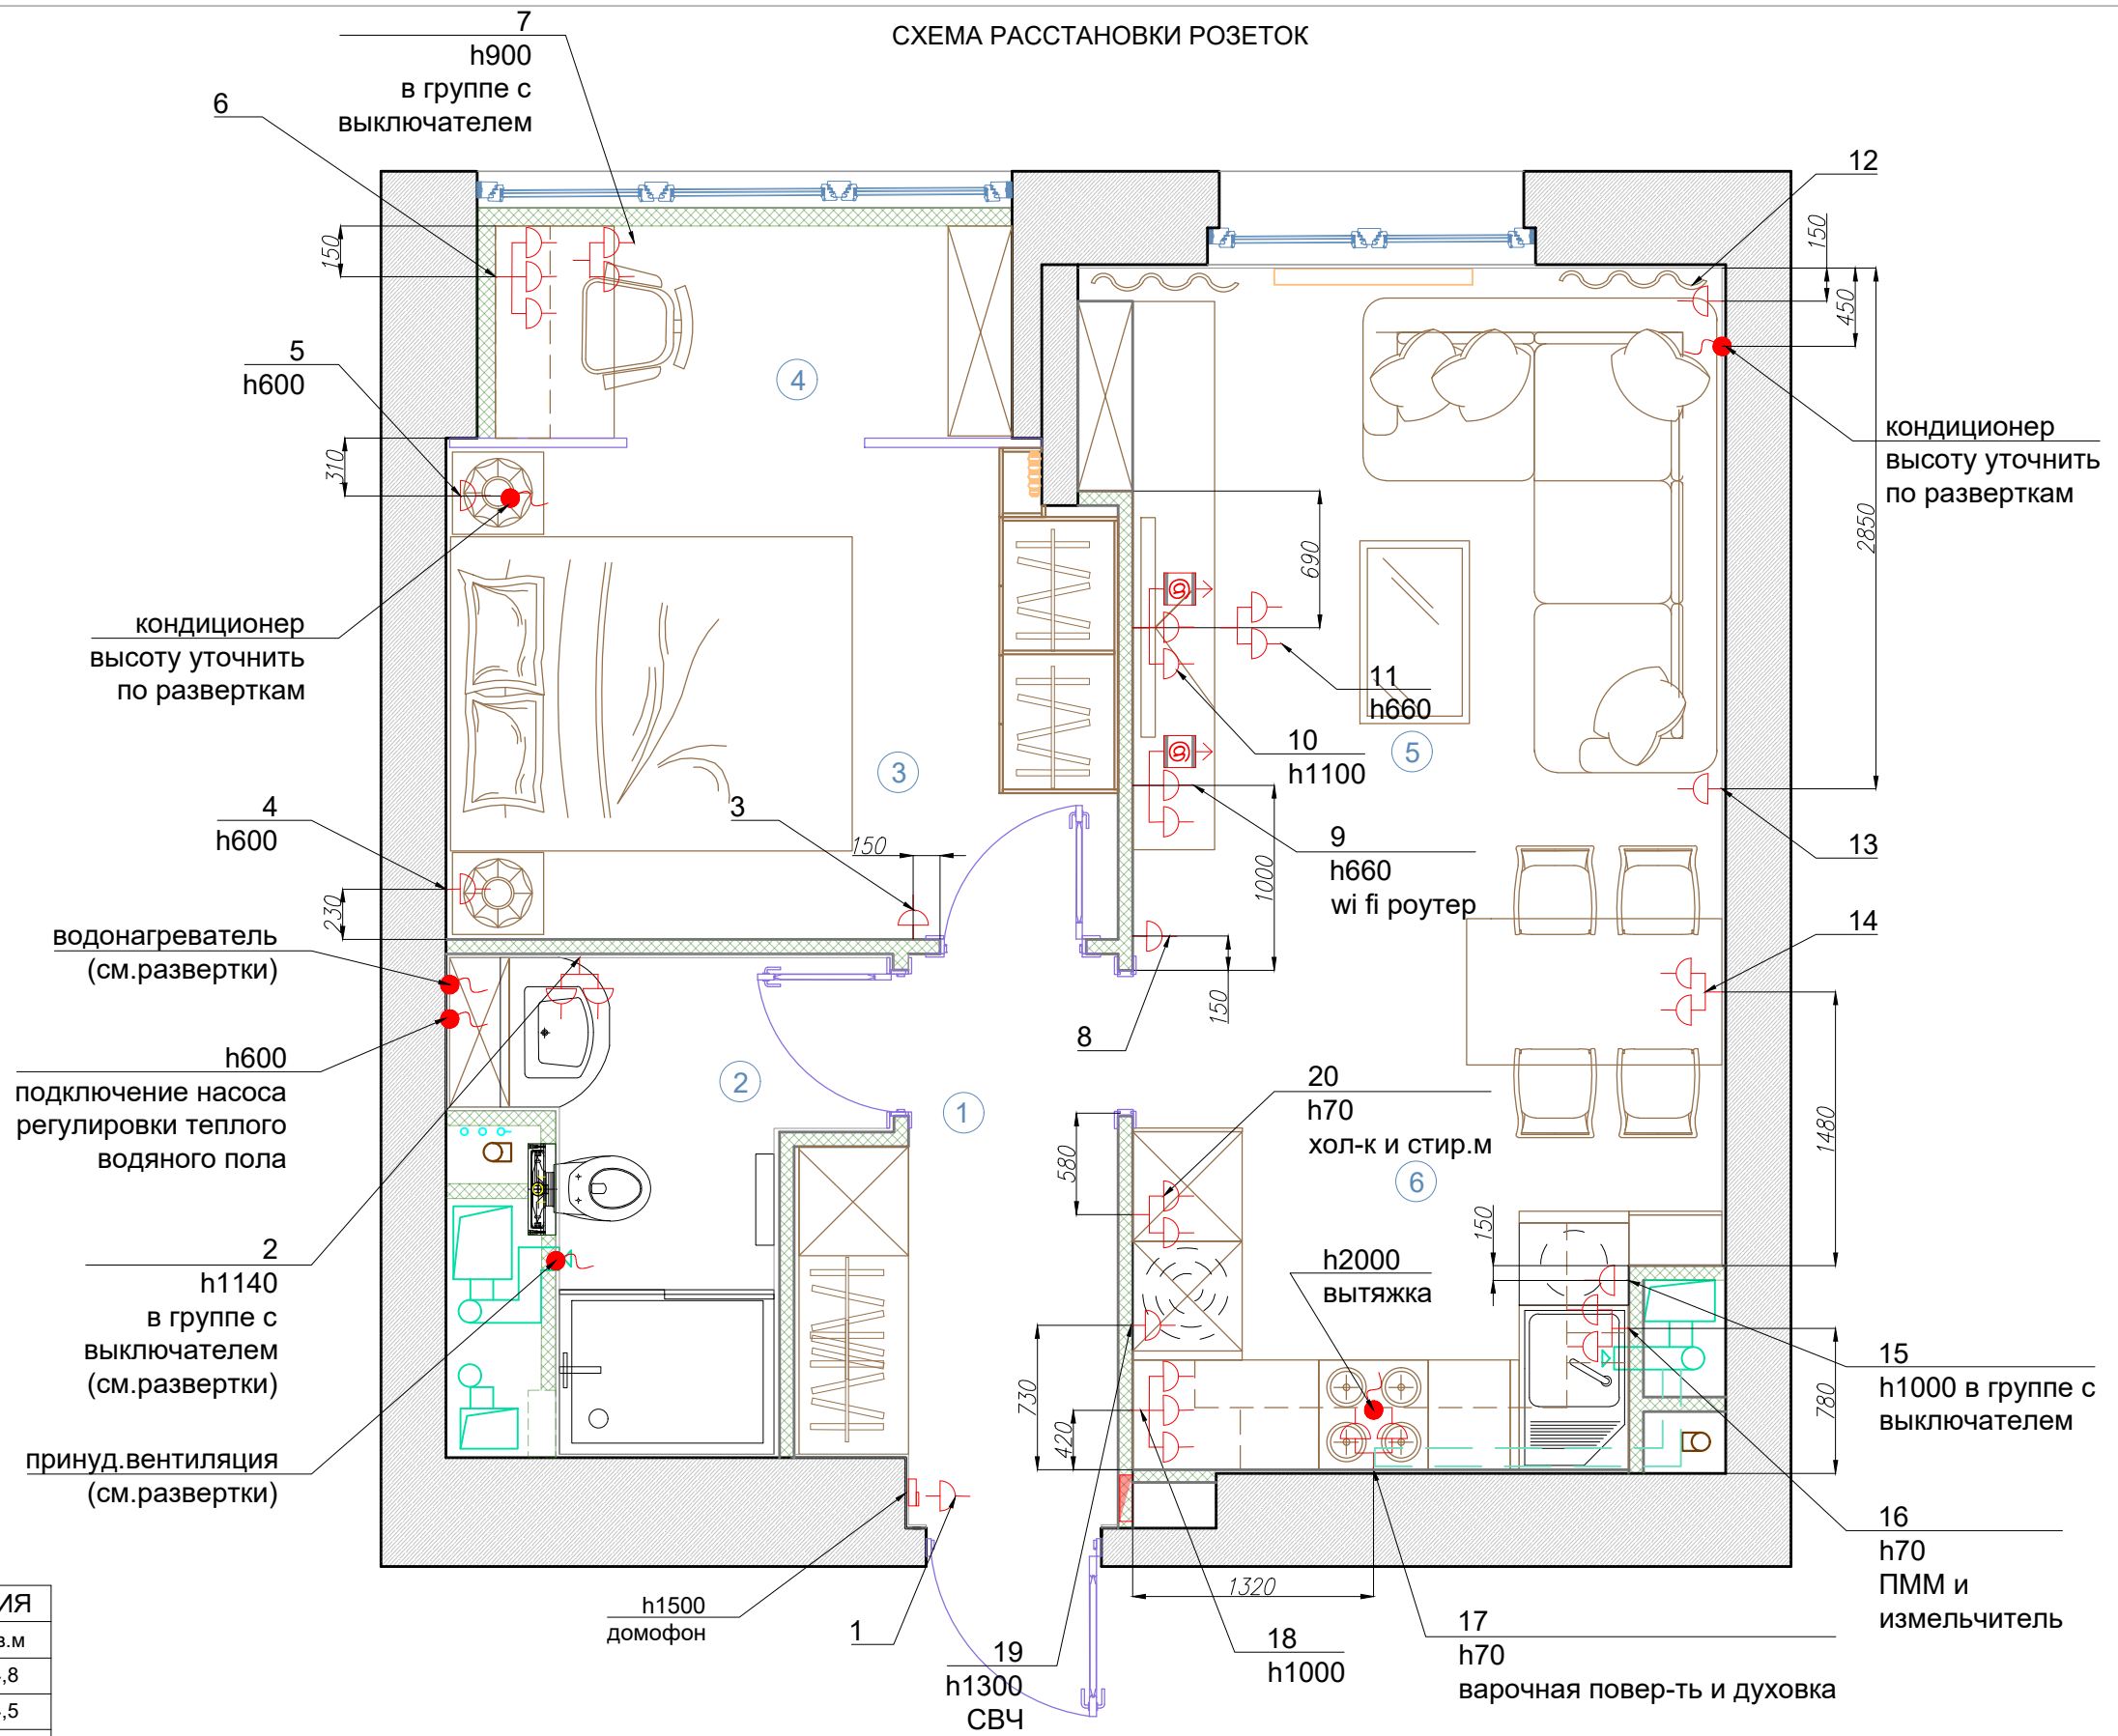

УСЛОВНЫЕ ОБОЗНАЧЕНИЯ		
№	Наименования	Кв.м
1	Прихожая	4,8
2	Санузел	4,5
3	Спальня	9,9
4	Кабинет	3,3
5	Гостиная	15,6
6	Кухня	5,5
ИТОГО		43,6

УСЛОВНЫЕ ОБОЗНАЧЕНИЯ	
	воздуховод
	радиатор
	электроцит
	распределительный коллектор
	№ помещения

УСЛОВНЫЕ ОБОЗНАЧЕНИЯ	
	Розетка силовая
	Розетка слаботочная сетевая
	Розетка слаботочная телевизионная
	Электрощит
	Терморегулятор для теплого пола
	Домофон
	эл.вывод

ПРИМЕЧАНИЕ:
 1. Расположение розеток уточнять по разверткам.
 2. Размеры - проектные. При не совпадении размеров проектных и строительных, изменения согласовывать с дизайнером.
 3. Все привязки даны по центру электрофурнитуры.
 4. Высота всех розеток 250 мм от ч.п., высота розеток во влажных помещениях 1000 мм от ч.п., если на плане не указано иное.

Изм						Лист						Кол.участ						N докум.						Под.						Дата						Заказчик:											
																														Объект: Москва, ЖК "Поколение"																	
																														Проект дизайна интерьеров						Масштаб	Стадия	Лист	Листов								
																														1:40						П						13					
Дизайнер						Селиванова Е.В.																														Схема расстановки розеток											

СПЕЦИФИКАЦИЯ РОЗЕТОК И ВЫКЛЮЧАТЕЛЕЙ

СПЕЦИФИКАЦИЯ РОЗЕТОК

Помещение	№	Вид группы	№ подгруппы	Описание	Примечание
Прихожая	1		1	эл.розетка 220V	
Санузел	2		1	выключатель	h1140
			2	эл.розетка 220V	
			3	эл.розетка 220V	
Спальня-кабинет	3		1	эл.розетка 220V	
	4		1	эл.розетка 220V	h600
	5		1	эл.розетка 220V	h600
	6		1	эл.розетка 220V	
			2	эл.розетка 220V	
			3	эл.розетка 220V	
	7		1	переключатель проходной	h900
			2	эл.розетка 220V	
			3	эл.розетка 220V	
	Гостиная-кухня	8		1	эл.розетка 220V
9			1	эл.розетка 220V	h660
			2	эл.розетка 220V	
			3	розетка слаботоч.сетевая	
10			1	эл.розетка 220V	h1100
			2	эл.розетка 220V	
			3	розетка слаботоч.сетевая	
11			1	эл.розетка 220V	h660
			2	эл.розетка 220V	
12			1	эл.розетка 220V	
13			1	эл.розетка 220V	
14			1	эл.розетка 220V	
			2	эл.розетка 220V	
15			1	выключатель	h1000
			2	эл.розетка 220V	
16			1	эл.розетка 220V	h70 ПММ
			2	эл.розетка 220V	h70 измельчитель
17			1	эл.розетка 220V	h70 варочн.поверхность
			2	эл.розетка 220V	h70 духовка
18			1	эл.розетка 220V	h1000
	2		эл.розетка 220V		
	3		эл.розетка 220V		
19		1	эл.розетка 220V	h1300 СВЧ	
20		1	эл.розетка 220V	h70 стир.машина	
		2	эл.розетка 220V	h70 холодильник	

СПЕЦИФИКАЦИЯ ВЫКЛЮЧАТЕЛЕЙ

Помещение	№	Вид группы	№ группы	Описание	Примечание
Прихожая	1		1	переключатель проходной	
	2		2	выключатель	
Санузел	3		3	выключатель	h1140
				эл.розетка 220V	
				эл.розетка 220V	
Спальня-кабинет	4		1	переключатель проходной	
			4	выключатель	
			5	переключатель проходной	
	5			эл.розетка 220V	
				эл.розетка 220V	
Гостиная-кухня	6		1	переключатель проходной	
			6	выключатель	
			7	выключатель	
			8	выключатель	
	7		1	выключатель	
			2	эл.розетка 220V	



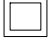

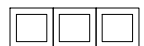










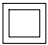



ПРИМЕЧАНИЕ:

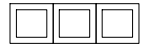- 1.Расположение выключателей и розеток уточнять по разверткам.
- 2.Размеры - проектные. При не совпадении размеров проектных и строительных, изменения согласовывать с архитектором.
- 3.Все привязки даны по центру электрофурнитуры.
- 4.Высота всех выключателей 900 мм от ч.п., если на плане не указано иное.
- 5.Высота всех розеток 250 мм от ч.п., если на плане не указано иное.

						Заказчик:							
						Объект: Москва, ЖК "Поколение"							
Изм	Лист	Кол.участ	N докум.	Под.	Дата	Проект дизайна интерьеров				Масштаб	Стадия	Лист	Листов
												П	14
Дизайнер Селиванова Е.В.						Спецификация розеток и выключателей							

СПЕЦИФИКАЦИЯ РОЗЕТОК, ВЫКЛЮЧАТЕЛЕЙ И РАМОК

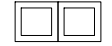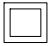СПЕЦИФИКАЦИЯ РАМОК

Помещение	Вид рамки	Кол-во	Элементы	Описание	Кол-во, шт.
Прихожая, коридор		3		эл.розетка 220V	1
				выключатель	1
				переключатель проходной	1
Санузел		1		эл.розетка 220V, влагостойкая	2
				выключатель	1
Спальня-кабинет		3		эл.розетка 220V	8
		3		выключатель	1
				переключатель проходной	3
Гостиная-кухня		4		эл.розетка 220V	22
		6		выключатель	1
		4		переключатель проходной	1
				выключатель	1
				розетка слаботоч.сетевая	2

Кол-во рамок ИТОГО


Вид рамки	Кол-во	Элементы	Описание	Кол-во, шт.
	8		эл.розетка 220V	33
	6		переключатель проходной	5
	10		выключатель	4
			выключатель	1
			розетка слаб.сетевая	2

ПРИМЕЧАНИЕ:

- 1.Расположение выключателей и розеток уточнять по разверткам.
- 2.Размеры - проектные. При не совпадении размеров проектных и строительных, изменения согласовывать с архитектором.
- 3.Все привязки даны по центру электрофурнитуры.
- 4.Высота всех выключателей 900 мм от ч.п., если на плане не указано иное.
- 5.Высота всех розеток 250 мм от ч.п., если на плане не указано иное.

						Заказчик:						
						Объект: Москва, ЖК "Покорение"						
Изм	Лист	Кол.участ	N докум.	Под.	Дата	Проект дизайна интерьеров			Масштаб	Стадия	Лист	Листов
										П	15	
Дизайнер		Селиванова Е.В.				Спецификация розеток и выключателей						

СХЕМА ЗАПОЛНЕНИЯ ДВЕРНЫХ ПРОЕМОВ

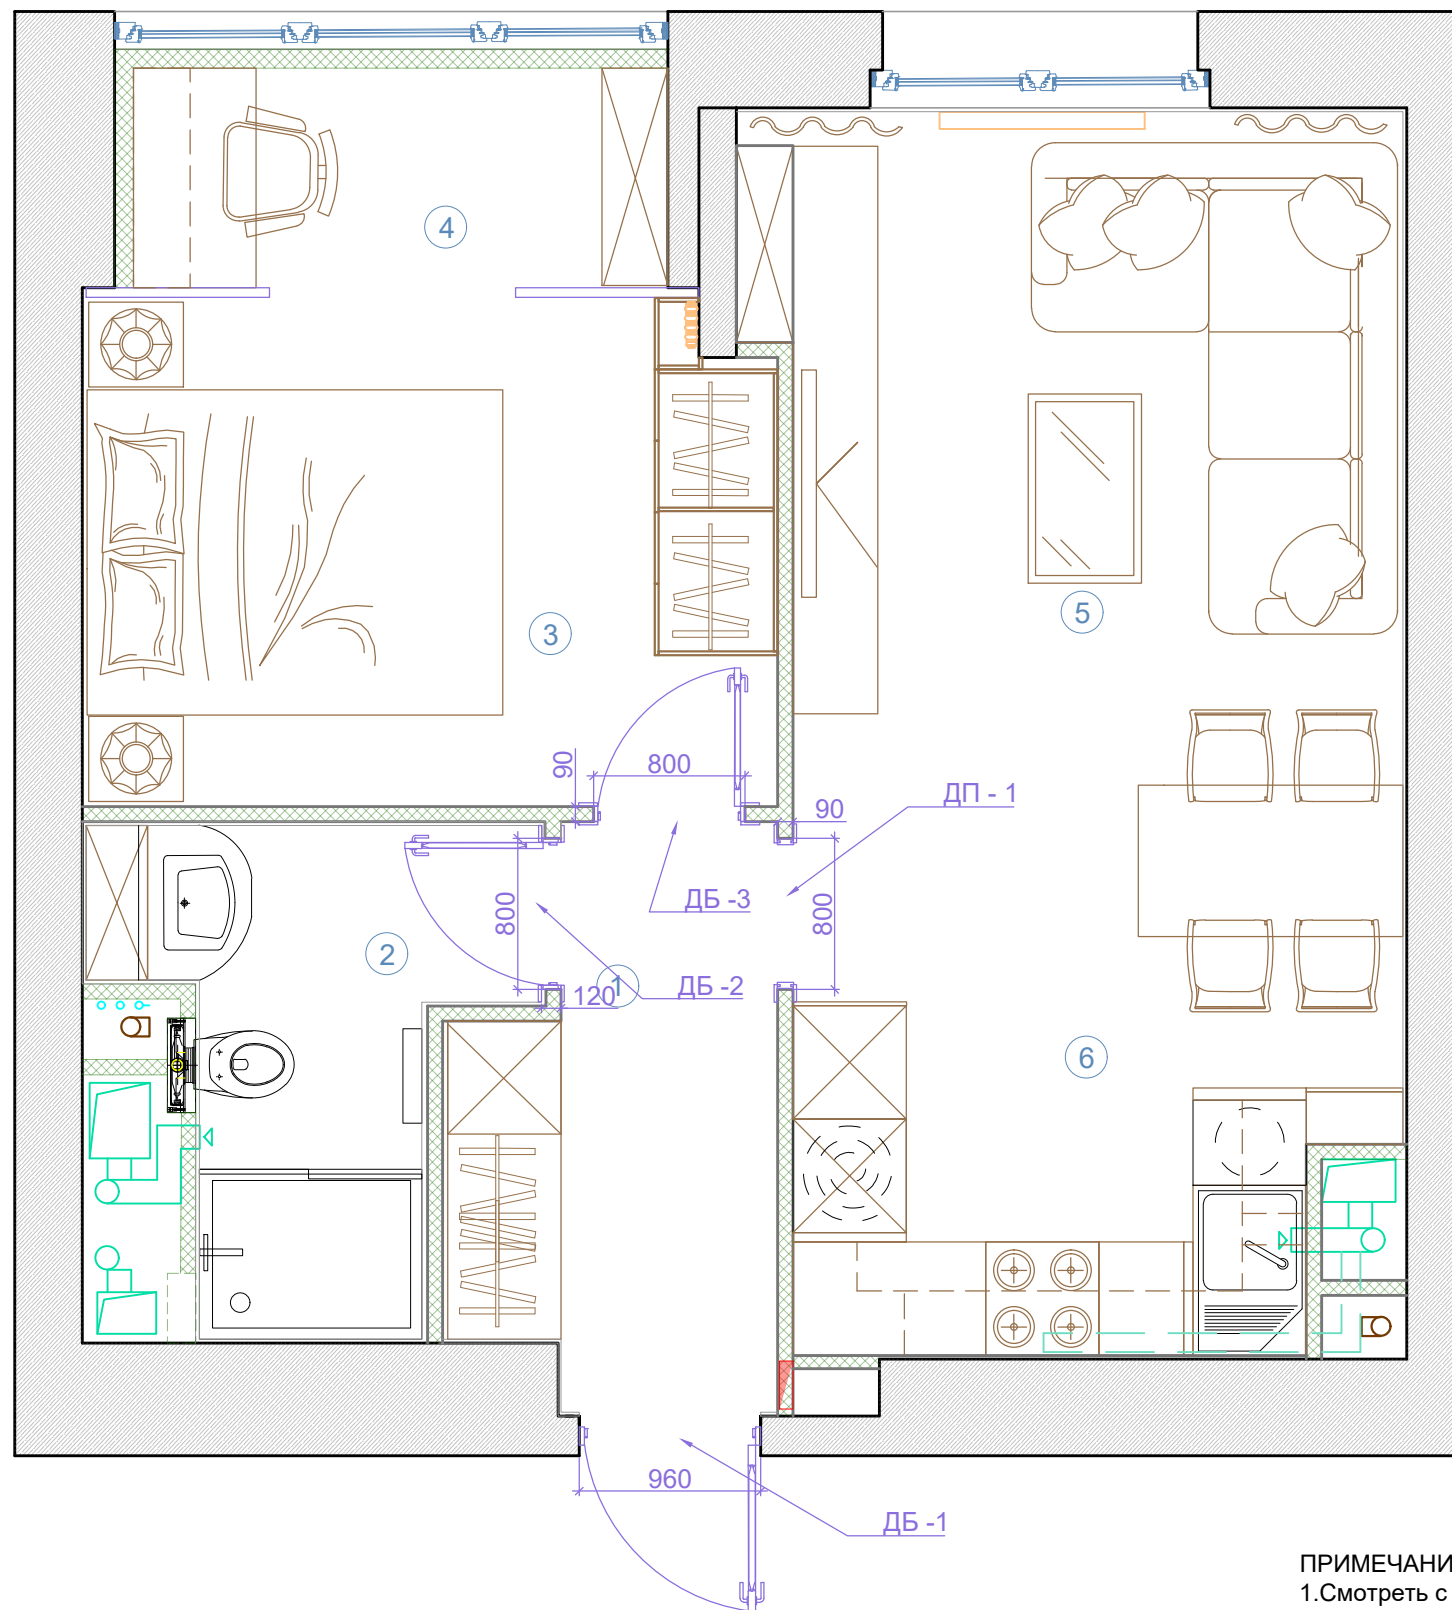

ПРИМЕЧАНИЕ:
 1. Смотреть с листами разверток
 2. Конструкции и размеры дверных блоков уточняются по месту производителем
 3. Размеры - проектные. При не совпадении размеров проектных и строительных, изменения согласовывать с дизайнером.


УСЛОВНЫЕ ОБОЗНАЧЕНИЯ		
№	Наименования	Кв.м
1	Прихожая	4,8
2	Санузел	4,5
3	Спальня	9,9
4	Кабинет	3,3
5	Гостиная	15,6
6	Кухня	5,5
ИТОГО		43,6

УСЛОВНЫЕ ОБОЗНАЧЕНИЯ	
	воздуховод
	радиатор
	электроцит
	распределительный коллектор
	№ помещения

СПЕЦИФИКАЦИЯ ДВЕРЕЙ										
№	№ д/п	Открытие	Проем			Полотно			Материал, цвет отделки	Примечание
			Высота	Ширина	Стена толщ.	Высота	Ширина	Кол-во		
Двери										
1	ДБ-1	Правое	2045	960		2000	900	1		входная
2	ДБ-2	Левое	2150	800	120	2100	700	1		С/У
3	ДБ-3	Левое	2150	800	90	2100	700	1		замок
Порталы										
1	П-1		2150	800	90			1		наличник как у межкомнатных дверей

						Заказчик:					
						Объект: Москва, ЖК "Поколение"					
Изм	Лист	Кол.участ	N докум.	Под.	Дата	Проект дизайна интерьеров		Масштаб	Стадия	Лист	Листов
						1:40	П	16			
Дизайнер Селиванова Е.В.						Схема заполнения дверных проемов					

ОТДЕЛКА СТЕН

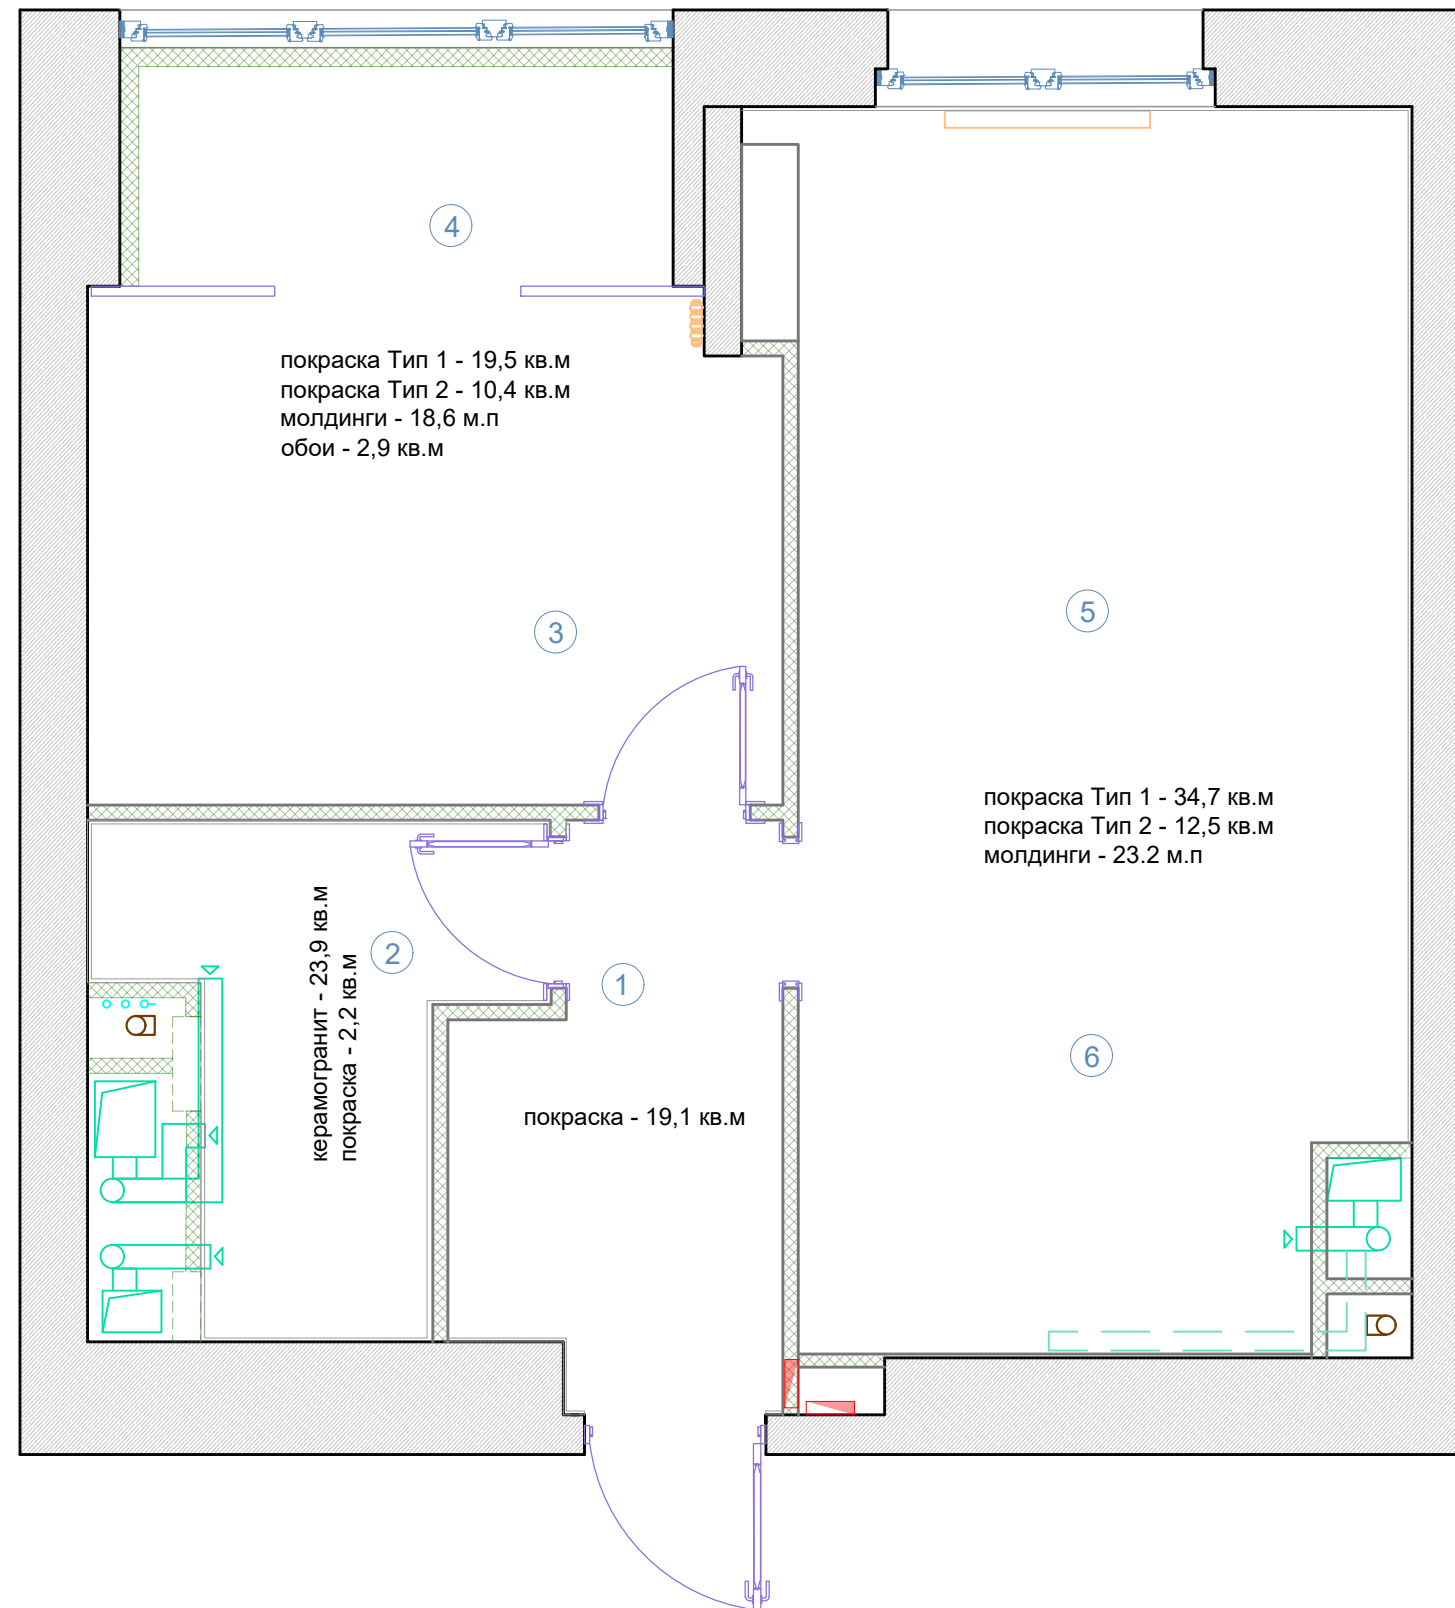


УСЛОВНЫЕ ОБОЗНАЧЕНИЯ		
№	Наименования	Кв.м
1	Прихожая	4,8
2	Санузел	4,5
3	Спальня	9,9
4	Кабинет	3,3
5	Гостиная	15,6
6	Кухня	5,5
ИТОГО		43,6

УСЛОВНЫЕ ОБОЗНАЧЕНИЯ	
	воздуховод
	радиатор
	электроцит
	распределительный коллектор
	№ помещения

ПРИМЕЧАНИЕ:
 1.Смотреть с листами разверток
 2.Количество материала указано без запаса
 3.Размеры - проектные. При не совпадении размеров проектных и строительных, изменения согласовывать с дизайнером

						Заказчик:					
						Объект: Москва, ЖК "Поколение"					
Изм	Лист	Кол.участ	N докум.	Под.	Дата	Проект дизайна интерьеров		Масштаб	Стадия	Лист	Листов
						1:40	П	17			
Дизайнер Селиванова Е.В.						Отделка стен					

РАСПОЛОЖЕНИЕ РАЗВЕРТОК СТЕН В ПРИХОЖЕЙ

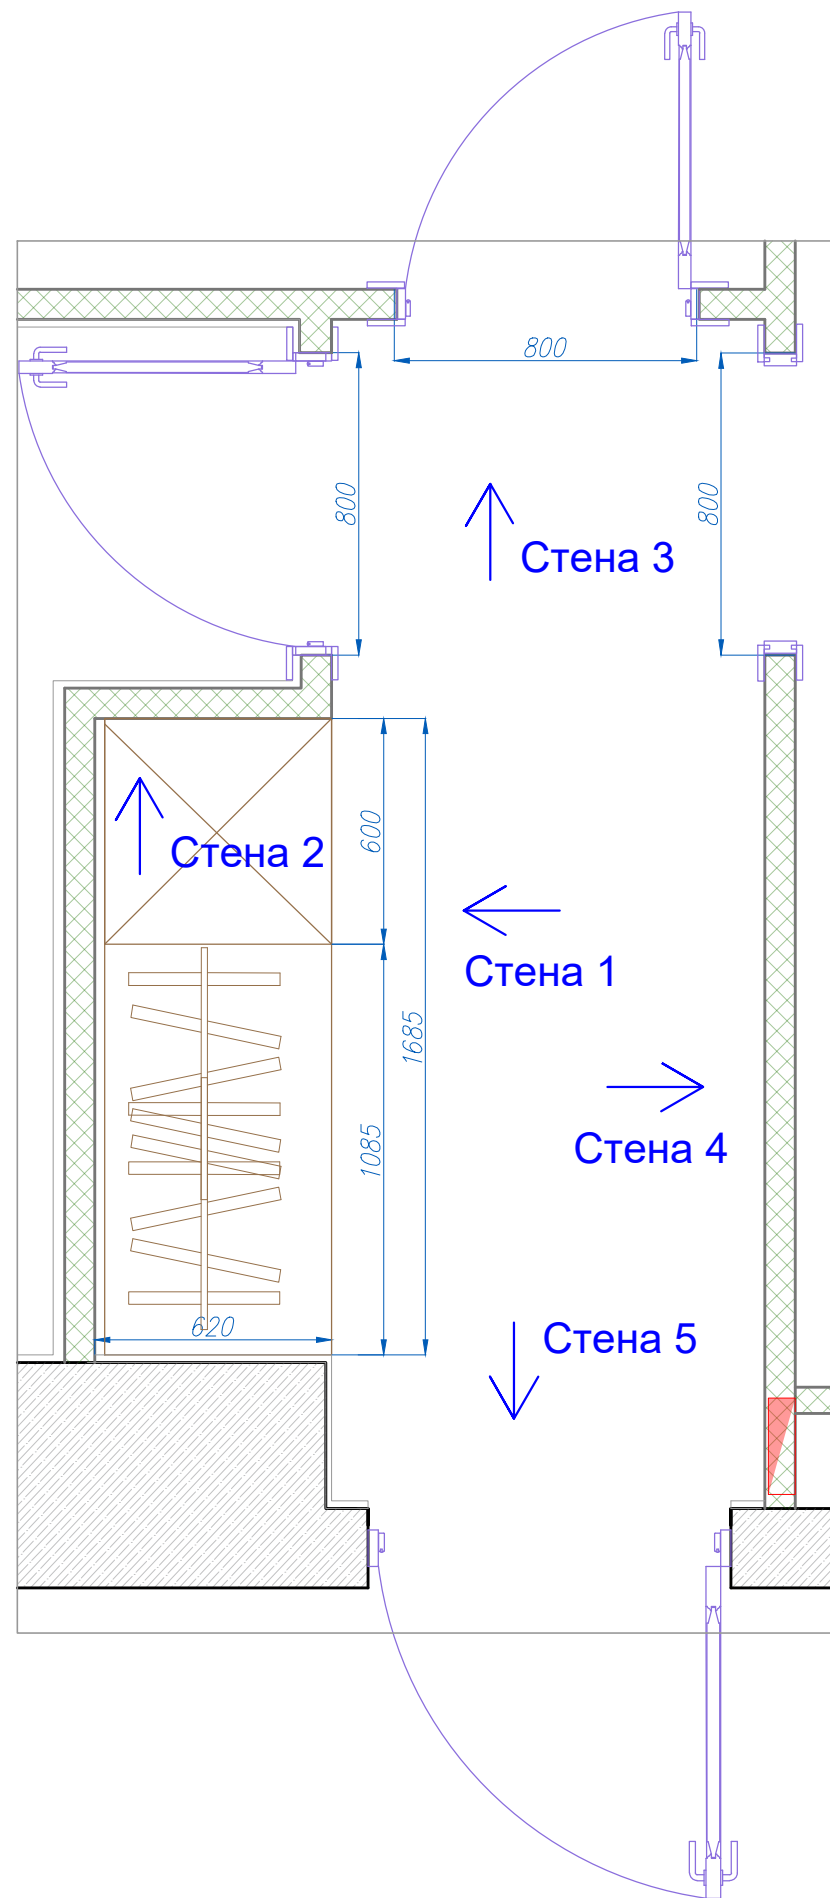

ПРИМЕЧАНИЕ:


1. Все размеры указаны по чистовой отделке.
2. Размеры мебели на плане принять как рекомендуемые.
3. Размеры - проектные. При не совпадении размеров проектных и строительных, изменения согласовывать с дизайнером

						Заказчик:					
						Объект: Москва, ЖК "Поколение"					
Изм	Лист	Кол.участ	№ докум.	Под.	Дата	Проект дизайна интерьеров		Масштаб	Стадия	Лист	Листов
								1:20	П	18	
Дизайнер		Селиванова Е.В.				Расположение развровок стен в прихожей					

Стена 1

Стена 2

Стена 3

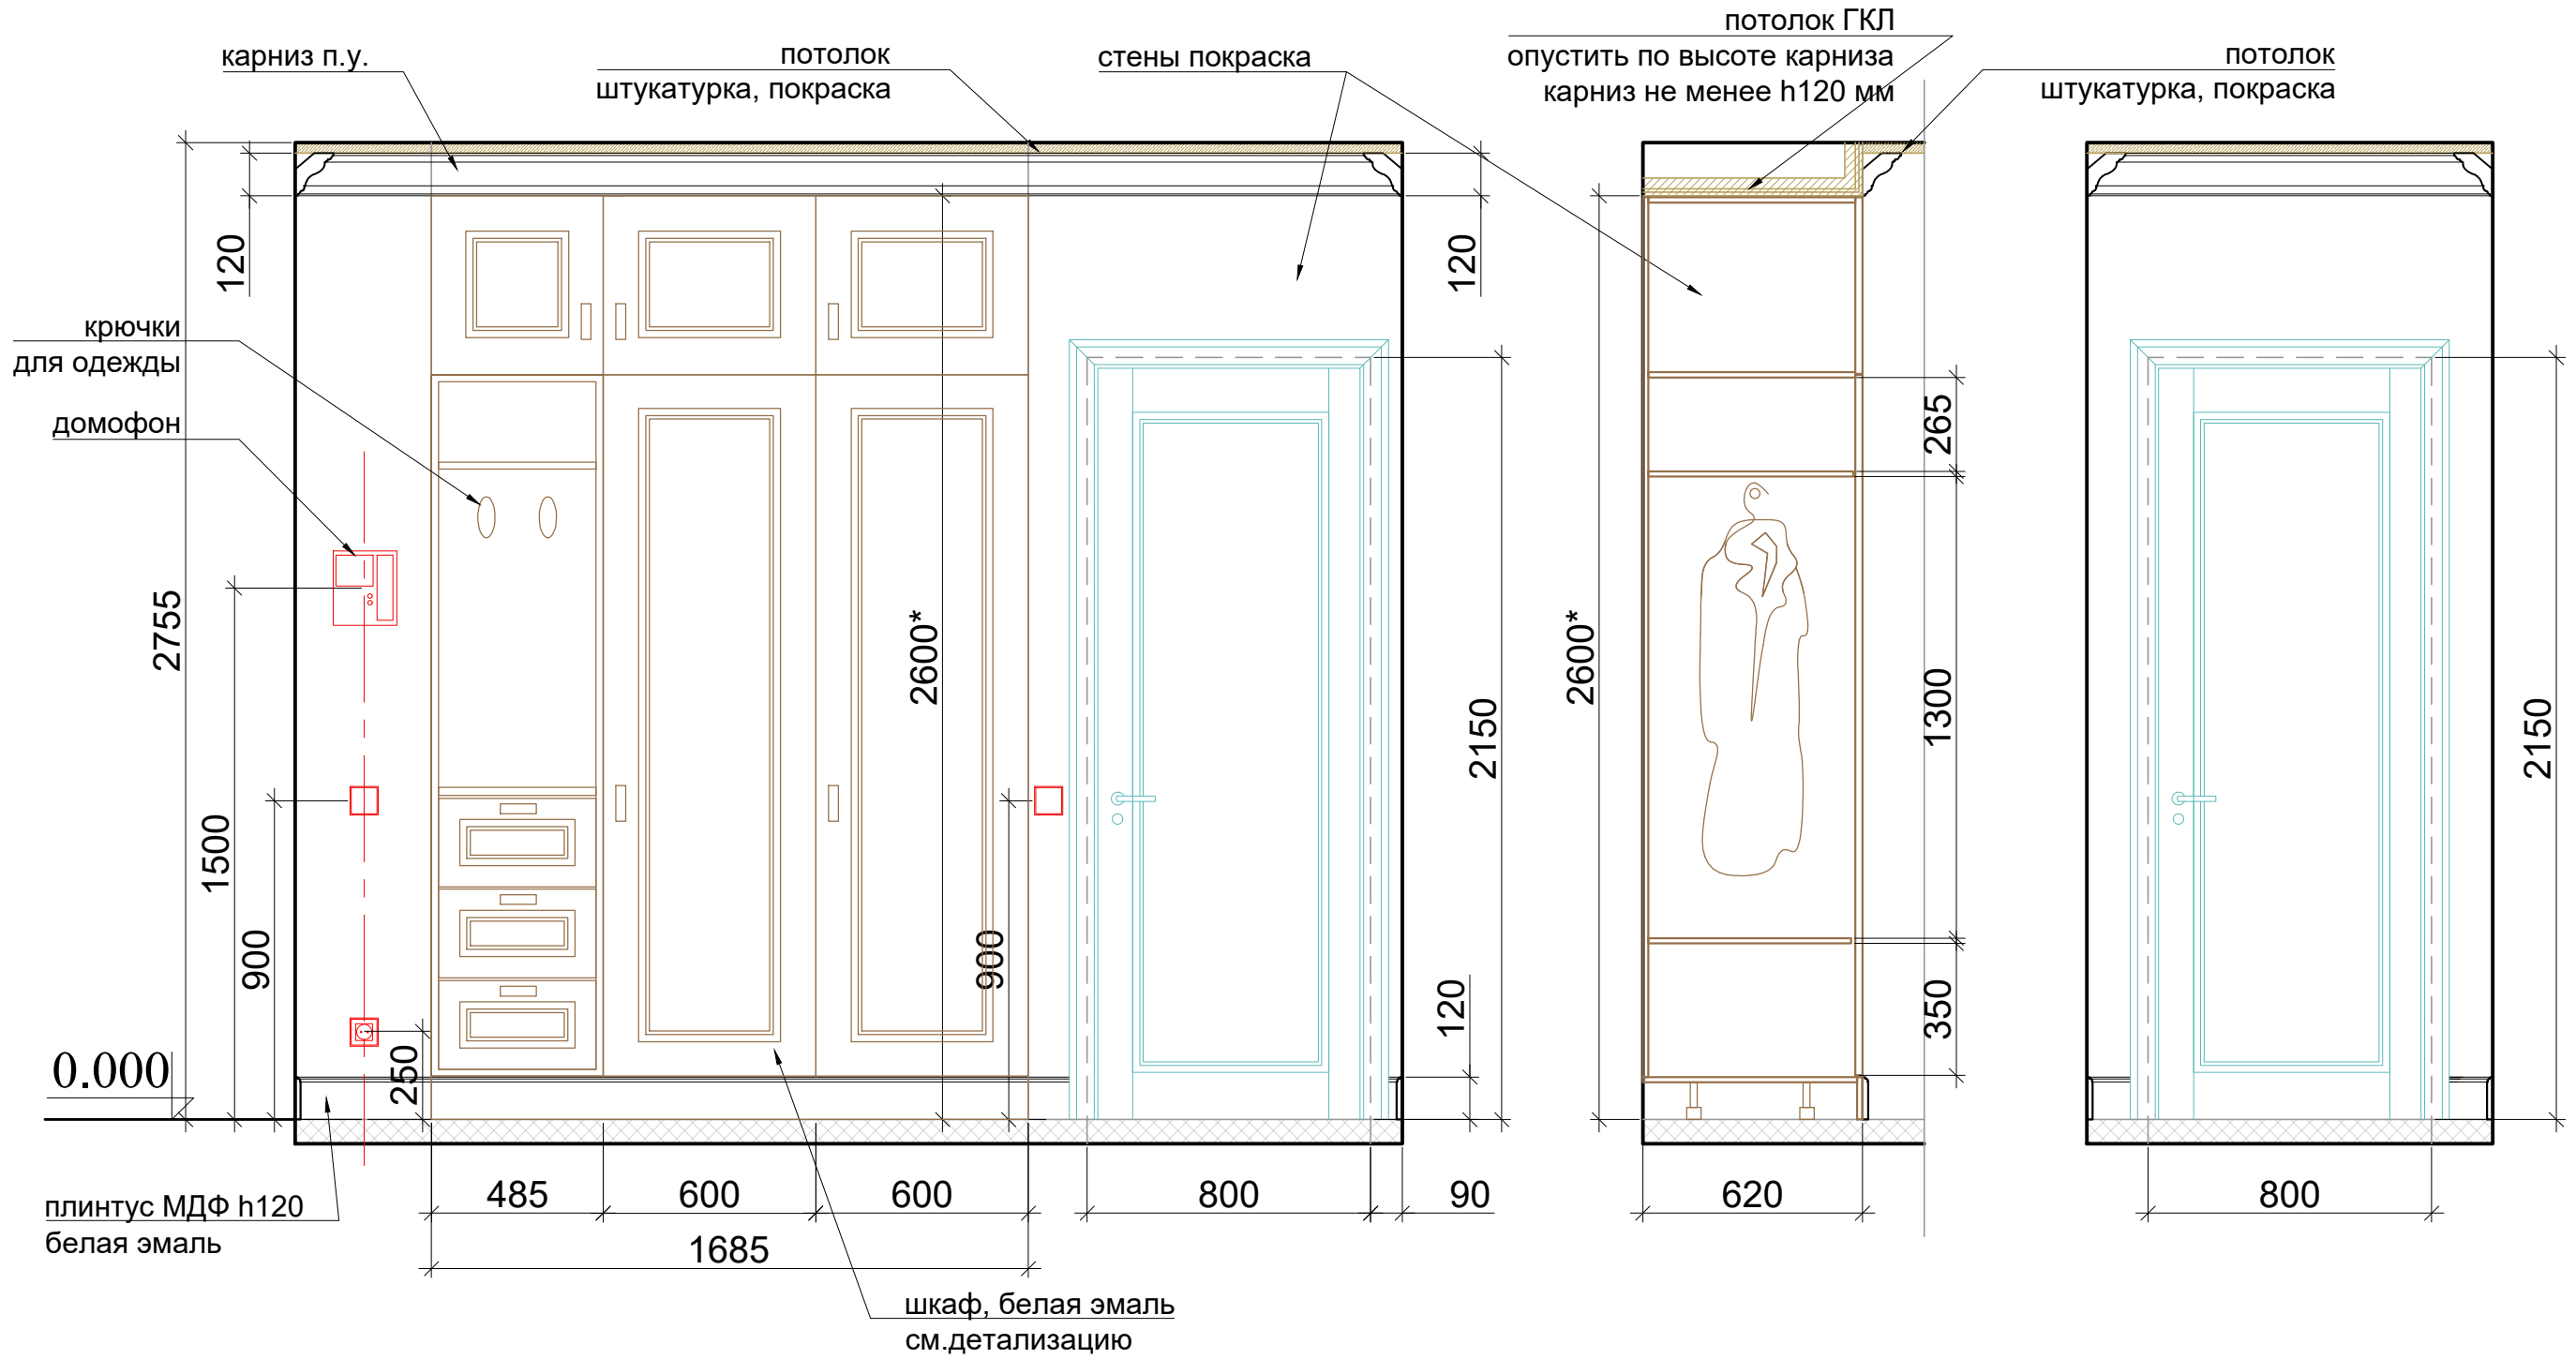


ПРИМЕЧАНИЕ:

1. Все размеры указаны по чистой отделке.
2. Размеры мебели на плане принять как рекомендуемые.
3. * - размер измеряется по факту, так как зависит от толщины чистового и чернового пола и толщины штукатуренного потолка.
4. Размеры и конструкция мебели индивидуального изготовления уточняется по месту производителем мебели
5. Размеры - проектные. При не совпадении размеров проектных и строительных, изменения согласовывать с дизайнером

						Заказчик:					
						Объект: Москва, ЖК "Поколение"					
Изм	Лист	Кол.участ	№ докум.	Под.	Дата	Проект дизайна интерьеров		Масштаб	Стадия	Лист	Листов
								1:20	П	19	
Дизайнер Селиванова Е.В.						Прихожая. Развертки					

ПРИХОЖАЯ. РАЗВЕРТКИ

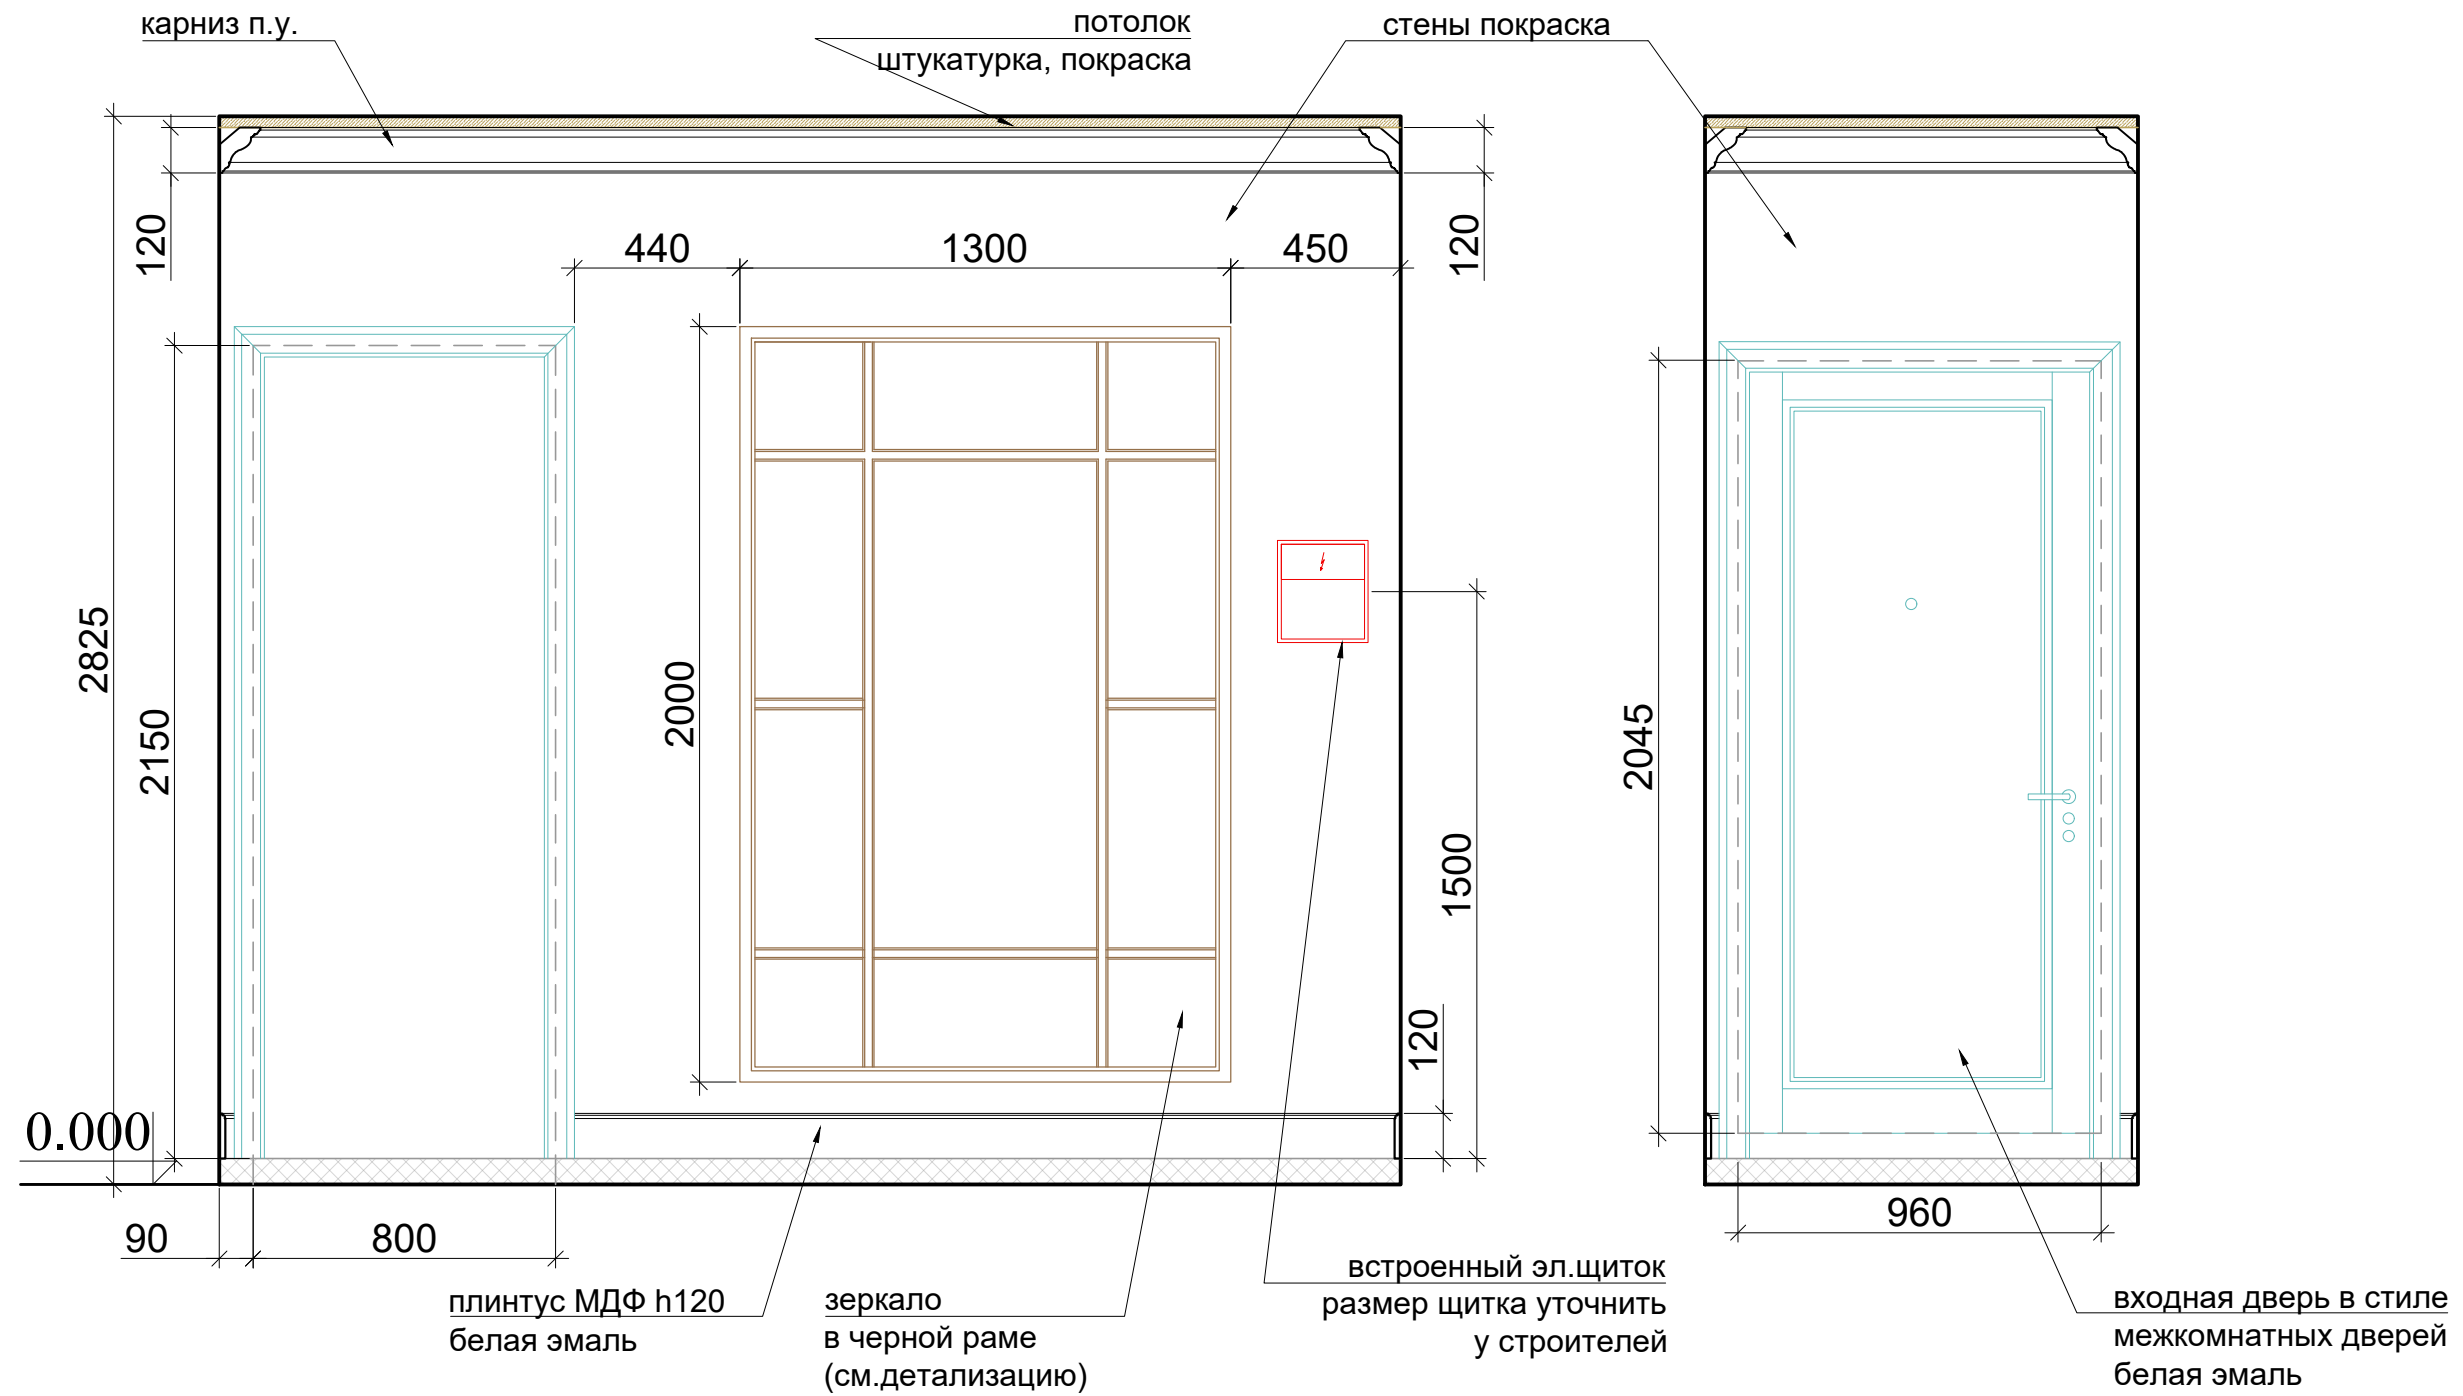


ПРИМЕЧАНИЕ:


1. Все размеры указаны по чистовой отделке.
2. Размеры мебели на плане принять как рекомендуемые.
3. * - размер измеряется по факту, так как зависит от толщины чистового и чернового пола и толщины штукатуренного потолка.
4. Размеры и конструкция мебели индивидуального изготовления уточняется по месту производителем мебели
5. Размеры - проектные. При не совпадении размеров проектных и строительных, изменения согласовывать с дизайнером

						Заказчик:					
						Объект: Москва, ЖК "Покорение"					
Изм	Лист	Кол.участ	N докум.	Под.	Дата	Проект дизайна интерьеров		Масштаб	Стадия	Лист	Листов
								1:20	П	20	
Дизайнер Селиванова Е.В.						Прихожая. Развертки					


ПРИХОЖАЯ. ШКАФ. ДЕТАЛИЗАЦИЯ

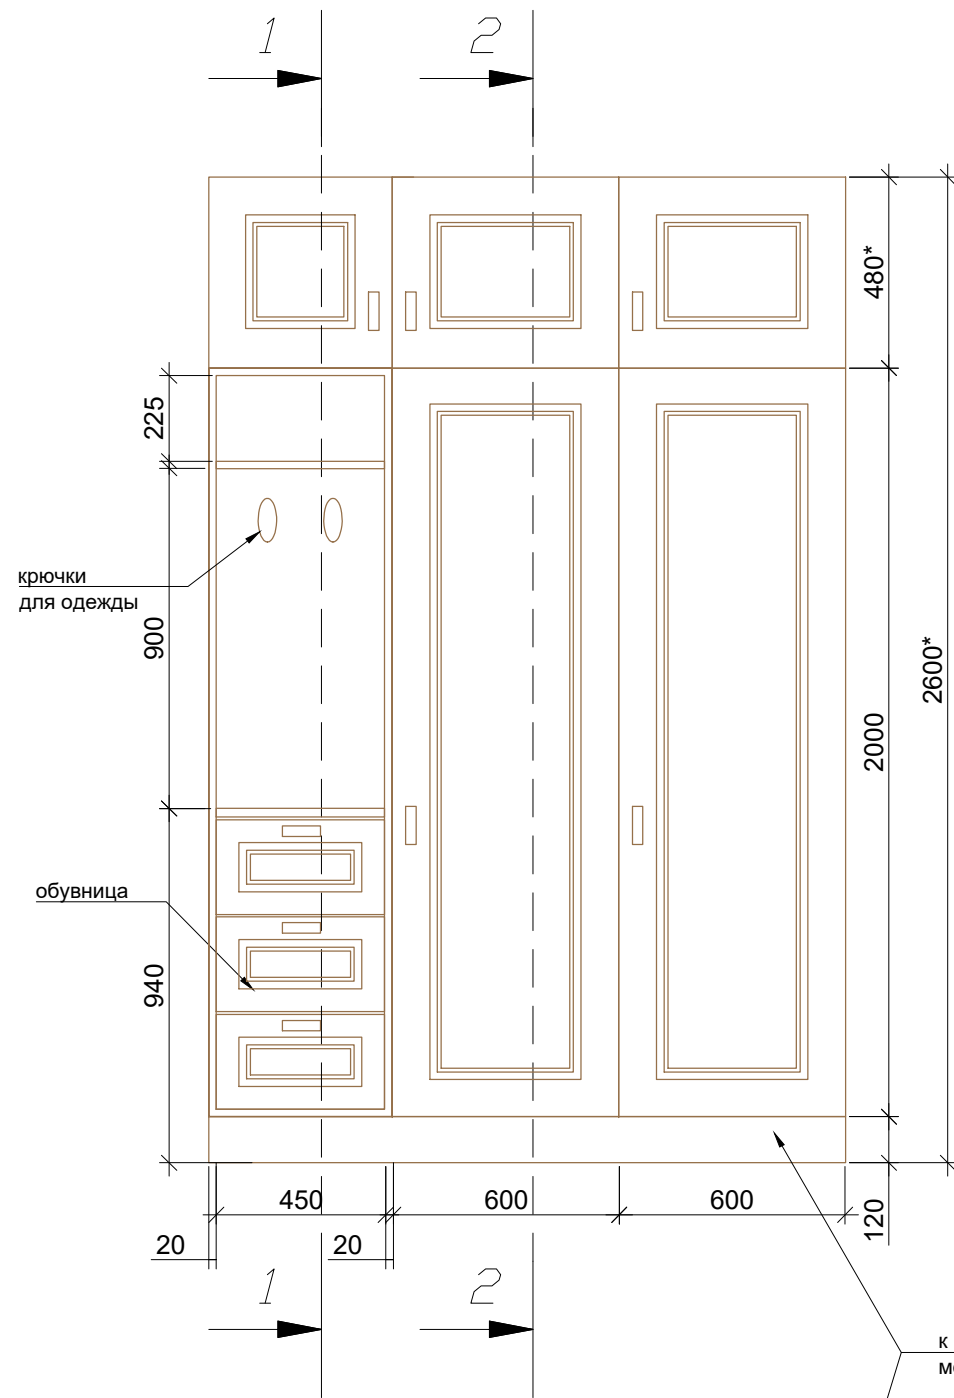


разрез 1-1

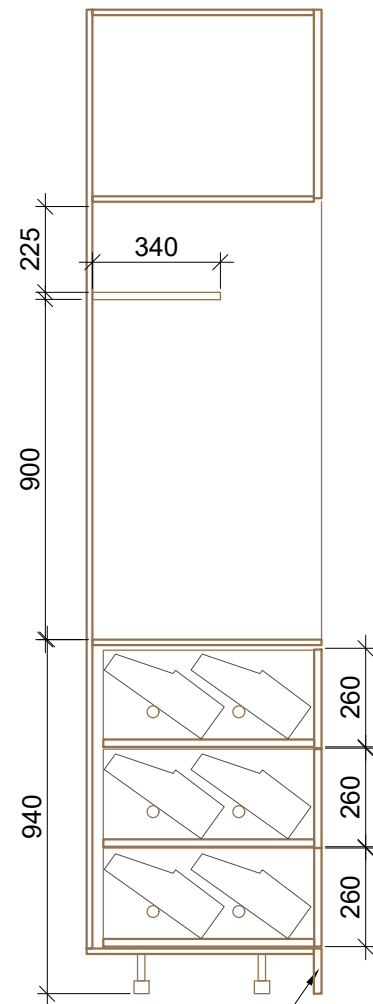


разрез 2-2

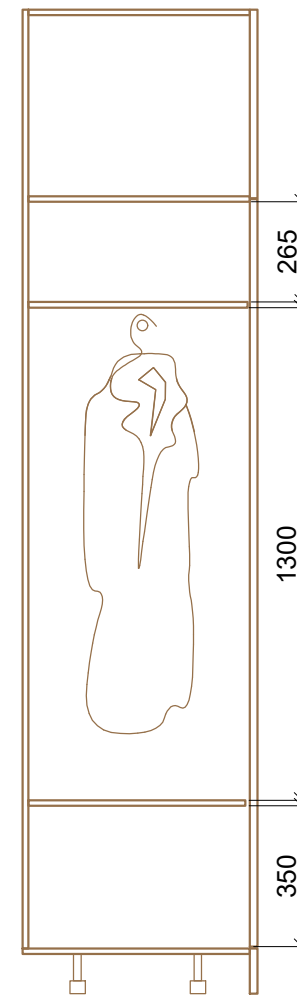

внутренне наполнение

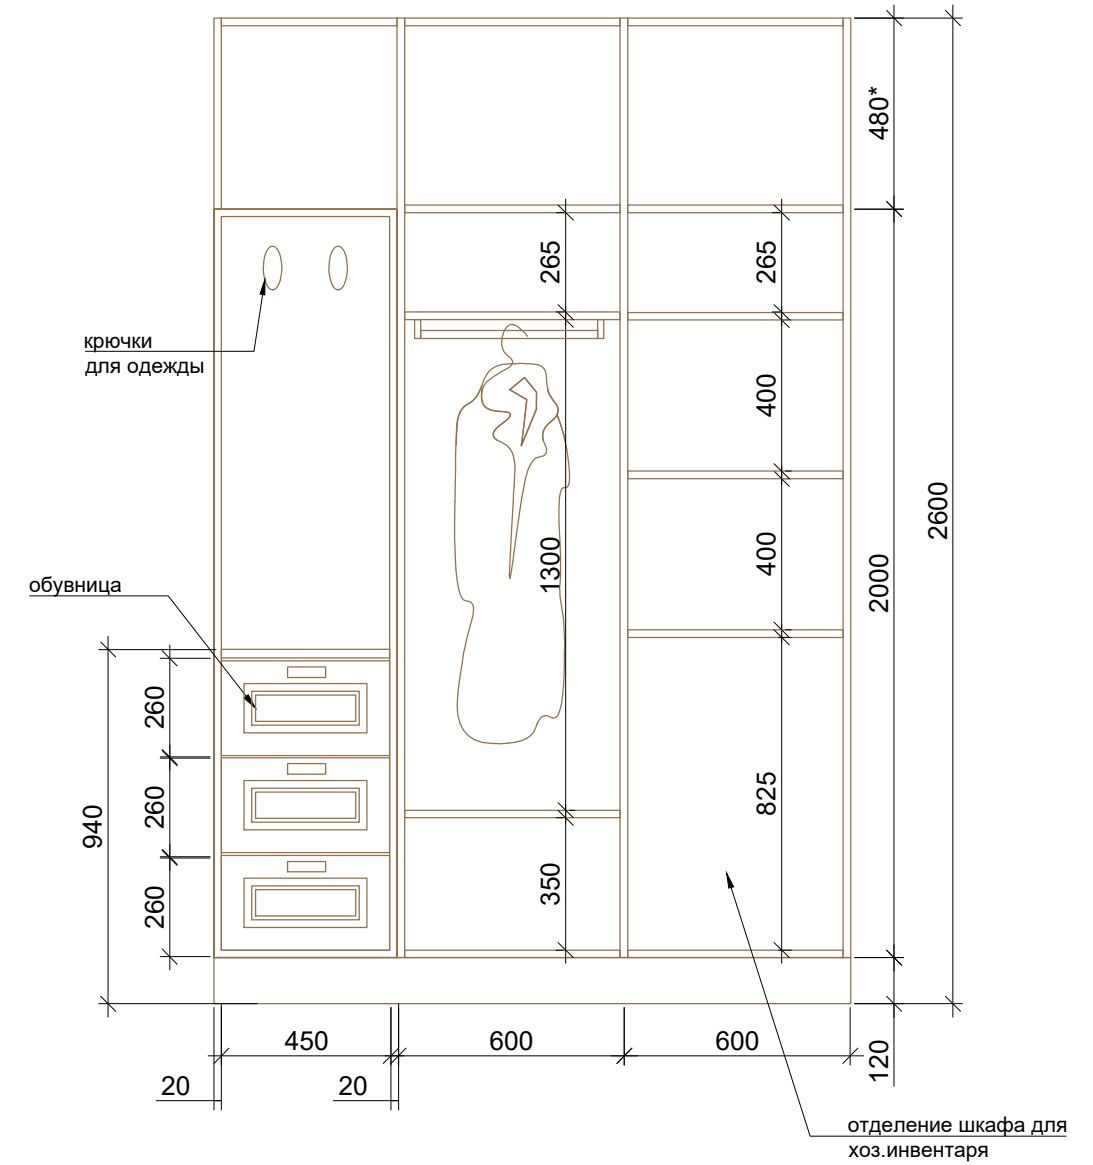

к цоколю шкафа будет монтироваться плинтус

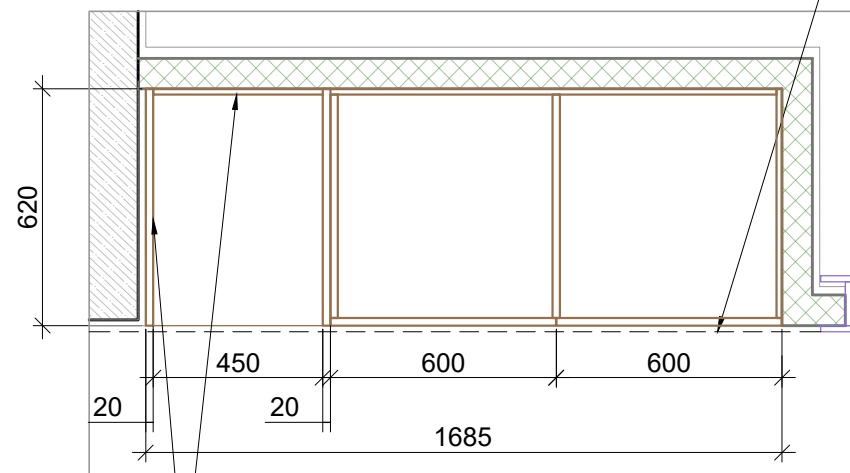

крючки для одежды можно сделать или на одной или на другой стенке

ОТДЕЛКА:


1. фасады и внешние части - эмаль белая или в цвет стен
2. внутренние части шкафа - на усмотрение заказчика
3. ручки - черные

ПРИМЕЧАНИЕ:

1. Все размеры указаны по чистой отделке.
2. Размеры мебели на плане принять как рекомендуемые.
3. * - размер измеряется по факту, так как зависит от толщины чистового и чернового пола и толщины штукатуренного потолка.
4. Размеры и конструкция мебели индивидуального изготовления уточняется по месту производителем мебели
5. Размеры - проектные. При не совпадении размеров проектных и строительных, изменения согласовывать с дизайнером

						Заказчик:					
						Объект: Москва, ЖК "Покорение"					
Изм	Лист	Кол.участ	N докум.	Под.	Дата			Масштаб	Стадия	Лист	Листов
								1:20	П	21	
Дизайнер Селиванова Е.В.											
						Прихожая. Шкаф. Детализация					

ПРИХОЖАЯ. ЗЕРКАЛО. ДЕТАЛИЗАЦИЯ

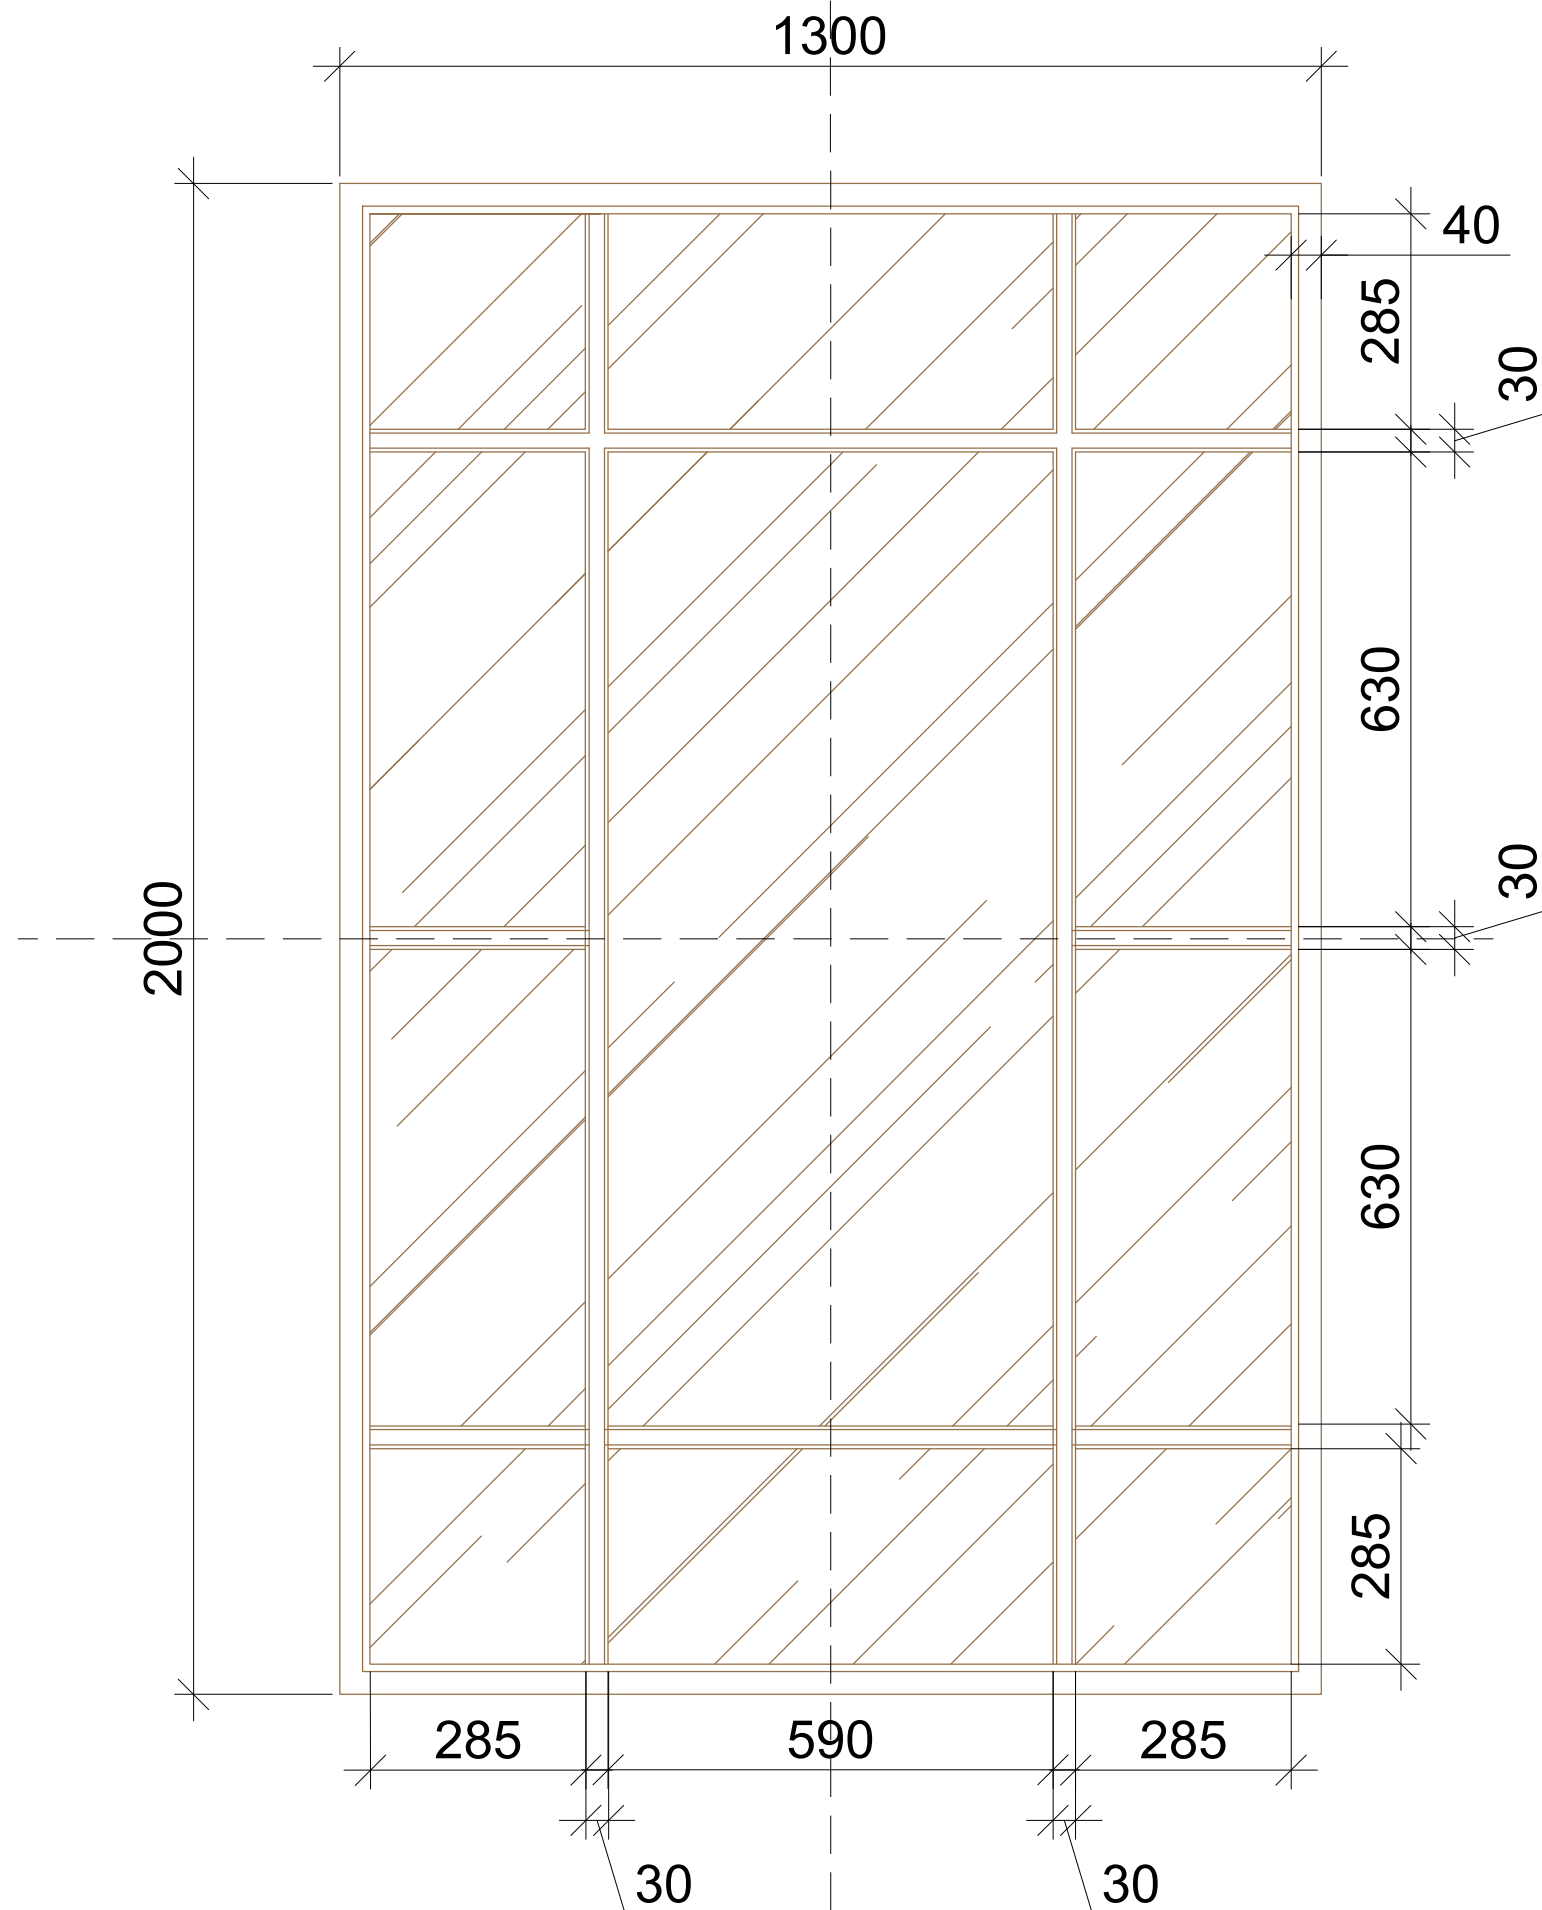

ОТДЕЛКА:
 1. рама черная МДФ или ЛДСП
 2. зеркало

ПРИМЕЧАНИЕ:
 1. Все размеры указаны по чистой отделке.
 2. Размеры мебели на плане принять как рекомендуемые.
 3. * - размер измеряется по факту, так как зависит от толщины чистового и чернового пола и толщины штукатуренного потолка.
 4. Размеры и конструкция мебели индивидуального изготовления уточняется по месту производителем мебели
 5. Размеры - проектные. При не совпадении размеров проектных и строительных, изменения согласовывать с дизайнером

						Заказчик:					
						Объект: Москва, ЖК "Поколение"					
Изм	Лист	Кол.участ	N докум.	Под.	Дата	Проект дизайна интерьеров		Масштаб	Стадия	Лист	Листов
								1:10	П	22	
Дизайнер		Селиванова Е.В.				Прихожая. Зеркало. Детализация					

ВЕДОМОСТЬ ОТДЕЛКИ. СПЕЦИФИКАЦИЯ МЕБЕЛИ, ОСВЕЩЕНИЯ И СПЕЦ.ИЗДЕЛИЙ

ВЕДОМОСТЬ ОТДЕЛКИ

Наименования	Тип отделки	Производитель	Кол-во	+% запас	Примечание
Потолок	Штукатурка, покраска		3,6 кв.м		
	ГКЛ, покраска		1,2 кв.м		
	Карниз	полиуретановый Europlast, art.	8,6 м.п.		
Стены	Покраска		19,1 кв.м		уточнить после выкраса
Пол	Плитка	TopCer, Munich 2 sheet 300x300 - 18 шт. и фоновая 16 300x300 - 39 шт.	4,8 кв.м		
	Плинтус	МДФ, h120 мм	4,6 м.п		

СПЕЦИФИКАЦИЯ ОСВЕЩЕНИЯ



Наименования	Тип отделки	Производитель	Размер	Кол-во	Примечание
Точечный светильник накладной				5 шт.	

СПЕЦИФИКАЦИЯ МЕБЕЛИ

Наименования	Тип отделки	Производитель	Размер	Кол-во	Примечание
Шкаф встроенный	фасады и внешние части - эмаль белая или в цвет стен, ручки - черные		1685x620xh2600	1 шт.	
Зеркало	рама черная МДФ или ЛДСП		1300xh2000	1 шт.	

							Заказчик:				
							Объект: Москва, ЖК "Поколение"				
Изм	Лист	Кол.участ	N докум.	Под.	Дата		Проект дизайна интерьеров	Масштаб	Стадия	Лист	Листов
								1:25	П	23	
Дизайнер	Селиванова Е.В.						Ведомость отделки. Спецификации мебели, освещения и спец.изделий				

РАСПОЛОЖЕНИЕ РАЗВЕРТОК СТЕН В ГОСТИНОЙ-КУХНЕ

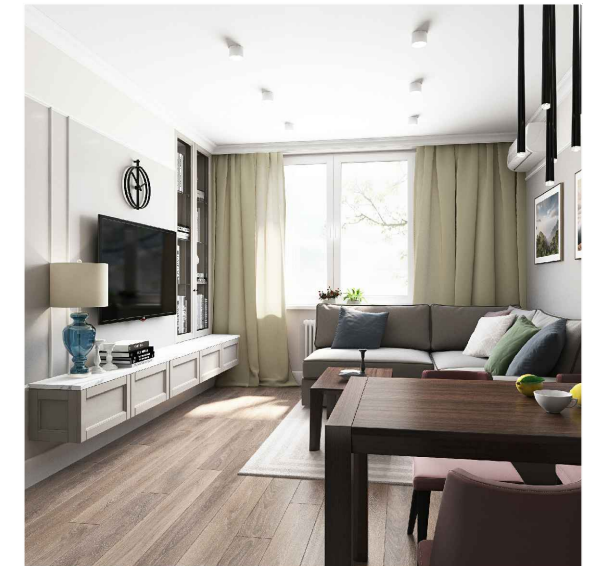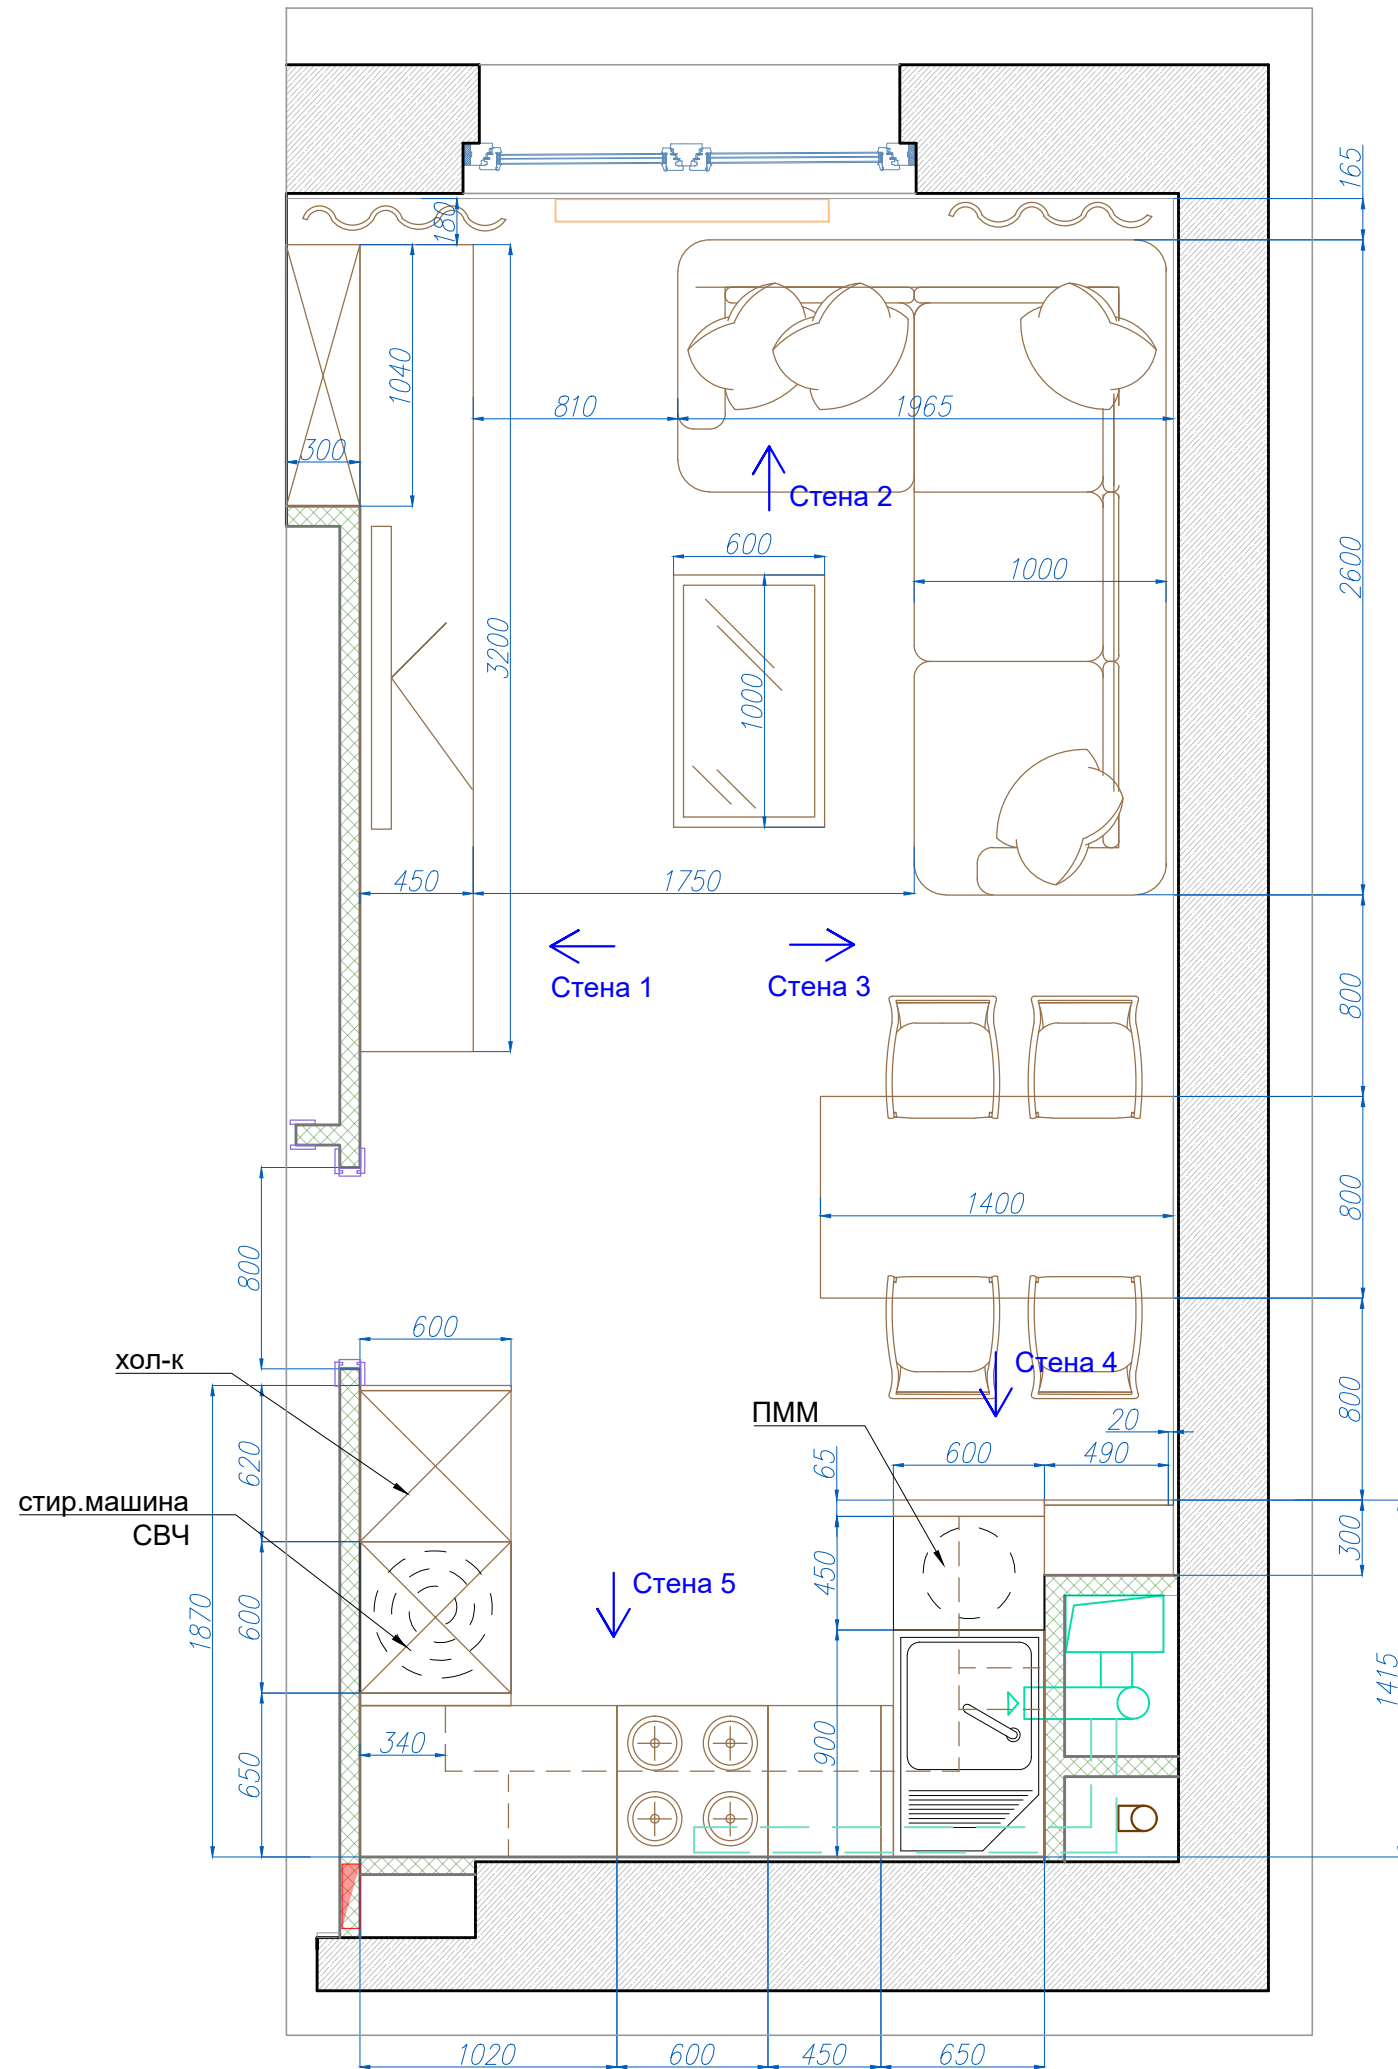


ПРИМЕЧАНИЕ:

1. Все размеры указаны по чистовой отделке.
2. Размеры мебели на плане принять как рекомендуемые.
3. Размеры - проектные. При не совпадении размеров проектных и строительных, изменения согласовывать с дизайнером

						Заказчик:					
						Объект: Москва, ЖК "Поколение"					
Изм	Лист	Кол.участ	N докум.	Под.	Дата	Проект дизайна интерьеров		Масштаб	Стадия	Лист	Листов
								1:30	П	24	
Дизайнер Селиванова Е.В.						Располож. разверток стен в гостиной-кухне					

Стена 1

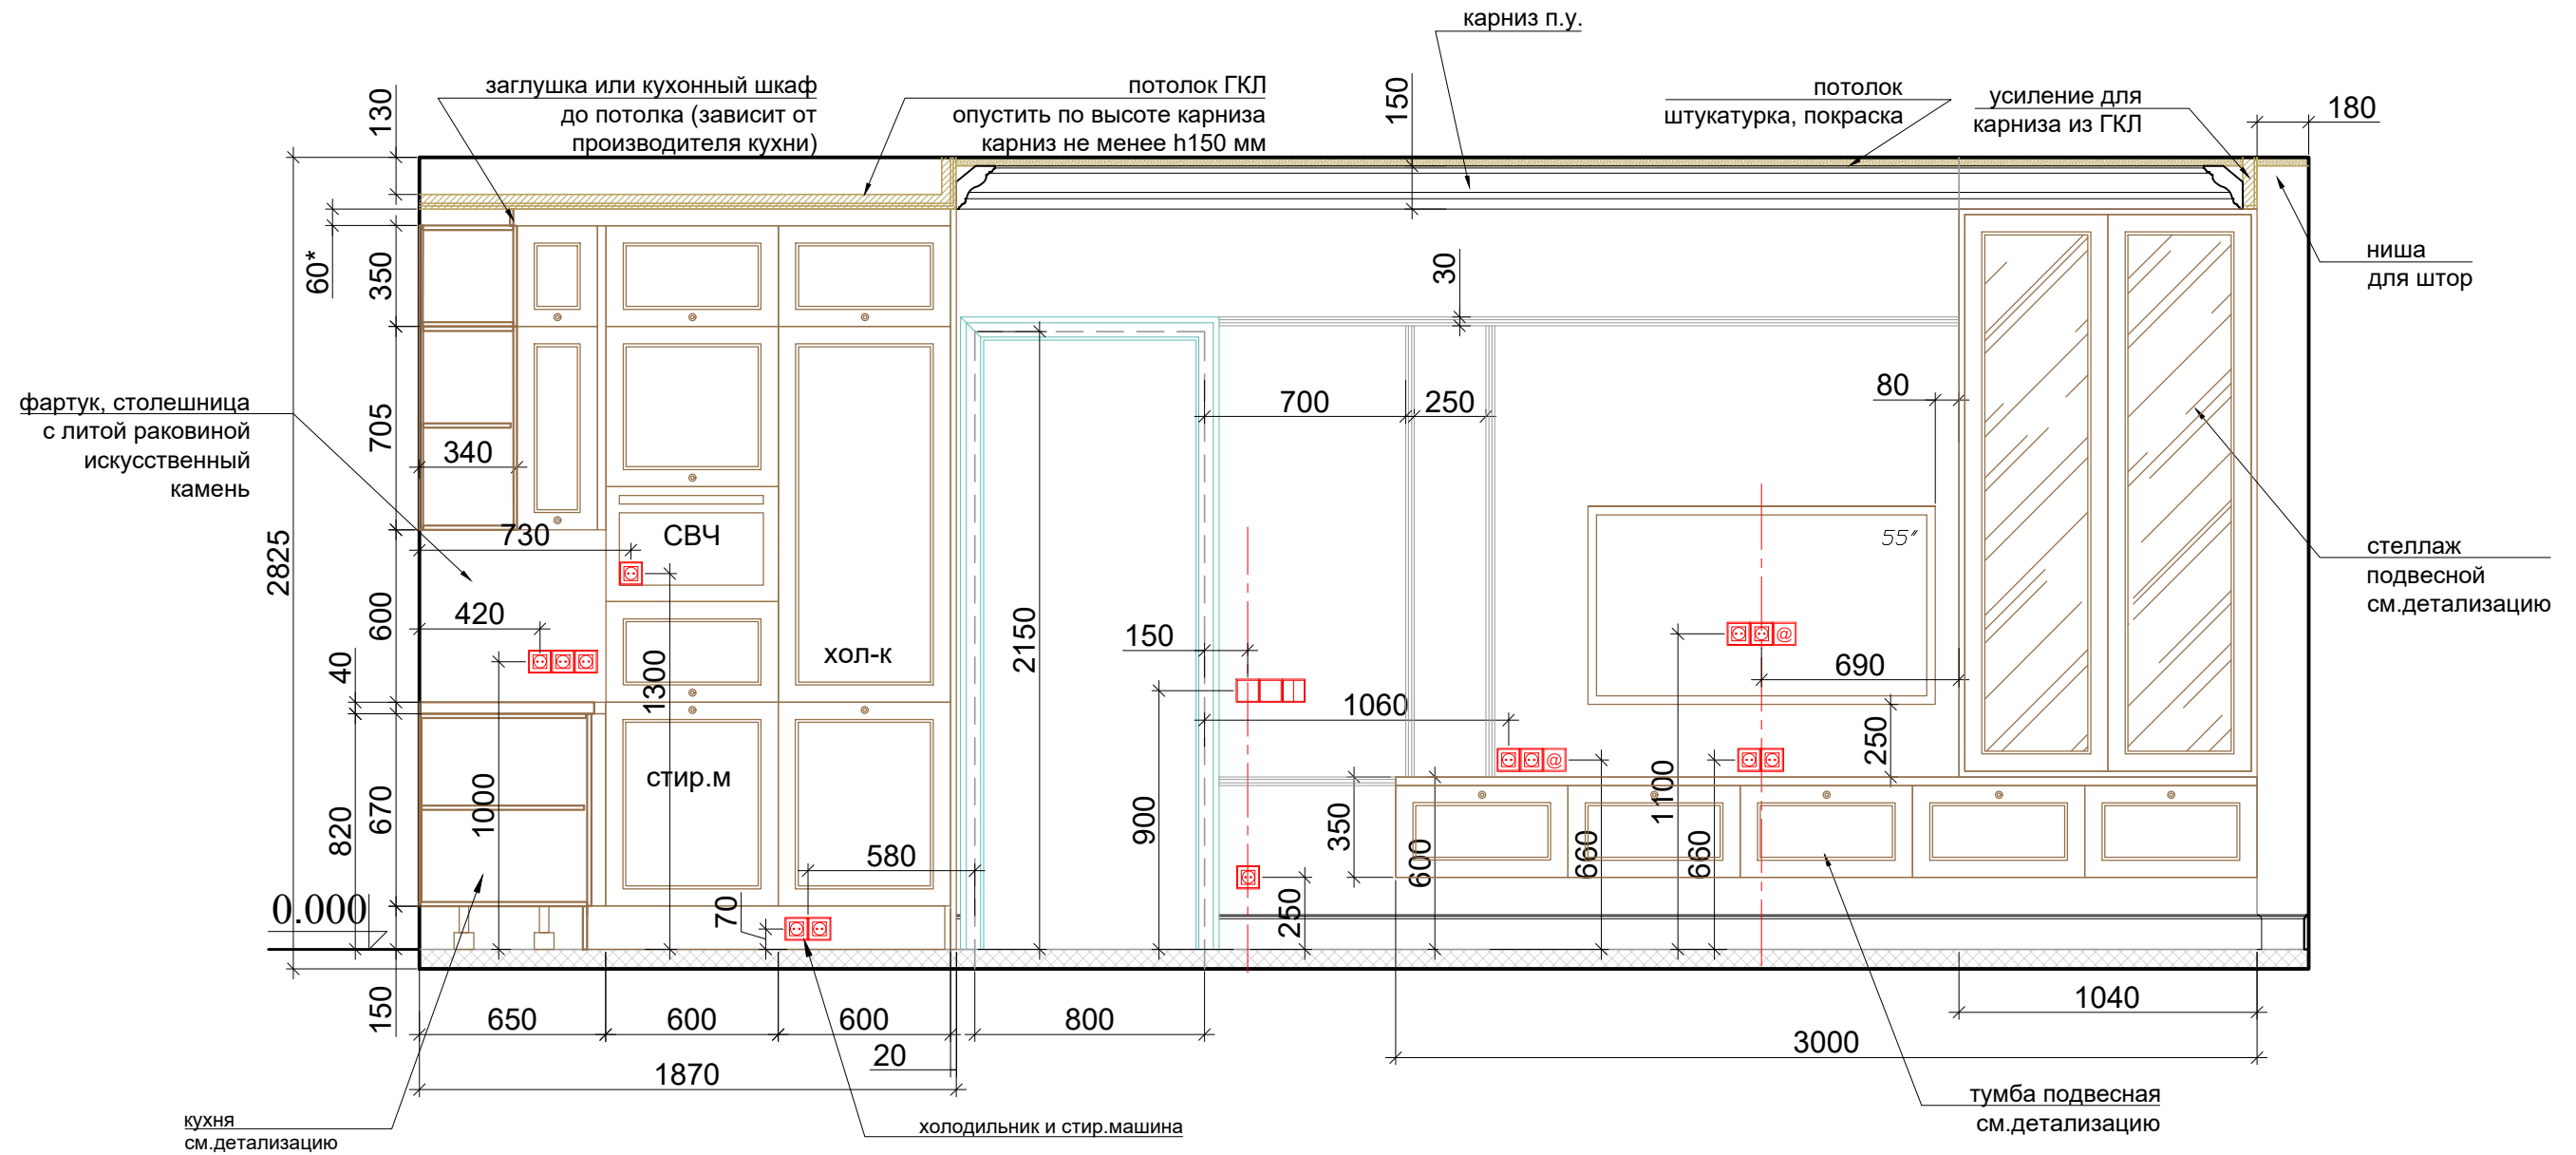


ПРИМЕЧАНИЕ:

1. Все размеры указаны по чистой отделке.
2. Размеры мебели на плане принять как рекомендуемые.
3. * - размер измеряется по факту, так как зависит от толщины чистового и чернового пола и толщины штукатуренного потолка.
4. Размеры и конструкция мебели индивидуального изготовления уточняется по месту производителем мебели
5. Размеры - проектные. При не совпадении размеров проектных и строительных, изменения согласовывать с дизайнером

						Заказчик:					
						Объект: Москва, ЖК "Поколение"					
Изм	Лист	Кол.участ	№ докум.	Под.	Дата	Проект дизайна интерьеров		Масштаб	Стадия	Лист	Листов
								1:25	П	25	
Дизайнер Селиванова Е.В.						Гостиная-кухня. Развертки					

Стена 2

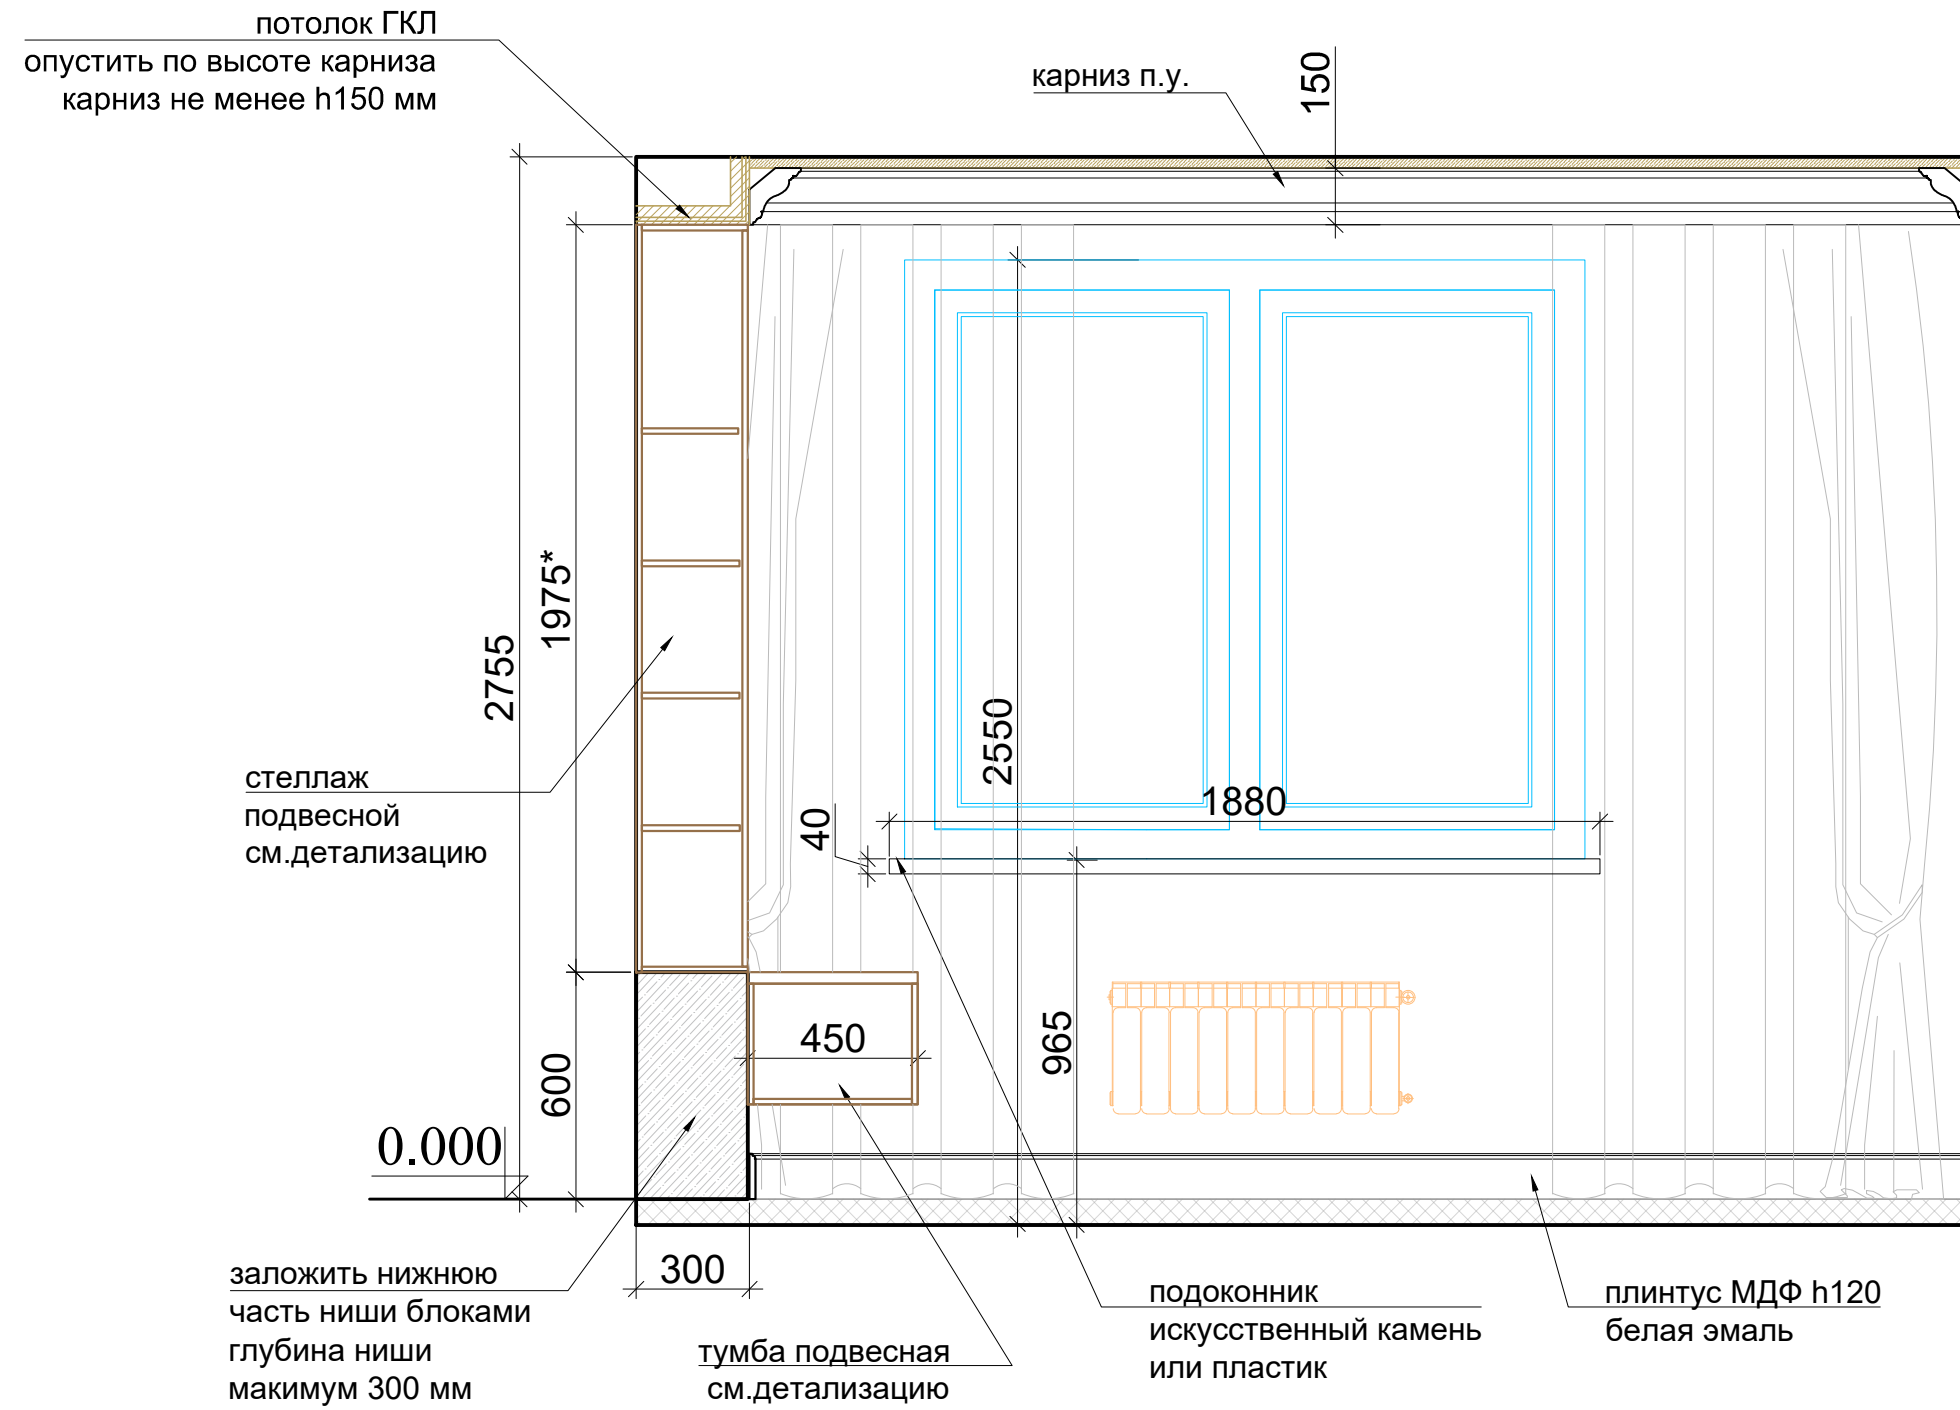


ПРИМЕЧАНИЕ:

1. Все размеры указаны по чистой отделке.
2. Размеры мебели на плане принять как рекомендуемые.
3. * - размер измеряется по факту, так как зависит от толщины чистового и чернового пола и толщины штукатуренного потолка.
4. Размеры и конструкция мебели индивидуального изготовления уточняется по месту производителем мебели
5. Размеры - проектные. При не совпадении размеров проектных и строительных, изменения согласовывать с дизайнером

						Заказчик:					
						Объект: Москва, ЖК "Поколение"					
Изм	Лист	Кол.участ	№ докум.	Под.	Дата	Проект дизайна интерьеров		Масштаб	Стадия	Лист	Листов
								1:20	П	26	
Дизайнер Селиванова Е.В.						Гостиная-кухня. Развертки					

Стена 3

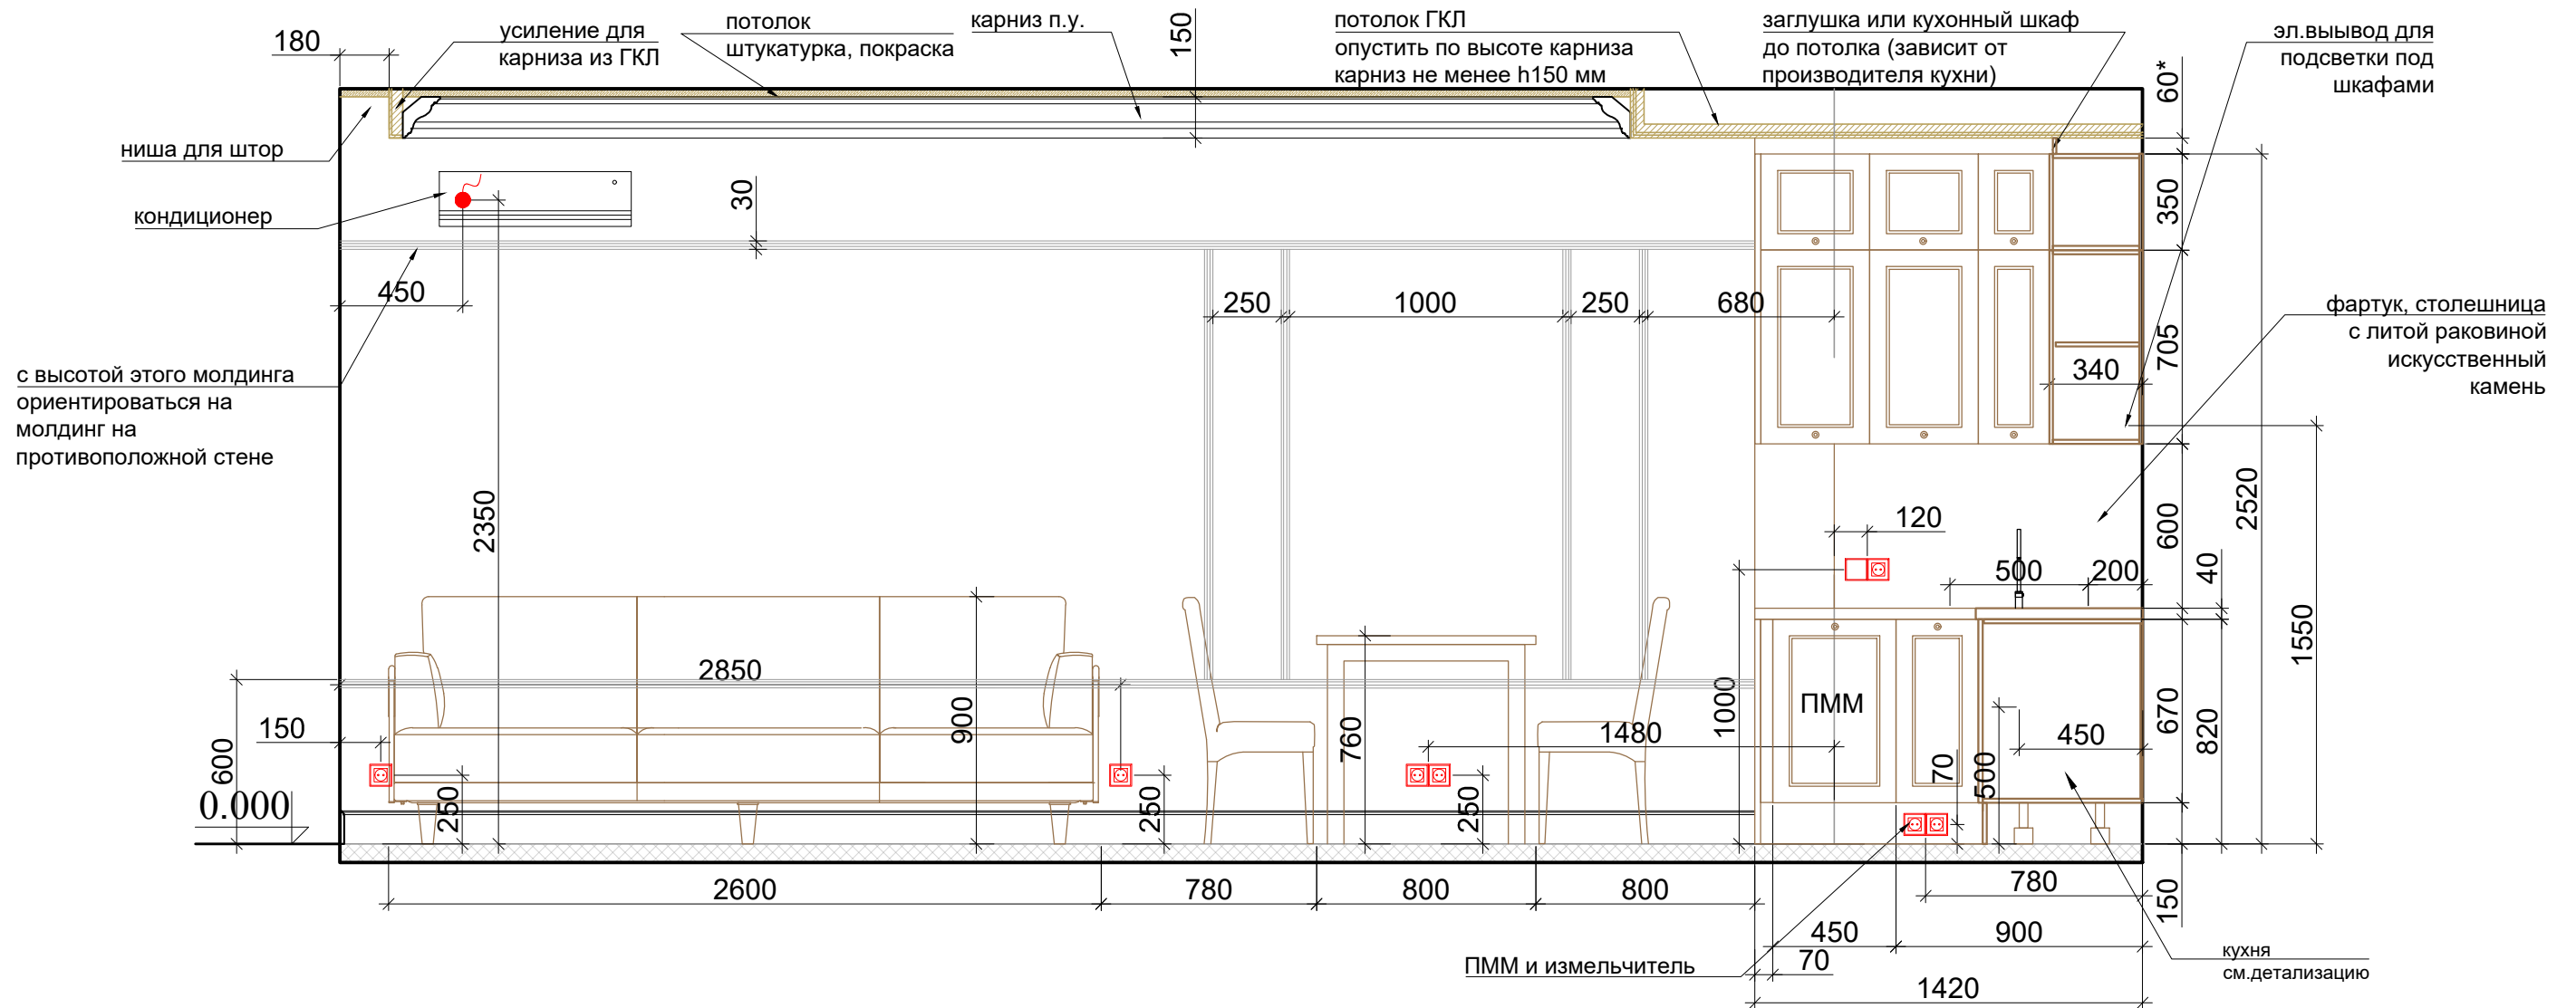


ПРИМЕЧАНИЕ:

1. Все размеры указаны по чистовой отделке.
2. Размеры мебели на плане принять как рекомендуемые.
3. * - размер измеряется по факту, так как зависит от толщины чистового и чернового пола и толщины штукатуренного потолка.
4. Размеры и конструкция мебели индивидуального изготовления уточняется по месту производителем мебели
5. Размеры - проектные. При не совпадении размеров проектных и строительных, изменения согласовывать с дизайнером

						Заказчик:						
						Объект: Москва, ЖК "Покорение"						
Изм	Лист	Кол.участ	N докум.	Под.	Дата	Проект дизайна интерьеров			Масштаб	Стадия	Лист	Листов
									1:25	П	27	
Дизайнер Селиванова Е.В.						Гостиная-кухня. Развертки						


Стена 4

Стена 5

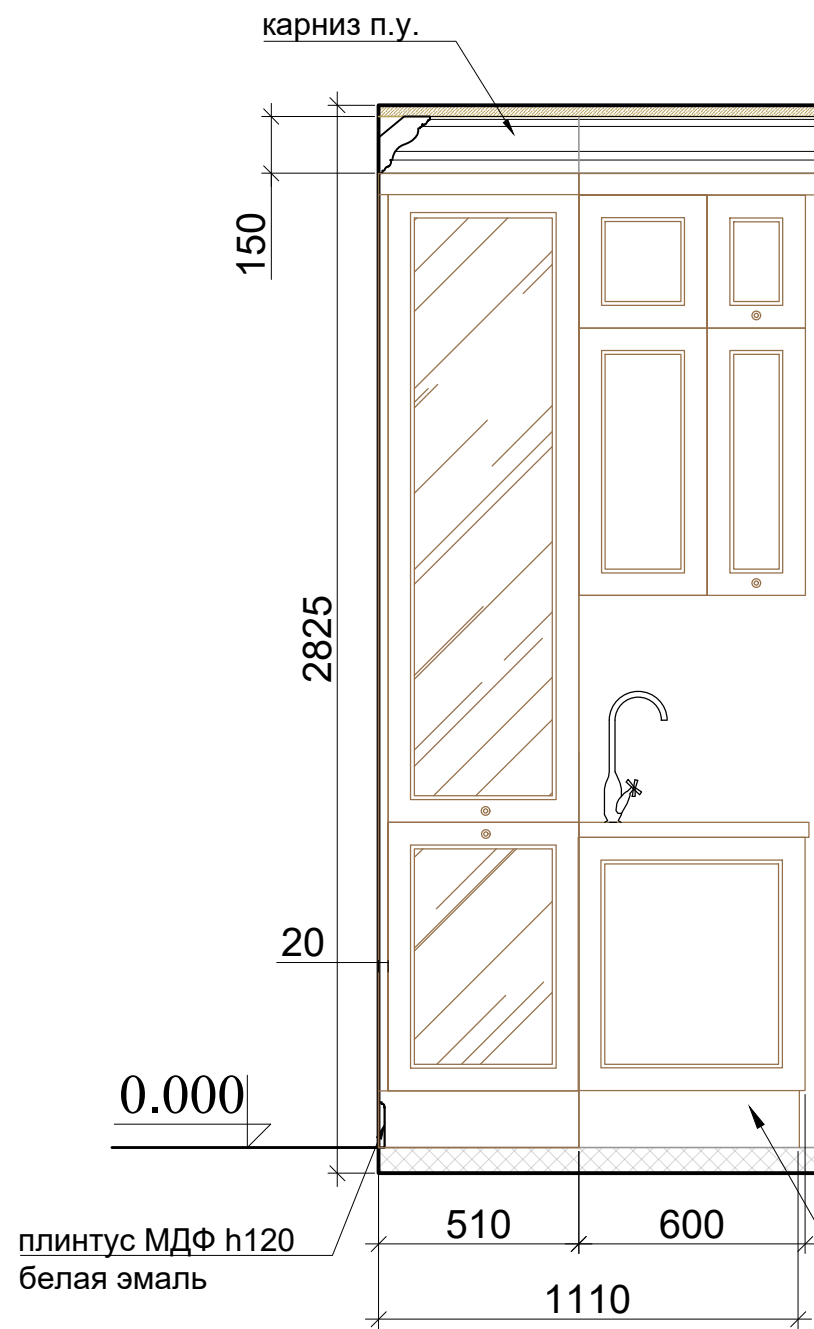

фартук, столешница
с литой раковиной
искусственный
камень

кухня
см. детализацию

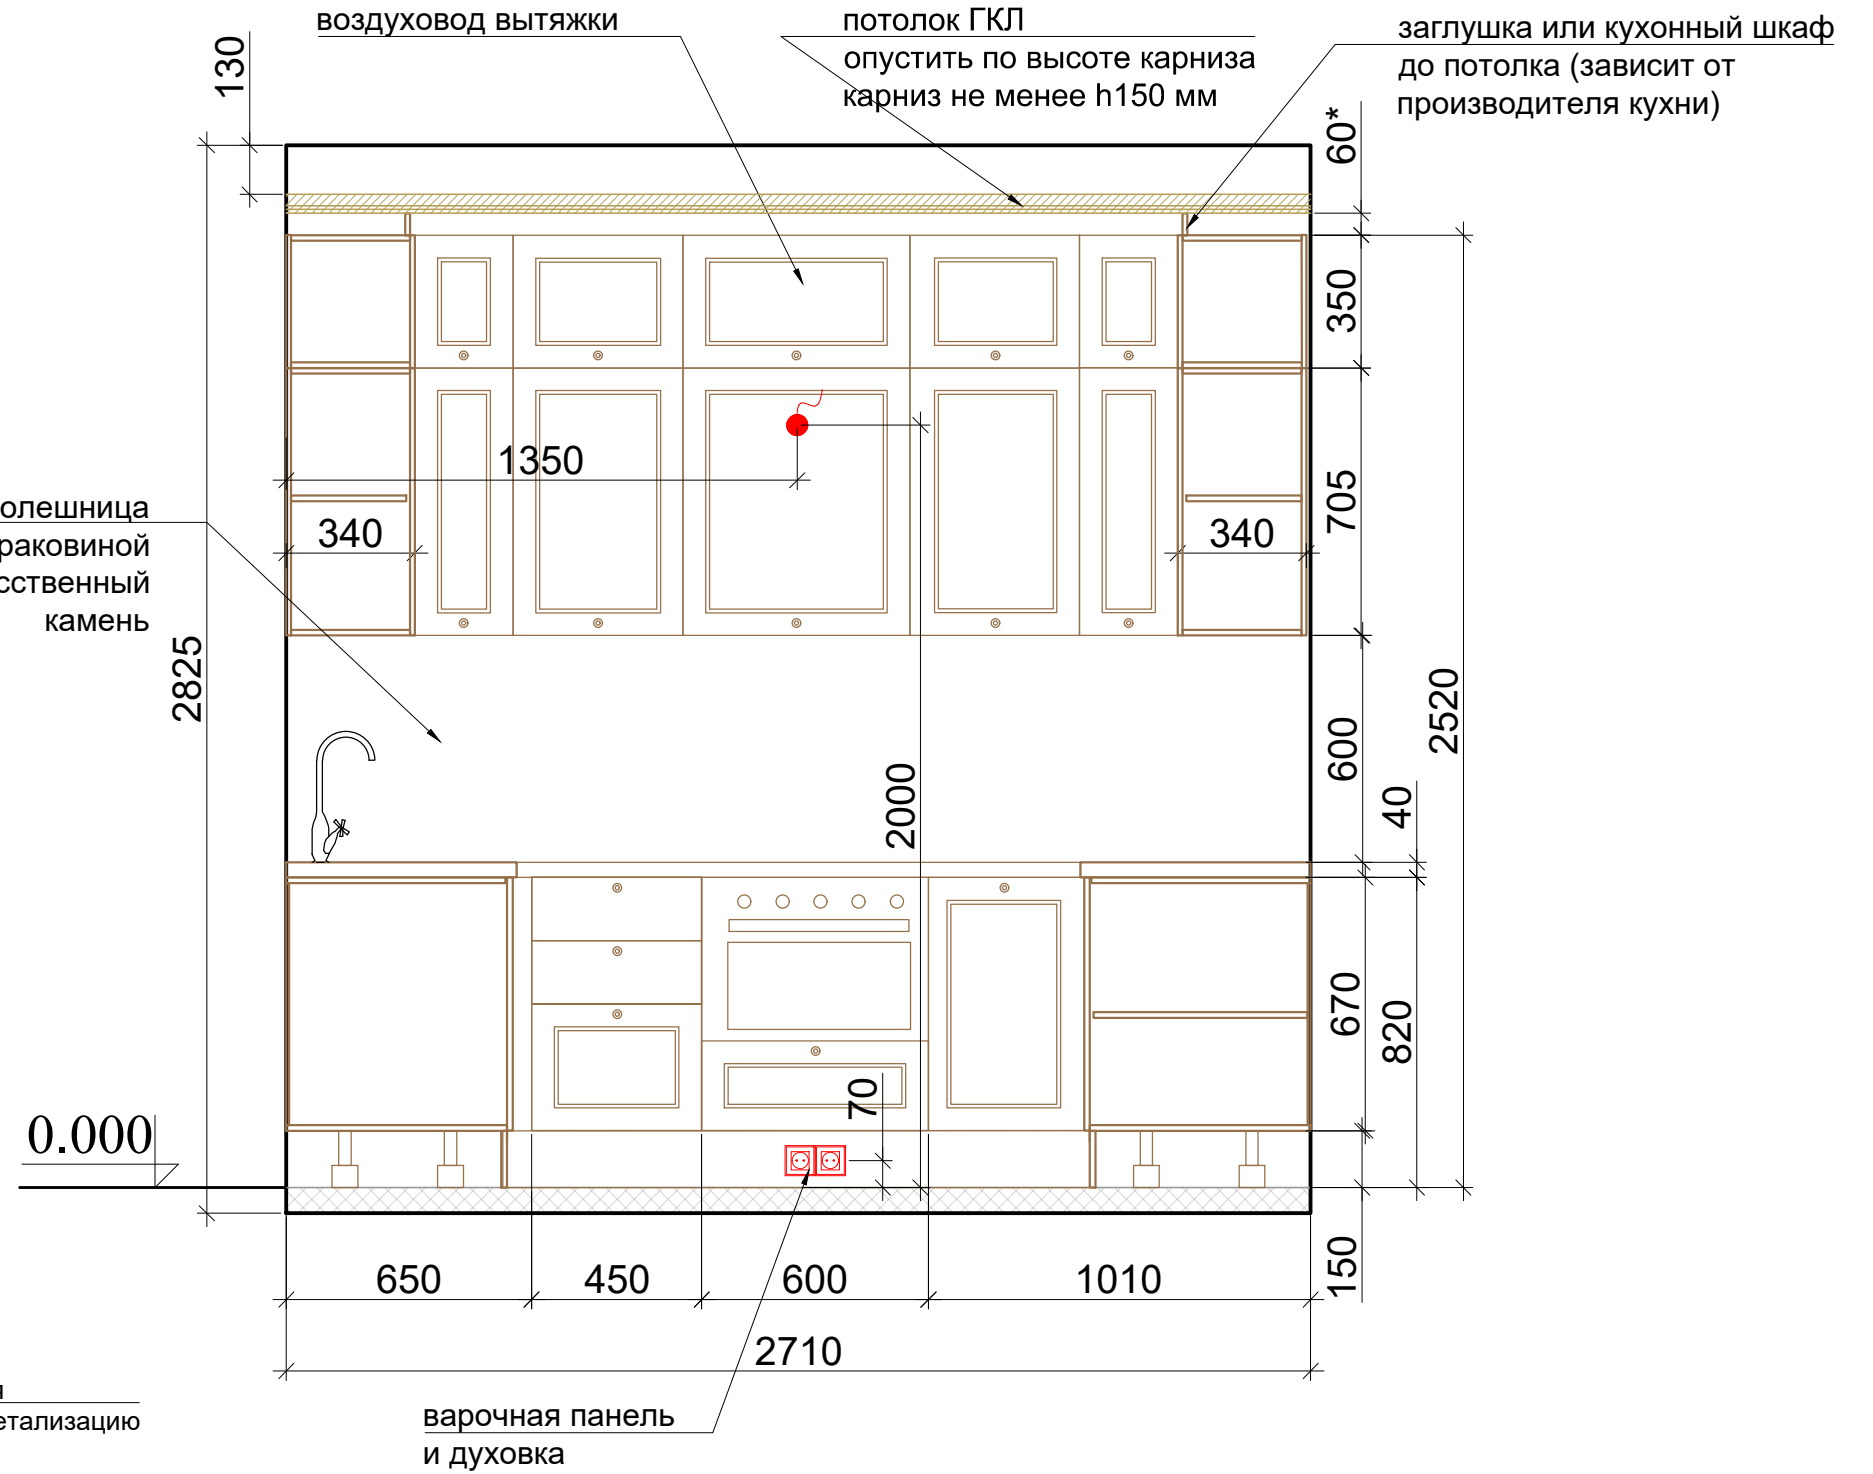


ПРИМЕЧАНИЕ:

1. Все размеры указаны по чистовой отделке.
2. Размеры мебели на плане принять как рекомендуемые.
3. * - размер измеряется по факту, так как зависит от толщины чистового и чернового пола и толщины штукатуренного потолка.
4. Размеры и конструкция мебели индивидуального изготовления уточняется по месту производителем мебели
5. Размеры - проектные. При не совпадении размеров проектных и строительных, изменения согласовывать с дизайнером

						Заказчик:					
						Объект: Москва, ЖК "Покорение"					
Изм	Лист	Кол.участ	№ докум.	Под.	Дата	Проект дизайна интерьеров		Масштаб	Стадия	Лист	Листов
								1:20	П	28	
Дизайнер Селиванова Е.В.						Гостиная-кухня. Развертки					

Стена 1

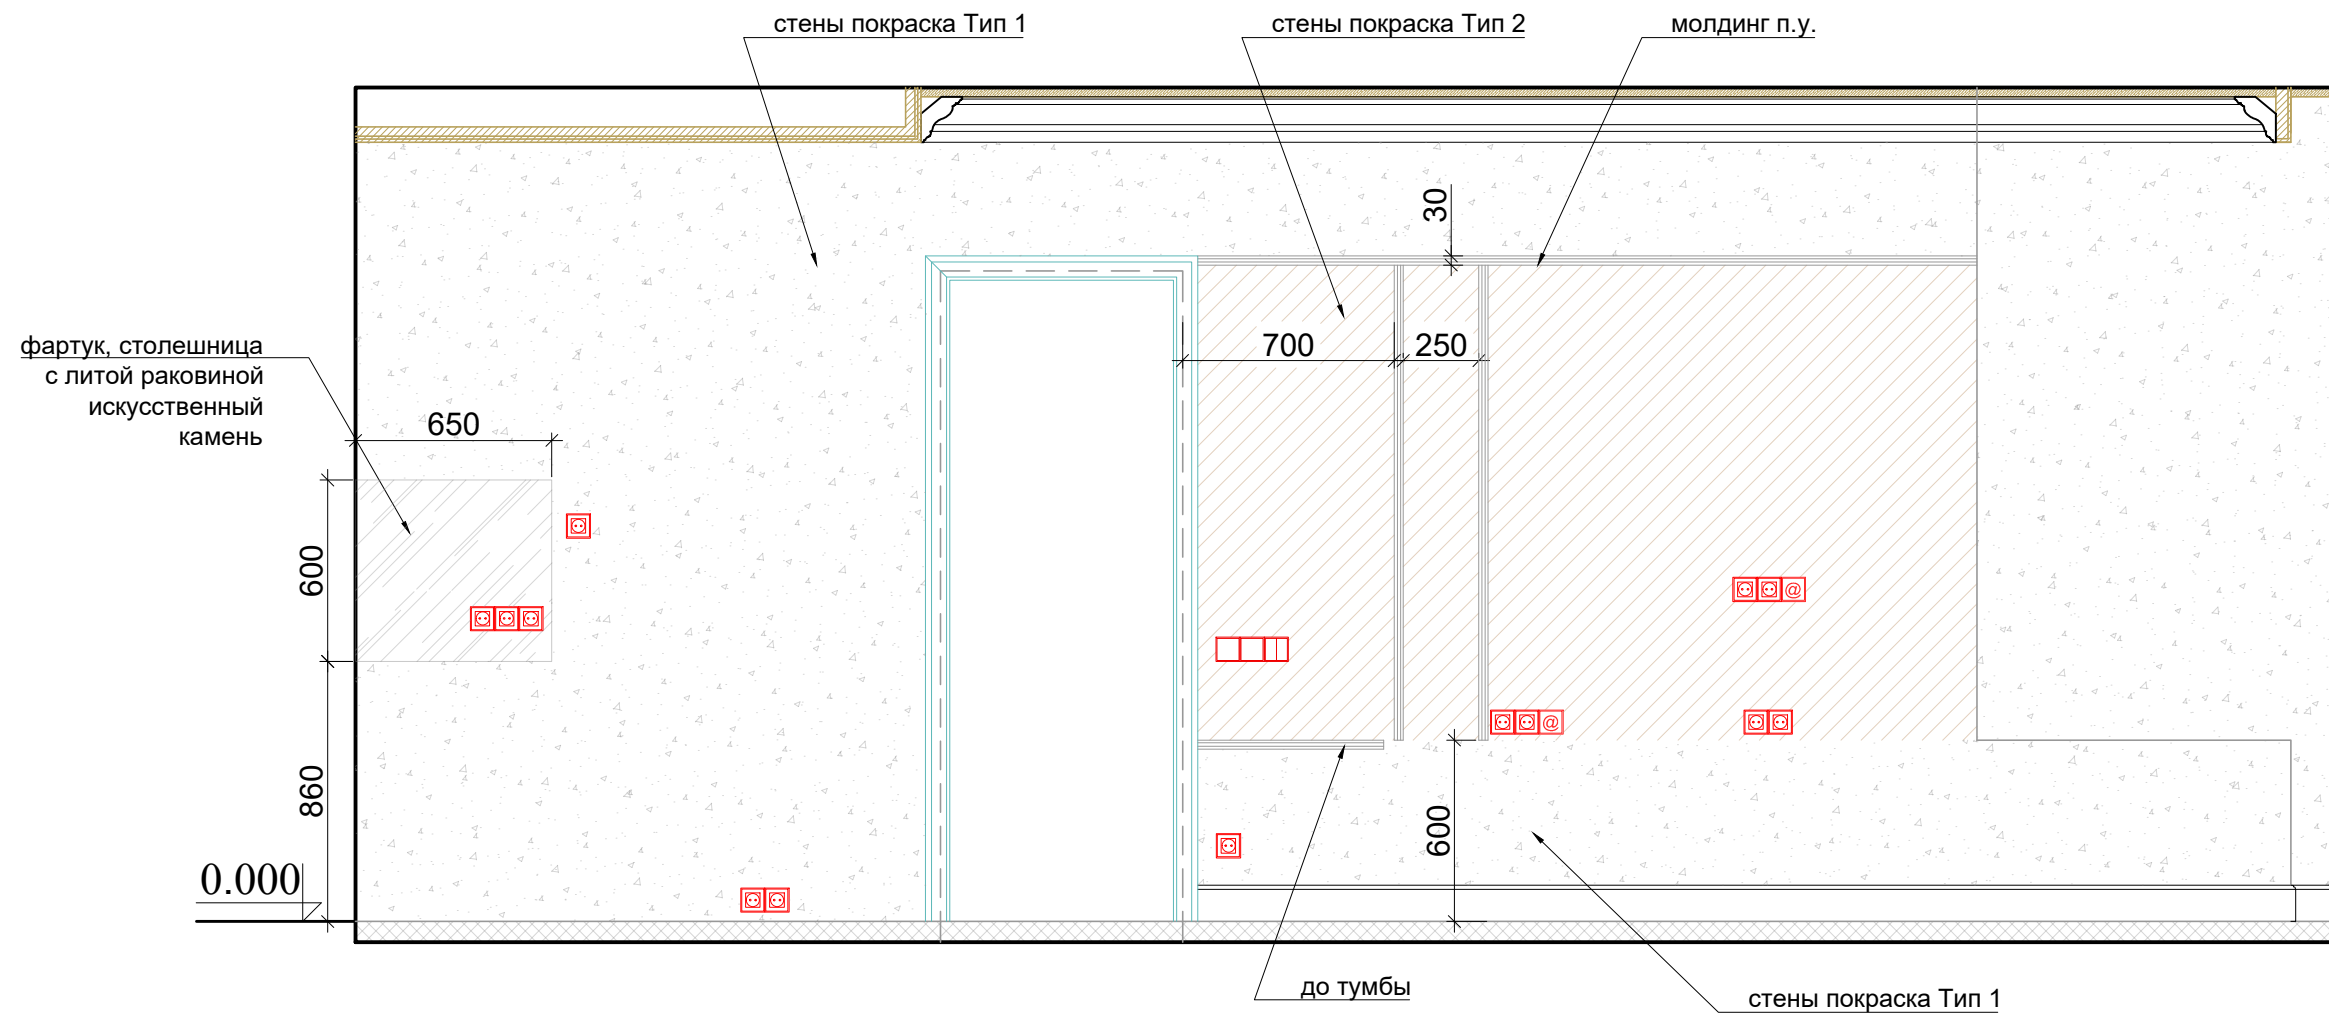


ПРИМЕЧАНИЕ:

1. Все размеры указаны по чистовой отделке.
2. Размеры мебели на плане принять как рекомендуемые.
3. * - размер измеряется по факту, так как зависит от толщины чистового и чернового пола и толщины штукатуренного потолка.
4. Размеры и конструкция мебели индивидуального изготовления уточняется по месту производителем мебели
5. Размеры - проектные. При не совпадении размеров проектных и строительных, изменения согласовывать с дизайнером

						Заказчик:					
						Объект: Москва, ЖК "Покорение"					
Изм	Лист	Кол.участ	N докум.	Под.	Дата	Проект дизайна интерьеров		Масштаб	Стадия	Лист	Листов
								1:25	П	29	
Дизайнер Селиванова Е.В.						Гостиная-кухня. Отделка стен					

Стена 2

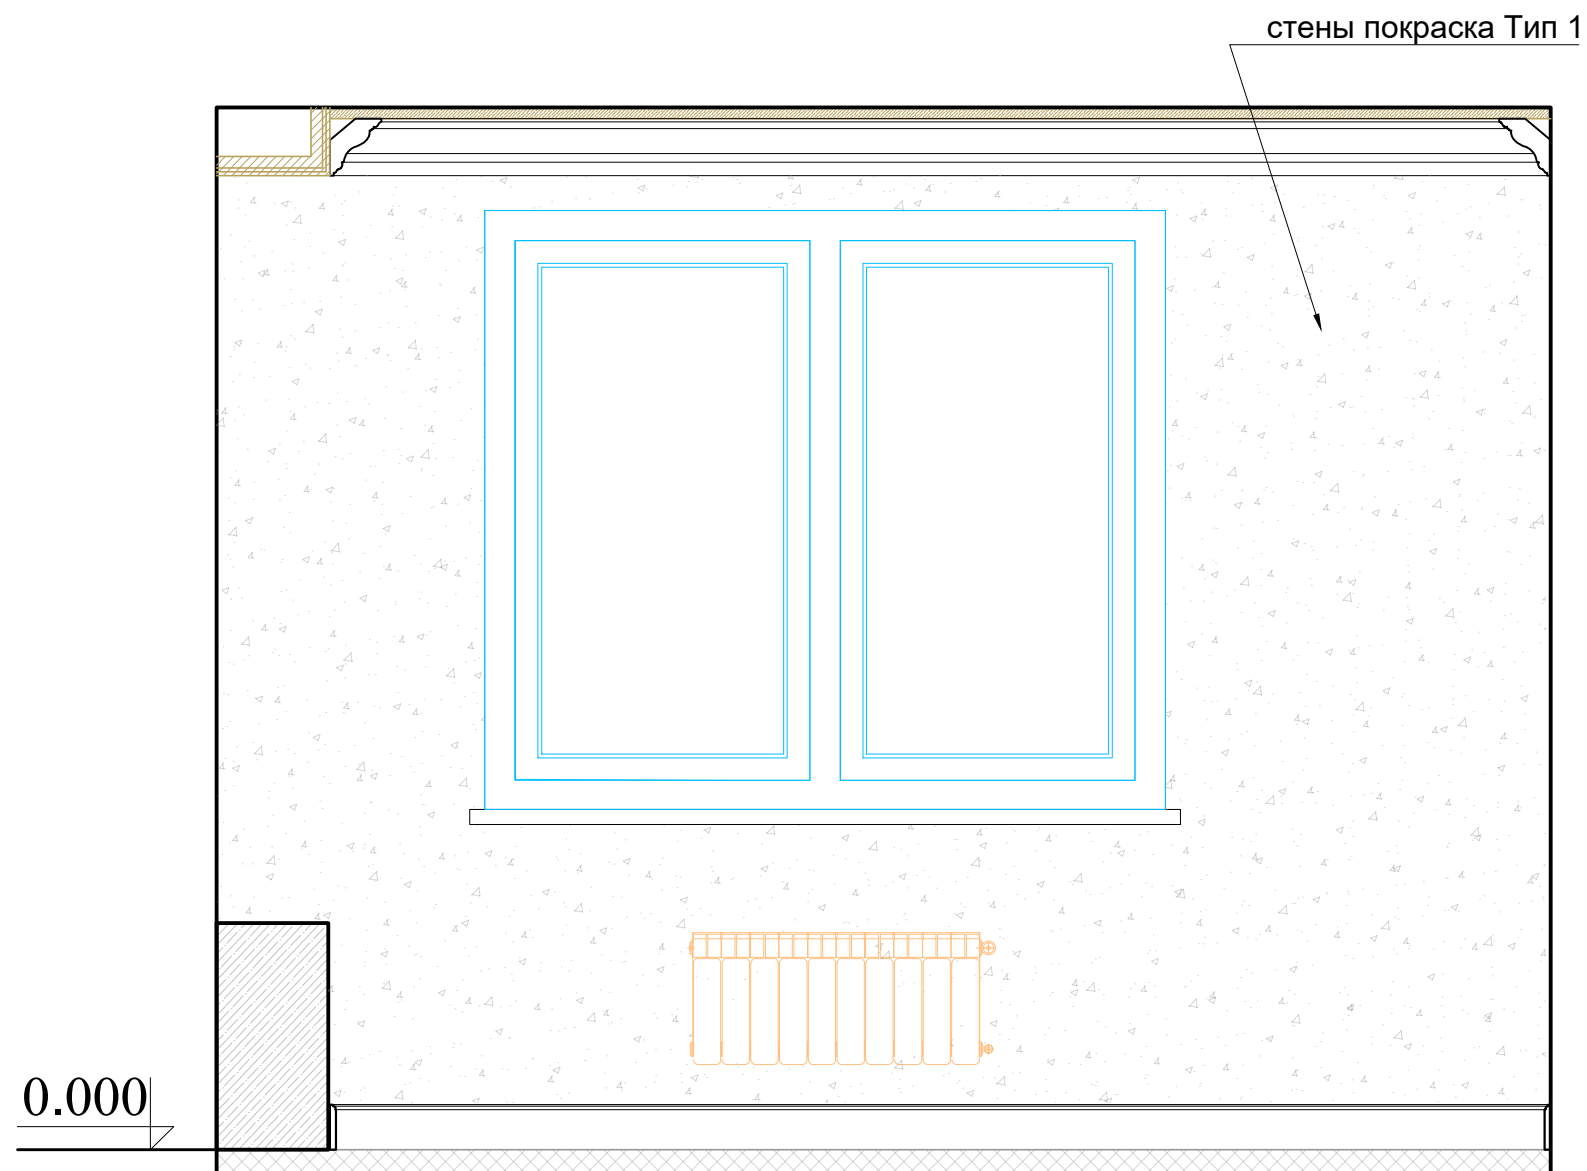


ПРИМЕЧАНИЕ:

1. Все размеры указаны по чистой отделке.
2. Размеры мебели на плане принять как рекомендуемые.
3. * - размер измеряется по факту, так как зависит от толщины чистового и чернового пола и толщины штукатуренного потолка.
4. Размеры и конструкция мебели индивидуального изготовления уточняется по месту производителем мебели
5. Размеры - проектные. При не совпадении размеров проектных и строительных, изменения согласовывать с дизайнером

						Заказчик:					
						Объект: Москва, ЖК "Поколение"					
Изм	Лист	Кол.участ	N докум.	Под.	Дата	Проект дизайна интерьеров		Масштаб	Стадия	Лист	Листов
								1:20	П	30	
Дизайнер	Селиванова Е.В.					Гостиная-кухня. Отделка стен					

Стена 3

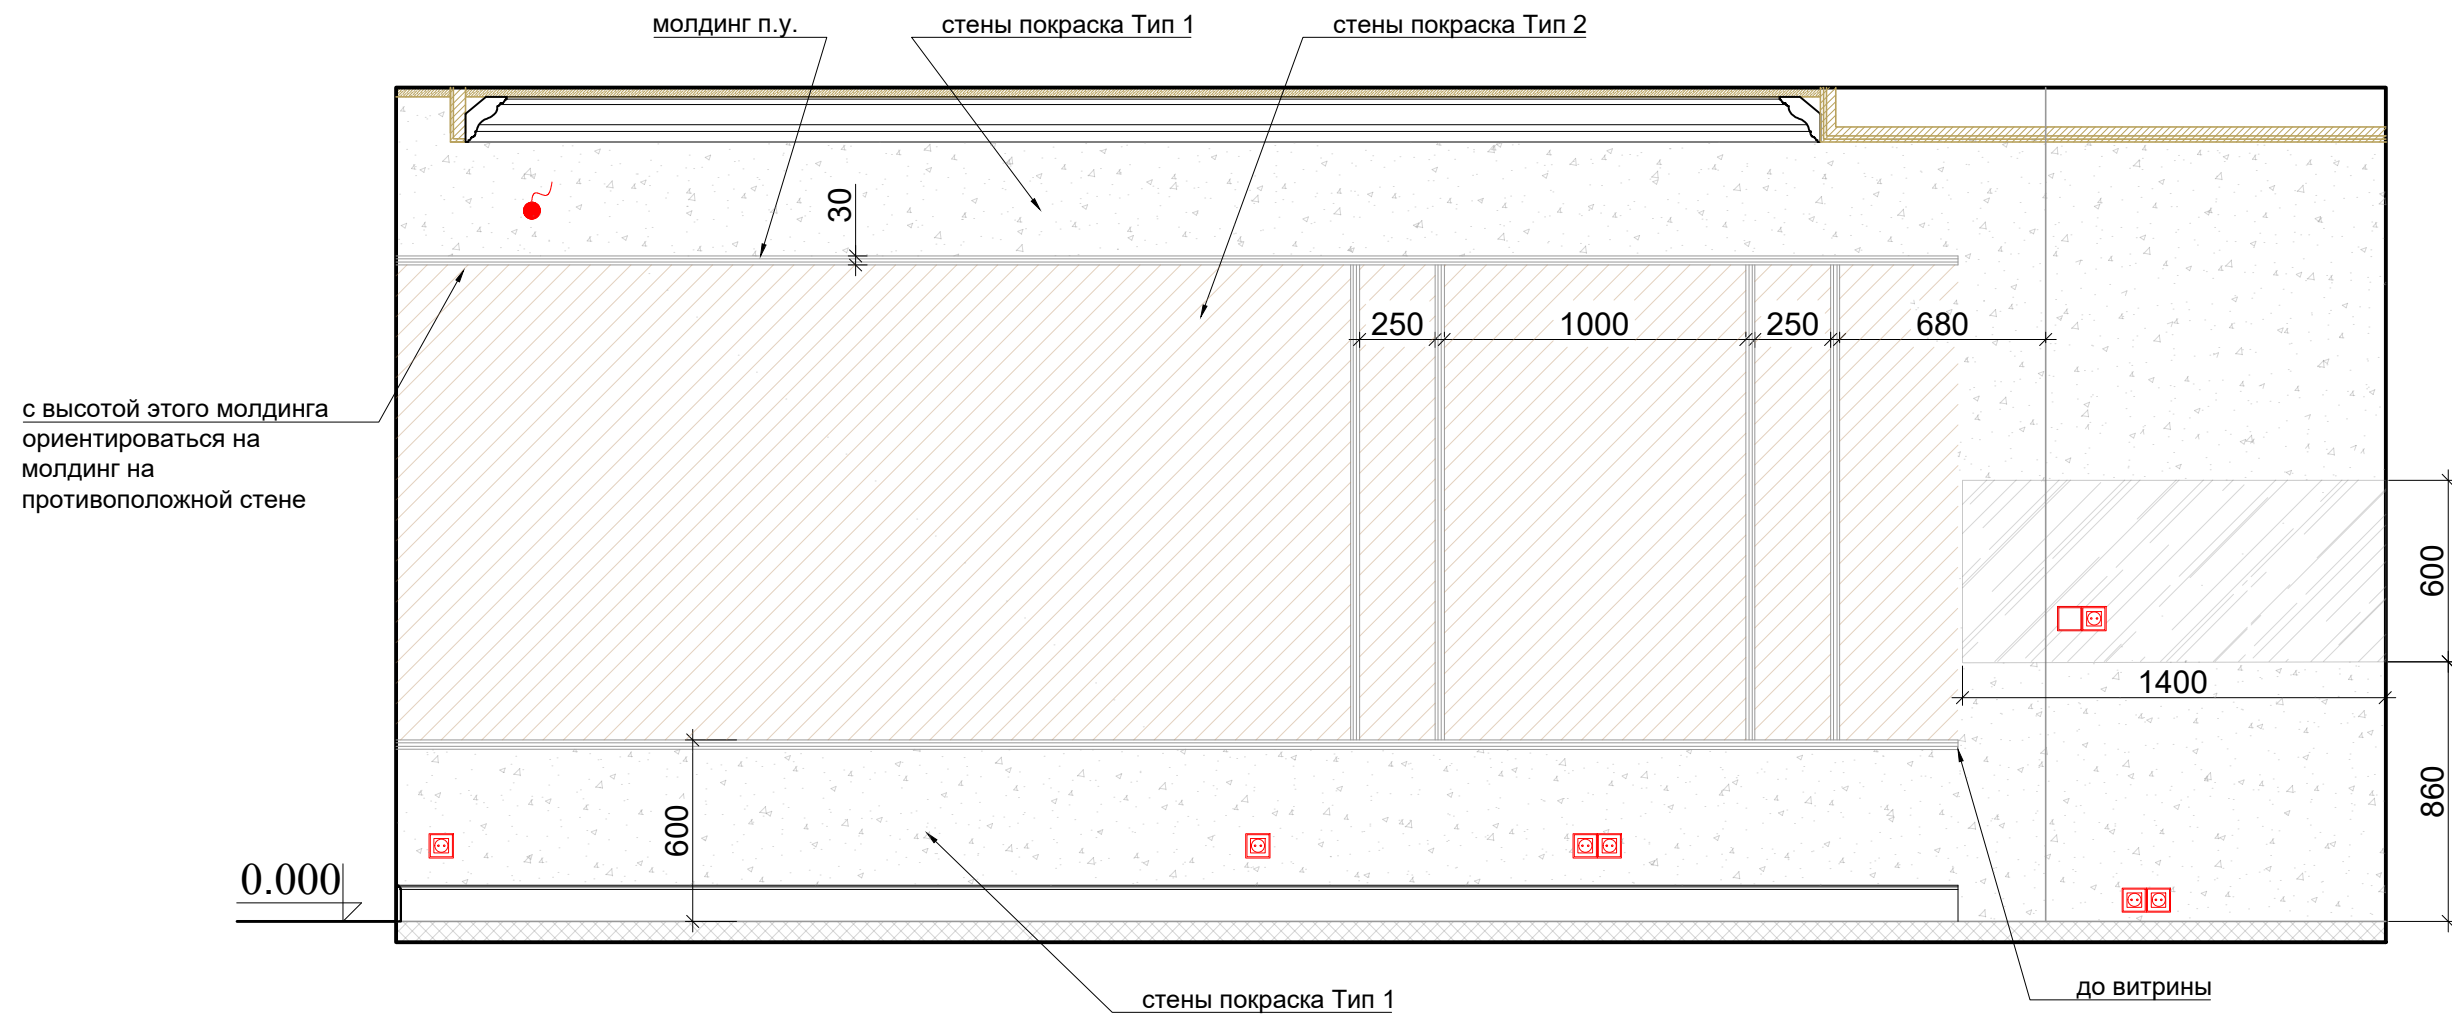



ПРИМЕЧАНИЕ:

1. Все размеры указаны по чистой отделке.
2. Размеры мебели на плане принять как рекомендуемые.
3. * - размер измеряется по факту, так как зависит от толщины чистового и чернового пола и толщины штукатуренного потолка.
4. Размеры и конструкция мебели индивидуального изготовления уточняется по месту производителем мебели
5. Размеры - проектные. При не совпадении размеров проектных и строительных, изменения согласовывать с дизайнером

						Заказчик:					
						Объект: Москва, ЖК "Покорение"					
Изм	Лист	Кол.участ	N докум.	Под.	Дата	Проект дизайна интерьеров		Масштаб	Стадия	Лист	Листов
								1:25	П	31	
Дизайнер		Селиванова Е.В.				Гостиная-кухня. Отделка стен					

Стена 4

Стена 5

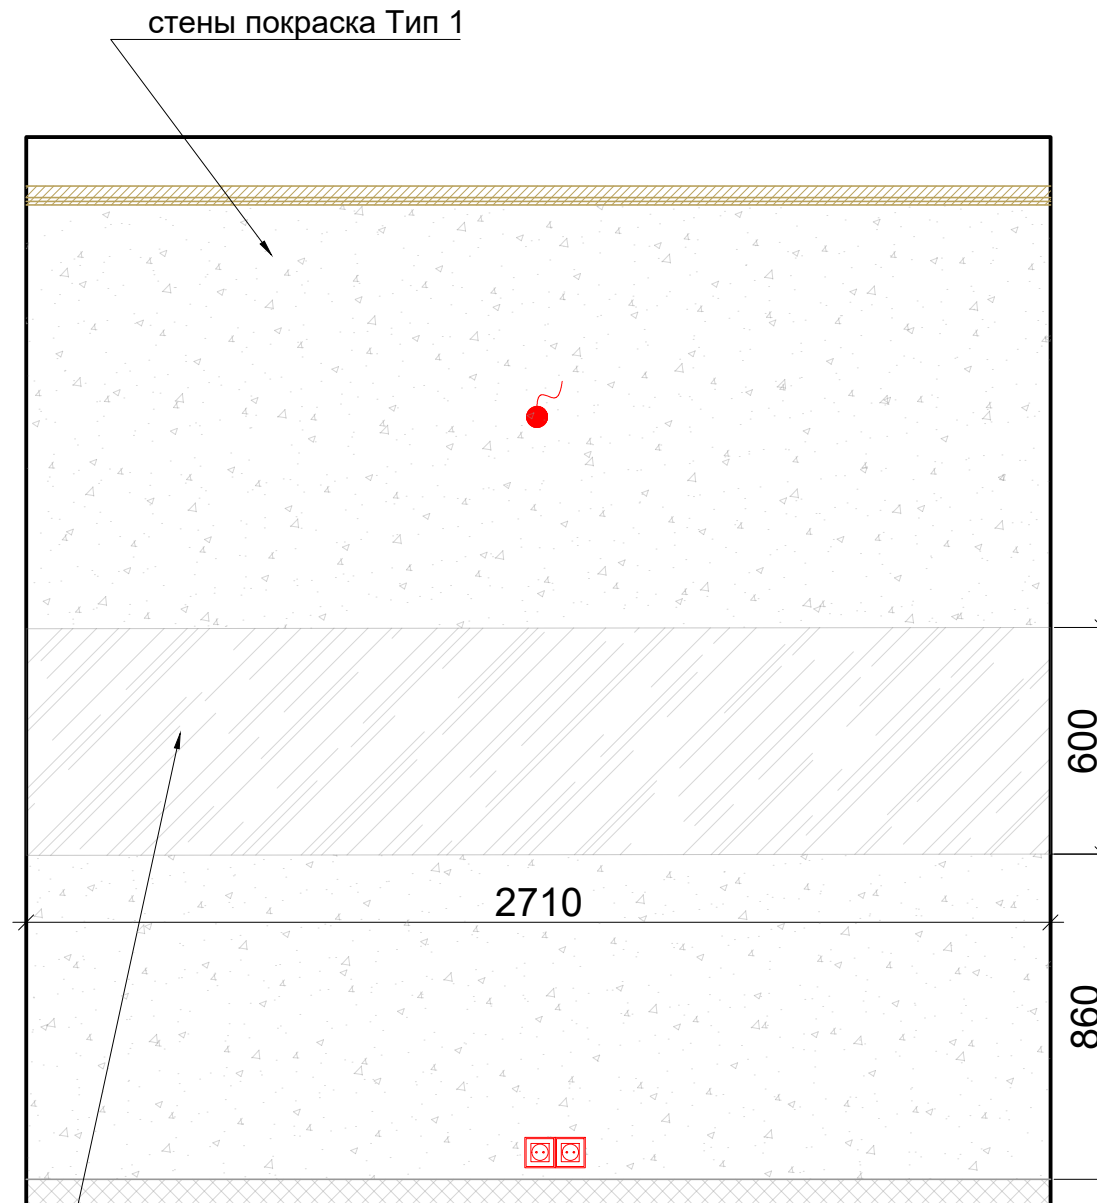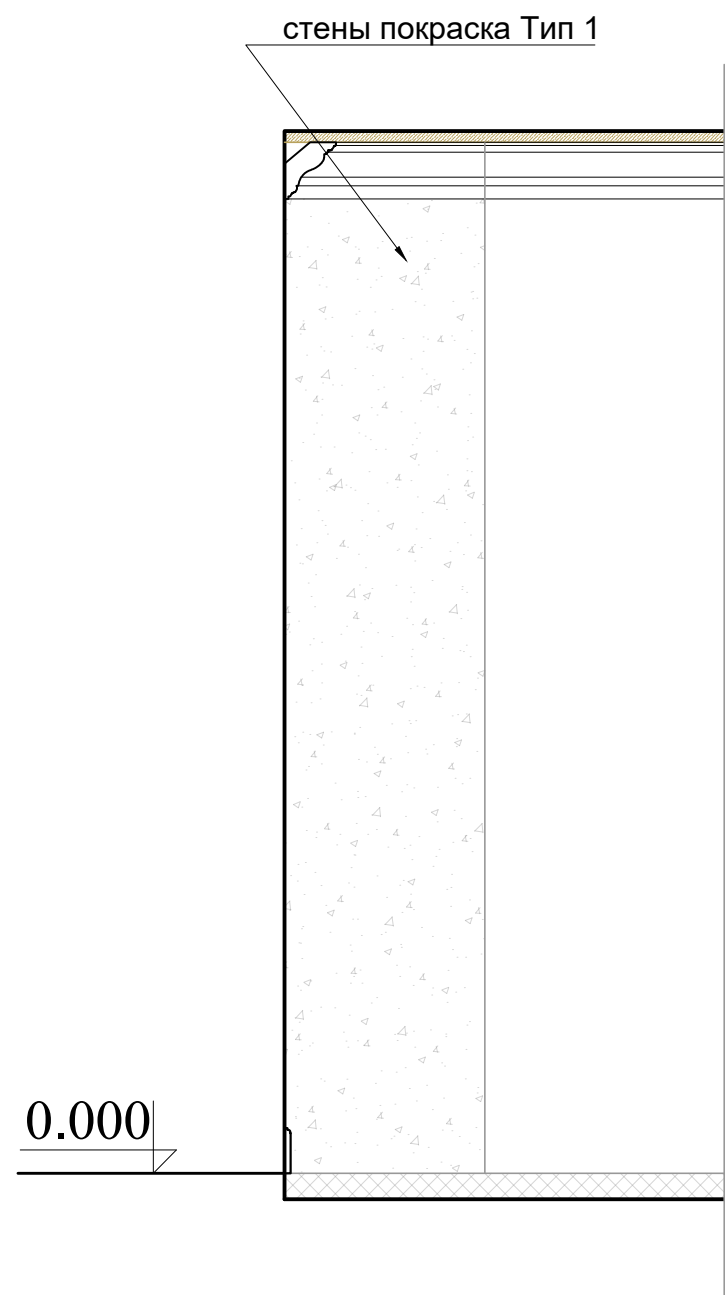



фартук, столешница
с литой раковиной
искусственный
камень

ПРИМЕЧАНИЕ:

1. Все размеры указаны по чистой отделке.
2. Размеры мебели на плане принять как рекомендуемые.
3. * - размер измеряется по факту, так как зависит от толщины чистового и чернового пола и толщины штукатуренного потолка.
4. Размеры и конструкция мебели индивидуального изготовления уточняется по месту производителем мебели
5. Размеры - проектные. При не совпадении размеров проектных и строительных, изменения согласовывать с дизайнером

						Заказчик:					
						Объект: Москва, ЖК "Покорение"					
Изм	Лист	Кол.участ	N докум.	Под.	Дата	Проект дизайна интерьеров		Масштаб	Стадия	Лист	Листов
								1:20	П	32	
Дизайнер Селиванова Е.В.						Гостиная-кухня. Отделка стен					

ГОСТИНАЯ-КУХНЯ. КУХНЯ. ДЕТАЛИЗАЦИЯ

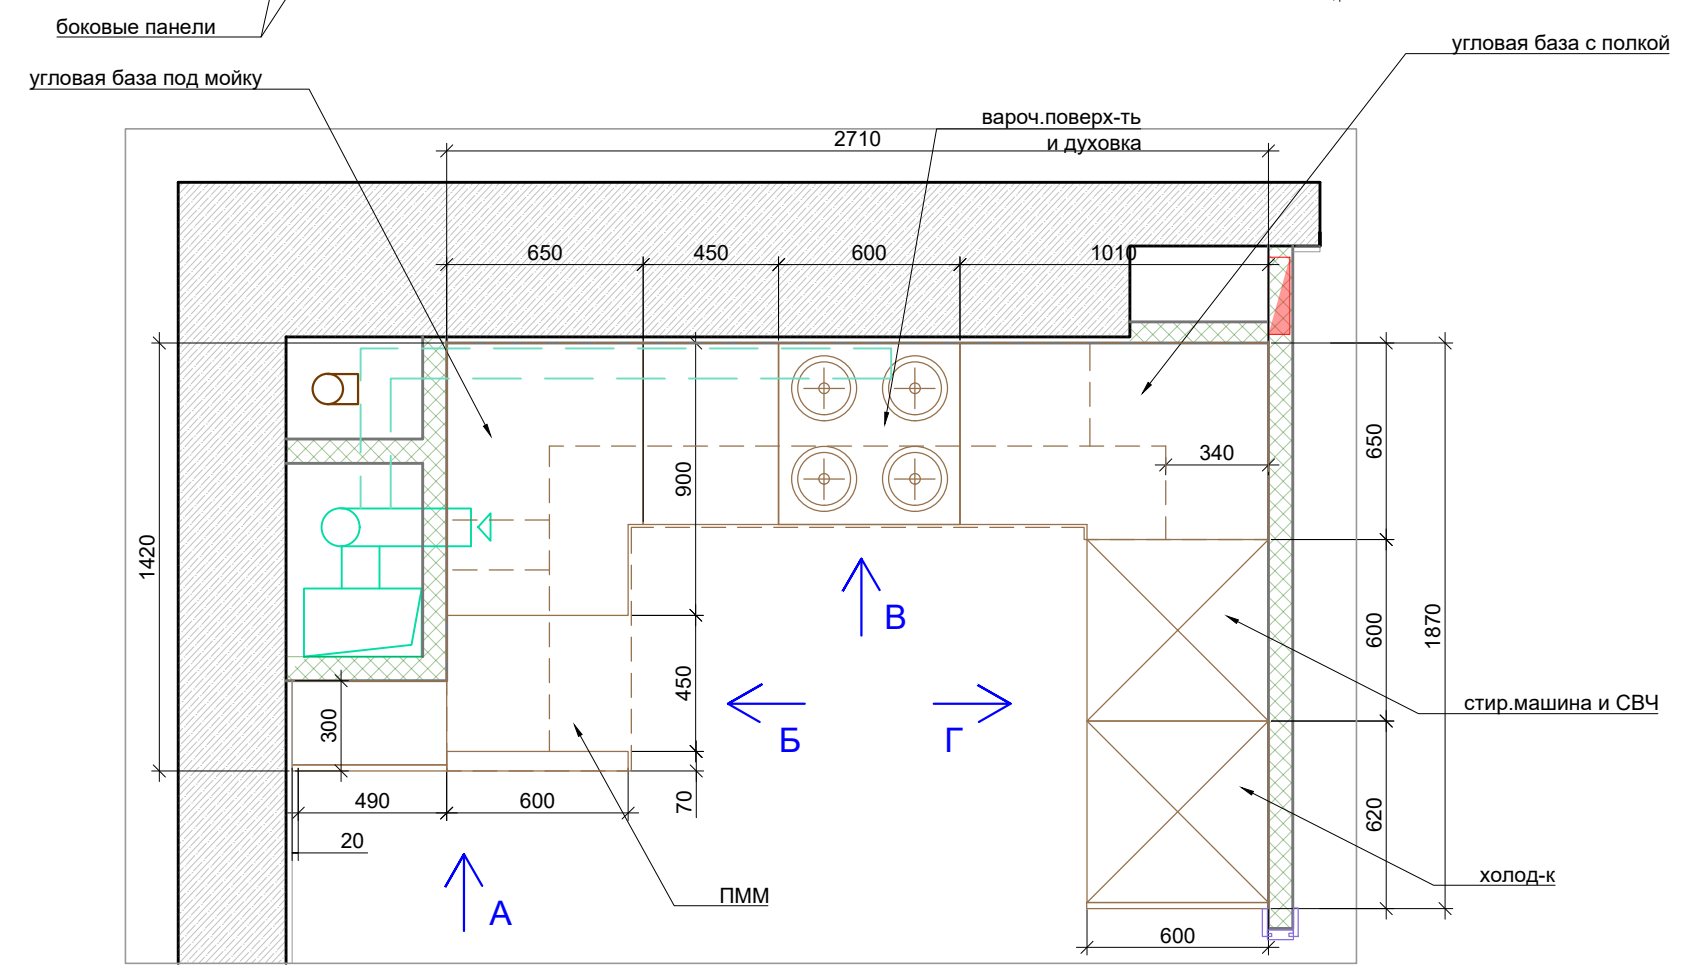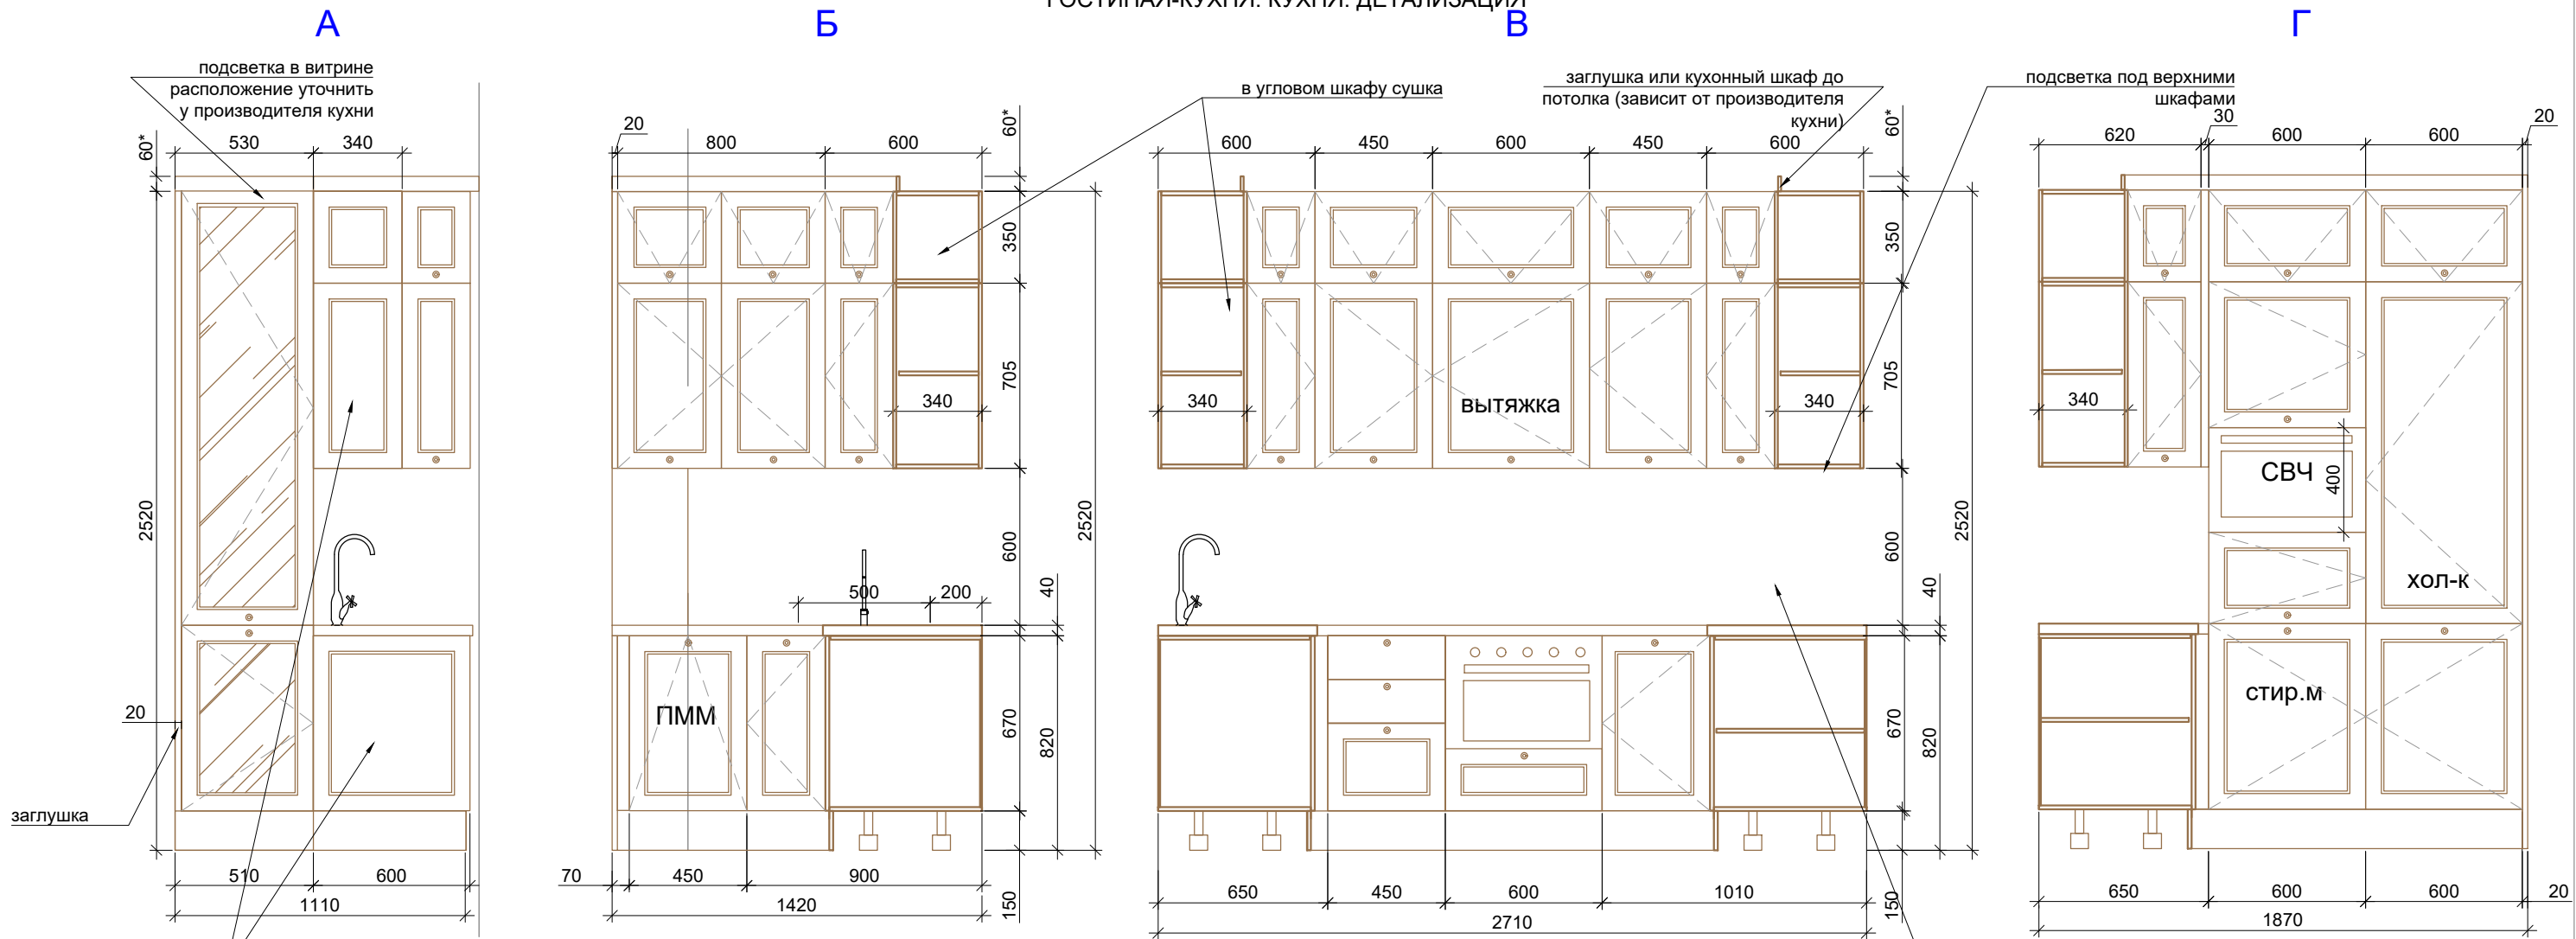


- ОТДЕЛКА:**
1. фасады - эмаль бежевая и серо-синяя
 2. ручки - черные
 3. столешница или искусственный камень с эффектом мрамора или материал фасадов

- ПРИМЕЧАНИЕ:**
1. Все размеры указаны по чистой отделке.
 2. Размеры мебели на плане принять как рекомендуемые.
 3. * - размер измеряется по факту, так как зависит от толщины чистового и чернового пола и толщины штукатуренного потолка.
 4. Размеры и конструкция мебели индивидуального изготовления уточняется по месту производителем мебели
 5. Размеры - проектные. При не совпадении размеров проектных и строительных, изменения согласовывать с дизайнером

						Заказчик:					
						Объект: Москва, ЖК "Покорение"					
Изм	Лист	Кол.участ	№ докум.	Под.	Дата			Масштаб	Стадия	Лист	Листов
								1:25	П	33	
Дизайнер Селиванова Е.В.						Проект дизайна интерьеров					
						Гостиная-кухня. Кухня. Детализация					

ГОСТИНАЯ-КУХНЯ. КУХНЯ. СТОЛЕШНИЦА И ФАРТУК

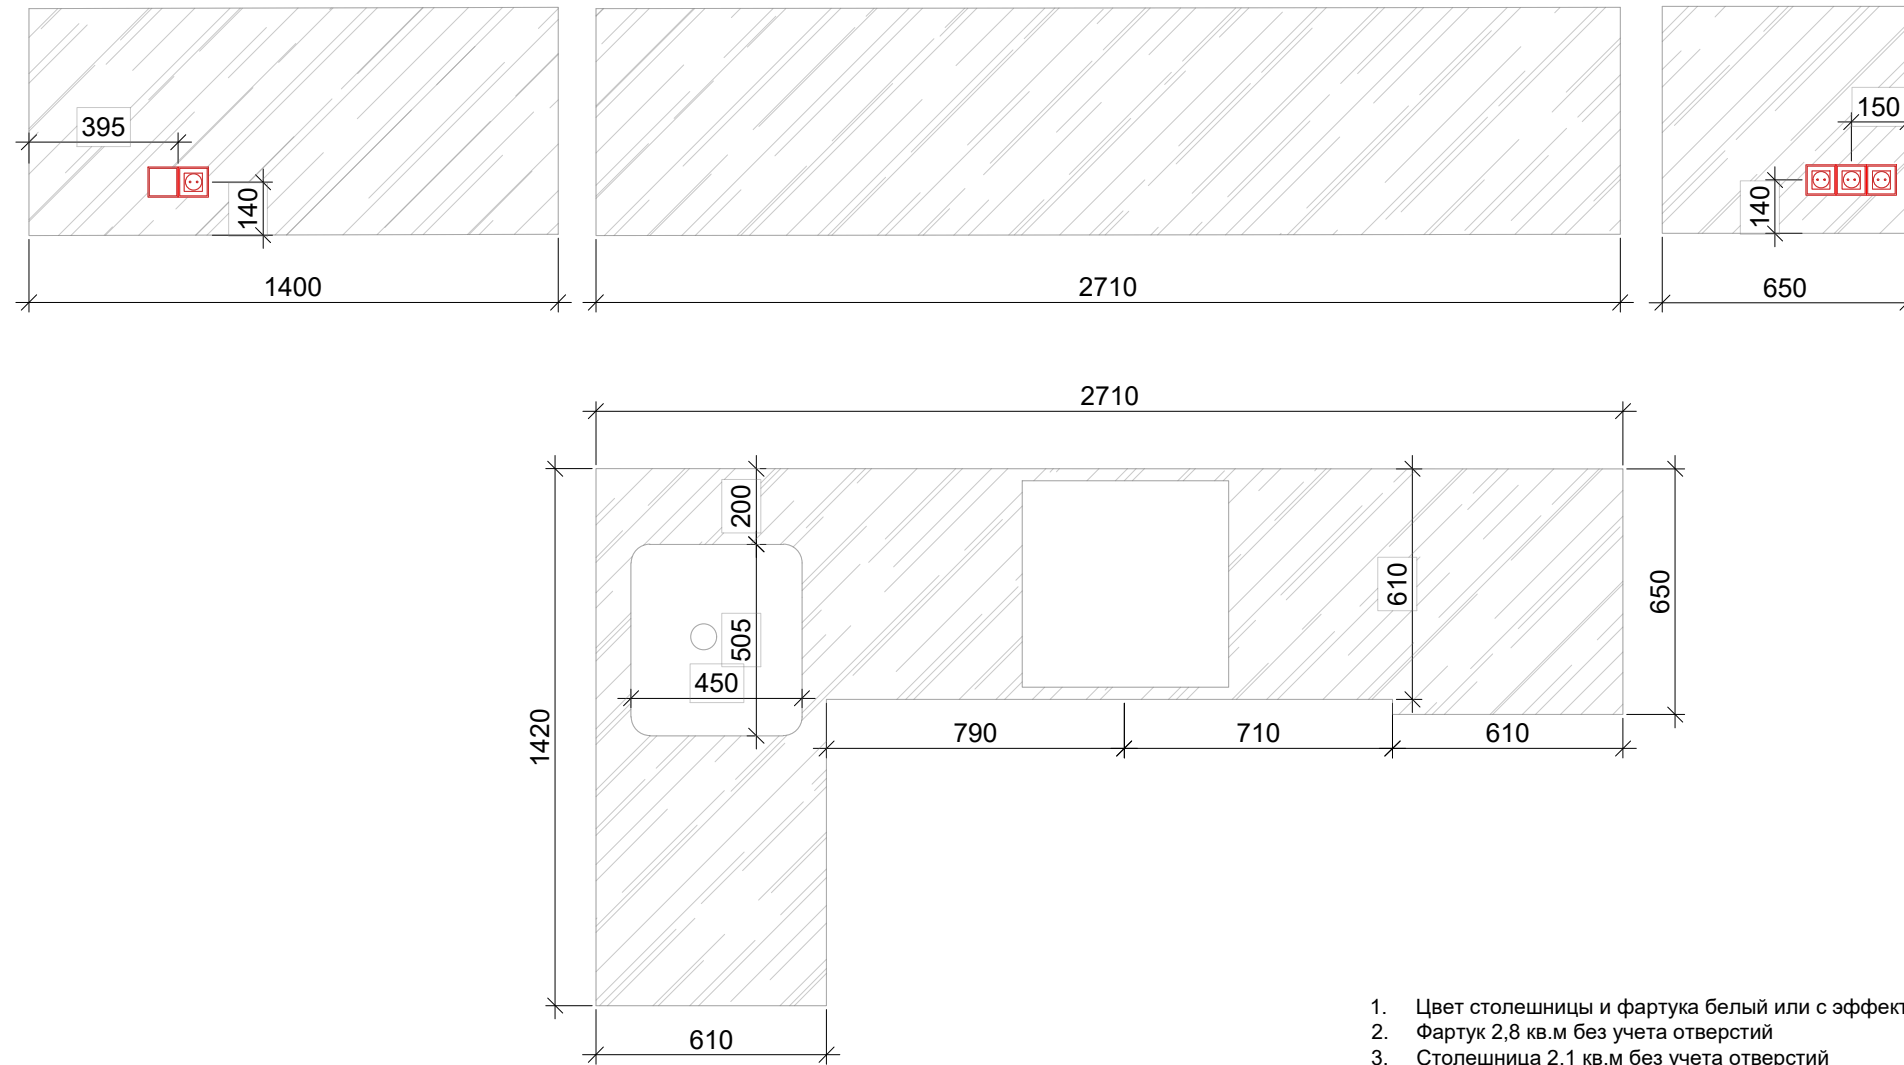

1. Цвет столешницы и фартука белый или с эффектом мрамора.
2. Фартук 2,8 кв.м без учета отверстий
3. Столешница 2.1 кв.м без учета отверстий
4. Точный размер отверстий уточняется при замере
5. Конфигурация и размер раковины уточняется при замере



ПРИМЕЧАНИЕ:

1. Все размеры указаны по чистой отделке.
2. Размеры мебели на плане принять как рекомендуемые.
3. * - размер измеряется по факту, так как зависит от толщины чистового и чернового пола и толщины штукатуренного потолка.
4. Размеры и конструкция мебели индивидуального изготовления уточняется по месту производителем мебели
5. Размеры - проектные. При не совпадении размеров проектных и строительных, изменения согласовывать с дизайнером


						Заказчик:					
						Объект: Москва, ЖК "Поколение"					
Изм	Лист	Кол.участ	№ докум.	Под.	Дата	Проект дизайна интерьеров		Масштаб	Стадия	Лист	Листов
								1:20	П	34	
Дизайнер		Селиванова Е.В.				Гостиная-кухня. Столешница и фартук					

ГОСТИНАЯ-КУХНЯ. ТУМБА И СТЕЛЛАЖ. ДЕТАЛИЗАЦИЯ

ВНУТРЕННЕ НАПОЛНЕНИЕ

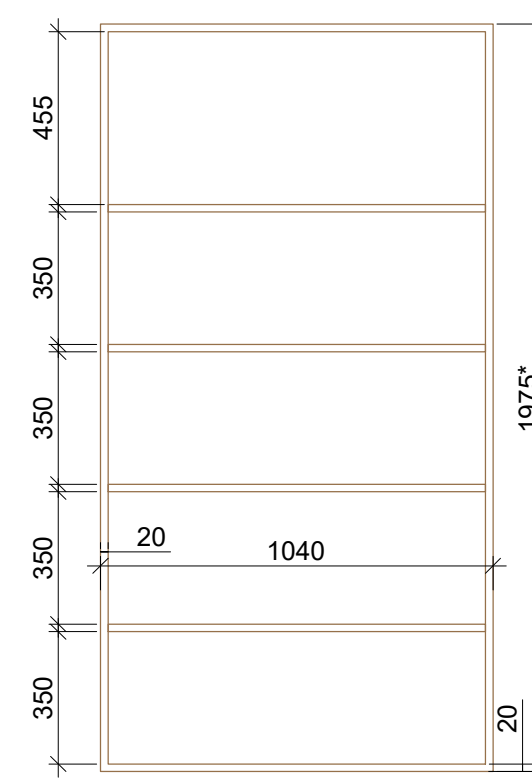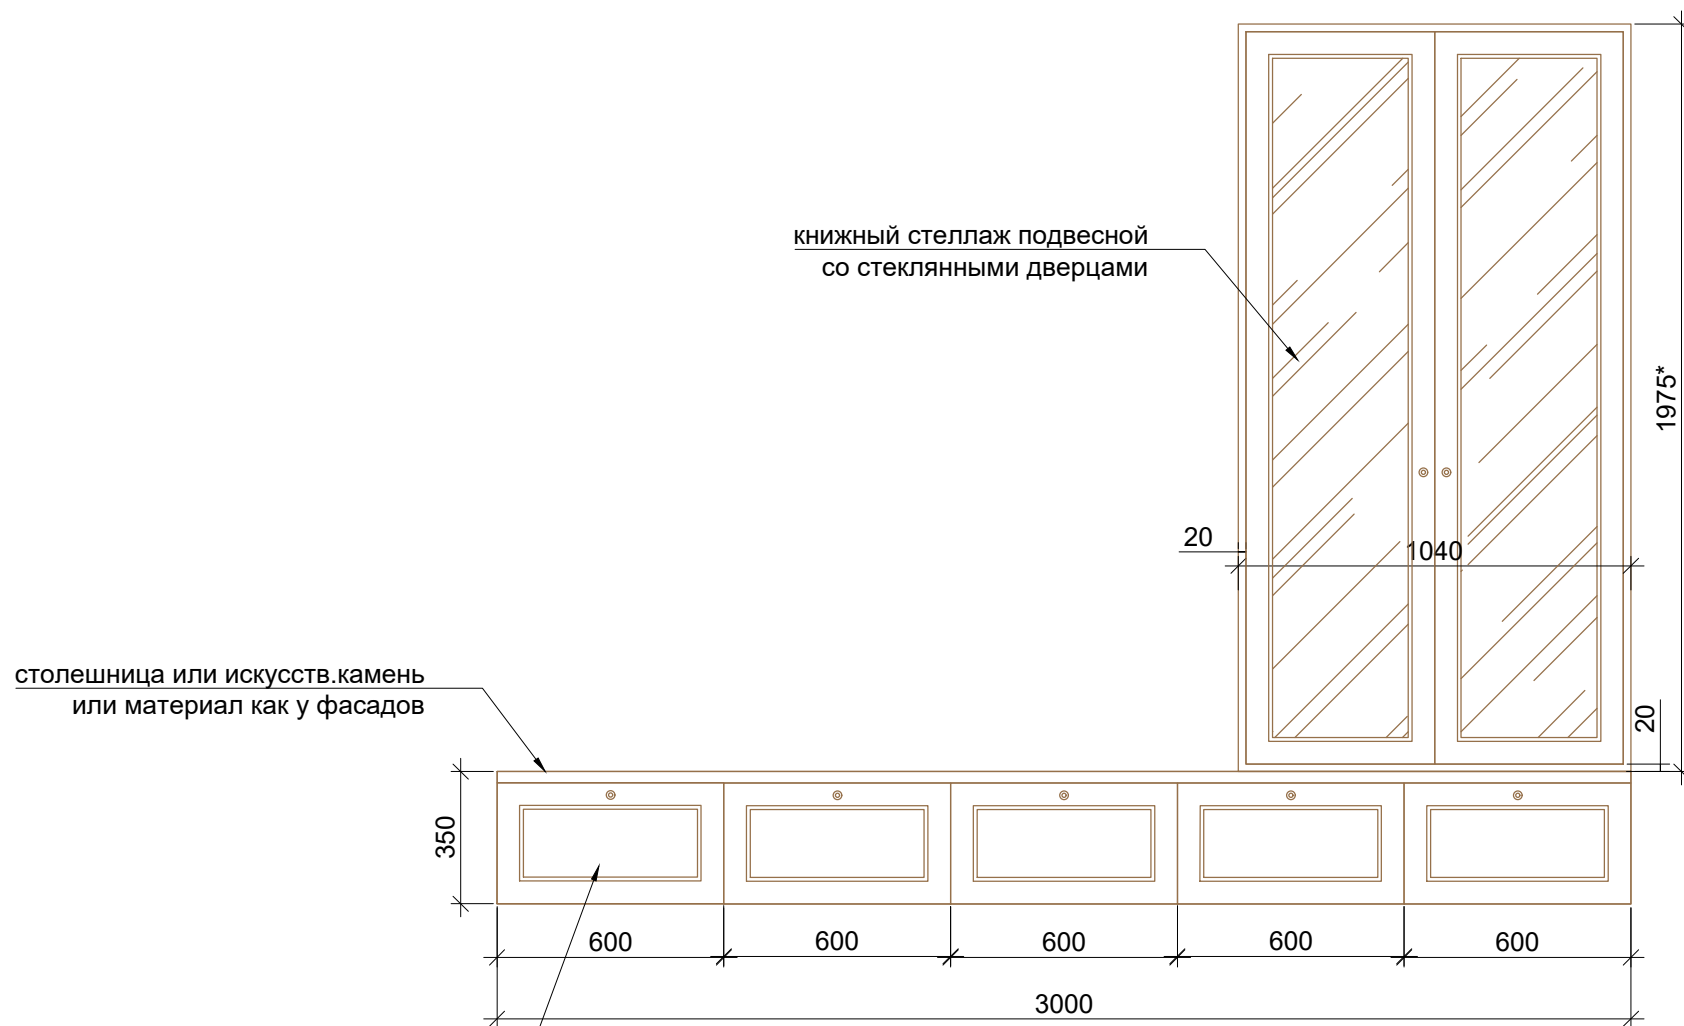

тумба подвесная или с ящиками или с откидными дверцами

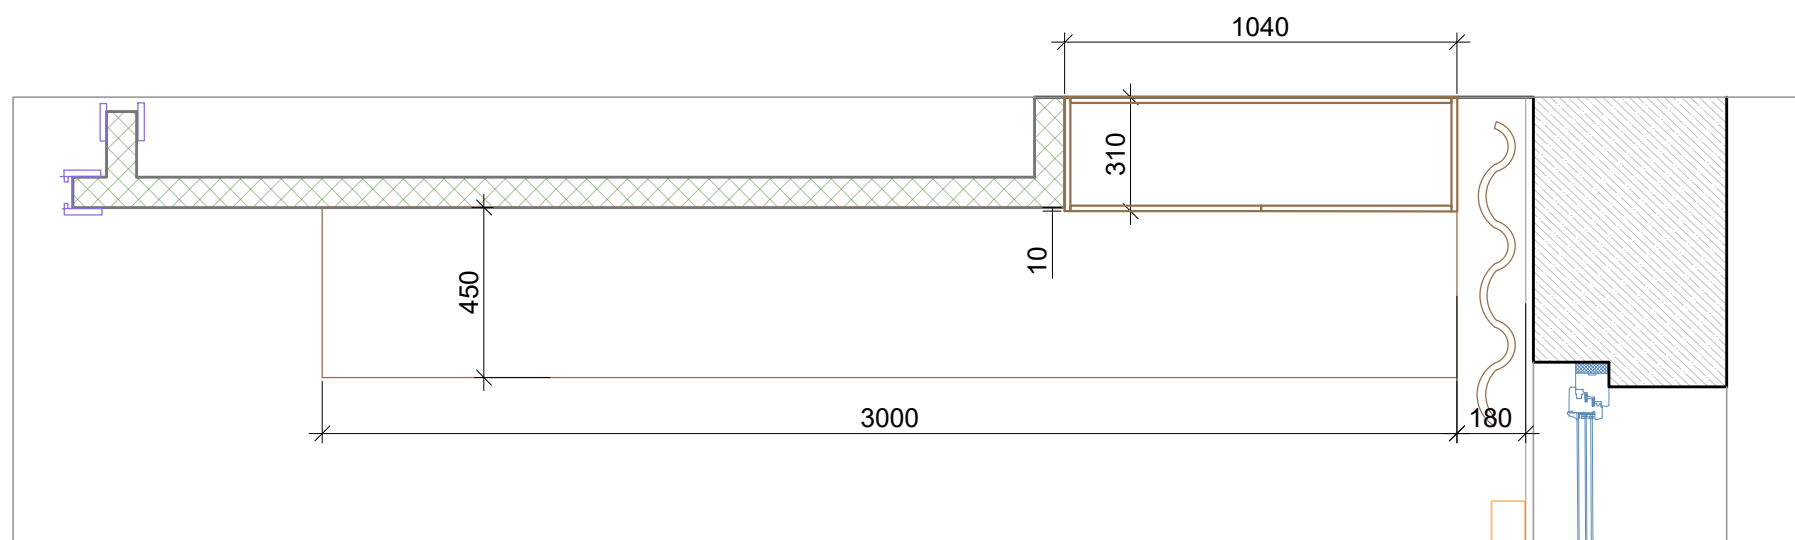

ОТДЕЛКА СТЕЛЛАЖА:

1. фасады и внутренняя часть - эмаль или др.материал черного цвета
2. ручки - черные
3. полки или стекло или материал как у фасада

ОТДЕЛКА ТУМБЫ:

1. фасады и внутренняя часть - эмаль или др.материал светлого цвета как у кухни
2. ручки - черные
3. столешница или искусственный камень с эффектом мрамора или материал фасадов

ПРИМЕЧАНИЕ:

1. Все размеры указаны по чистой отделке.
2. Размеры мебели на плане принять как рекомендуемые.
3. * - размер измеряется по факту, так как зависит от толщины чистового и чернового пола и толщины штукатуренного потолка.
4. Размеры и конструкция мебели индивидуального изготовления уточняется по месту производителем мебели
5. Размеры - проектные. При не совпадении размеров проектных и строительных, изменения согласовывать с дизайнером

						Заказчик:					
						Объект: Москва, ЖК "Покорение"					
Изм	Лист	Кол.участ	N докум.	Под.	Дата	Проект дизайна интерьеров		Масштаб	Стадия	Лист	Листов
								1:25	П	35	
Дизайнер		Селиванова Е.В.				Гостиная-кухня. Тумба и стеллаж. Детал.					

ВЕДОМОСТЬ ОТДЕЛКИ. СПЕЦИФИКАЦИЯ МЕБЕЛИ, ОСВЕЩЕНИЯ И СПЕЦ.ИЗДЕЛИЙ

ВЕДОМОСТЬ ОТДЕЛКИ

Наименования	Тип отделки	Производитель	Кол-во	+% запас	Примечание
Потолок	Штукатурка, покраска		15,2 кв.м		
	ГКЛ, покраска		6,2 кв.м		
	Карниз	полиуретановый Europlast, art.	15,5 м.п.		
Стены	Покраска, Тип 1		34,7 кв.м		уточнить после выкраса
	Покраска, Тип 2		12,5 кв.м		уточнить после выкраса
	Молдинг	полиуретановый Europlast, art.	23,2 м.п		
	Фартук	искусствен.камень белый или с эффектом мамора	2,8 кв.м		
Пол	Ламинат		15,3 кв.м		
	Керамогранит	Kerama marazzi, SG452602R, Вомеро серый светлый лаппатированный 502x502	5,5 кв.м		
	Плинтус	МДФ, h120 мм	12,3 м.п		

СПЕЦИФИКАЦИЯ ОСВЕЩЕНИЯ

Наименования	Тип отделки	Производитель	Размер	Кол-во	Примечание
Точечный светильник накладной				6 шт.	
Точечный светильник встроенный				4 шт.	
Люстра подвесная				1 шт.	
Настольная лампа				1 шт.	

СПЕЦИФИКАЦИЯ МЕБЕЛИ

Наименования	Тип отделки	Производитель	Размер	Кол-во	Примечание
Кухня	фасады и внешние части - эмаль бежевая серо-синяя, ручки - черные	индив.изготовление	см.чертеж	1 шт.	
Тумба подвесная	фасады - эмаль бежевая, ручки - черные	индив.изготовление	3000x450xh350	1 шт.	
Стеллаж подвесной	фасады - эмаль черная, ручки - черные	индив.изготовление	1040x310xh1975	1 шт.	
Диван-кровать угловой			2600x1900xh900	1 шт.	
Стол обеденный			1400x800xh750	1 шт.	
Стул				4 шт.	

СПЕЦИФИКАЦИЯ ИЗДЕЛИЙ ИЗ ИСКУССТВЕННОГО КАМНЯ

Наименования	Тип отделки	Производитель	Размер	Кол-во	Примечание
Фартук	искусствен.камень белый или с эффектом мамора	индив.изготовление	см.чертеж	1 шт.	Замер производителем
Столешница	искусствен.камень белый или с эффектом мамора	индив.изготовление	см.чертеж	1 шт.	

						Заказчик:					
						Объект: Москва, ЖК "Покорение"					
Изм	Лист	Кол.участ	N докум.	Под.	Дата	Проект дизайна интерьеров		Масштаб	Стадия	Лист	Листов
						1:25	П	36			
Дизайнер Селиванова Е.В.						Ведомость отделки. Спецификации мебели, освещения и спец.изделий					

ВЕДОМОСТЬ ОТДЕЛКИ. СПЕЦИФИКАЦИЯ МЕБЕЛИ, ОСВЕЩЕНИЯ И СПЕЦ.ИЗДЕЛИЙ

СПЕЦИФИКАЦИЯ БЫТОВОЙ ТЕХНИКИ И САНТЕХНИКИ



Наименования	Тип отделки	Производитель	Размер	Кол-во	Примечание
Стиральная машина встраиваемая				1 шт.	
Посудомоечная машина встраиваемая				1 шт.	
Варочная поверхность электрическая				1 шт.	
Духовой шкаф				1 шт.	
СВЧ				1 шт.	
Холодильник встраиваемый				1 шт.	
Вытяжка				1 шт.	
Смеситель для раковины				1 шт.	

СПЕЦИФИКАЦИЯ ДРУГИХ ИЗДЕЛИЙ

Наименования	Тип отделки	Производитель	Размер	Кол-во	Примечание
Подоконник	искусствен.камень белый или пластик	индив.изготовление	1880хh40х150-170	1 шт.	Замер производителем

							Заказчик:					
							Объект: Москва, ЖК "Поколение"					
Изм	Лист	Кол.участ	N докум.	Под.	Дата		Проект дизайна интерьеров		Масштаб	Стадия	Лист	Листов
									1:25	П	37	
Дизайнер	Селиванова Е.В.					Ведомость отделки. Спецификации мебели, освещения и спец.изделий						

РАСПОЛОЖЕНИЕ РАЗВЕРТОК СТЕН В СПАЛЬНЕ-КАБИНЕТЕ

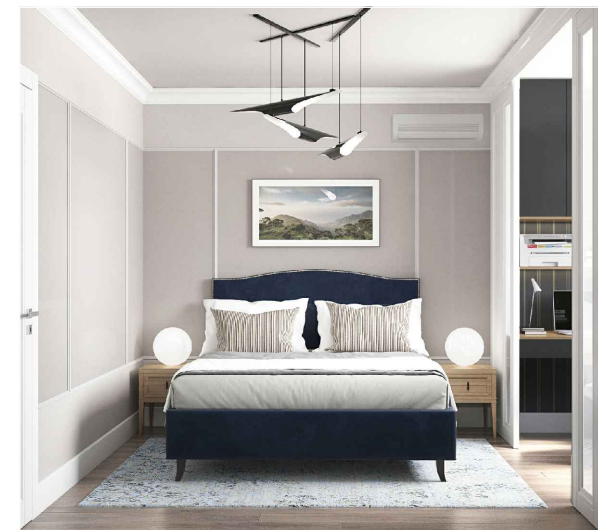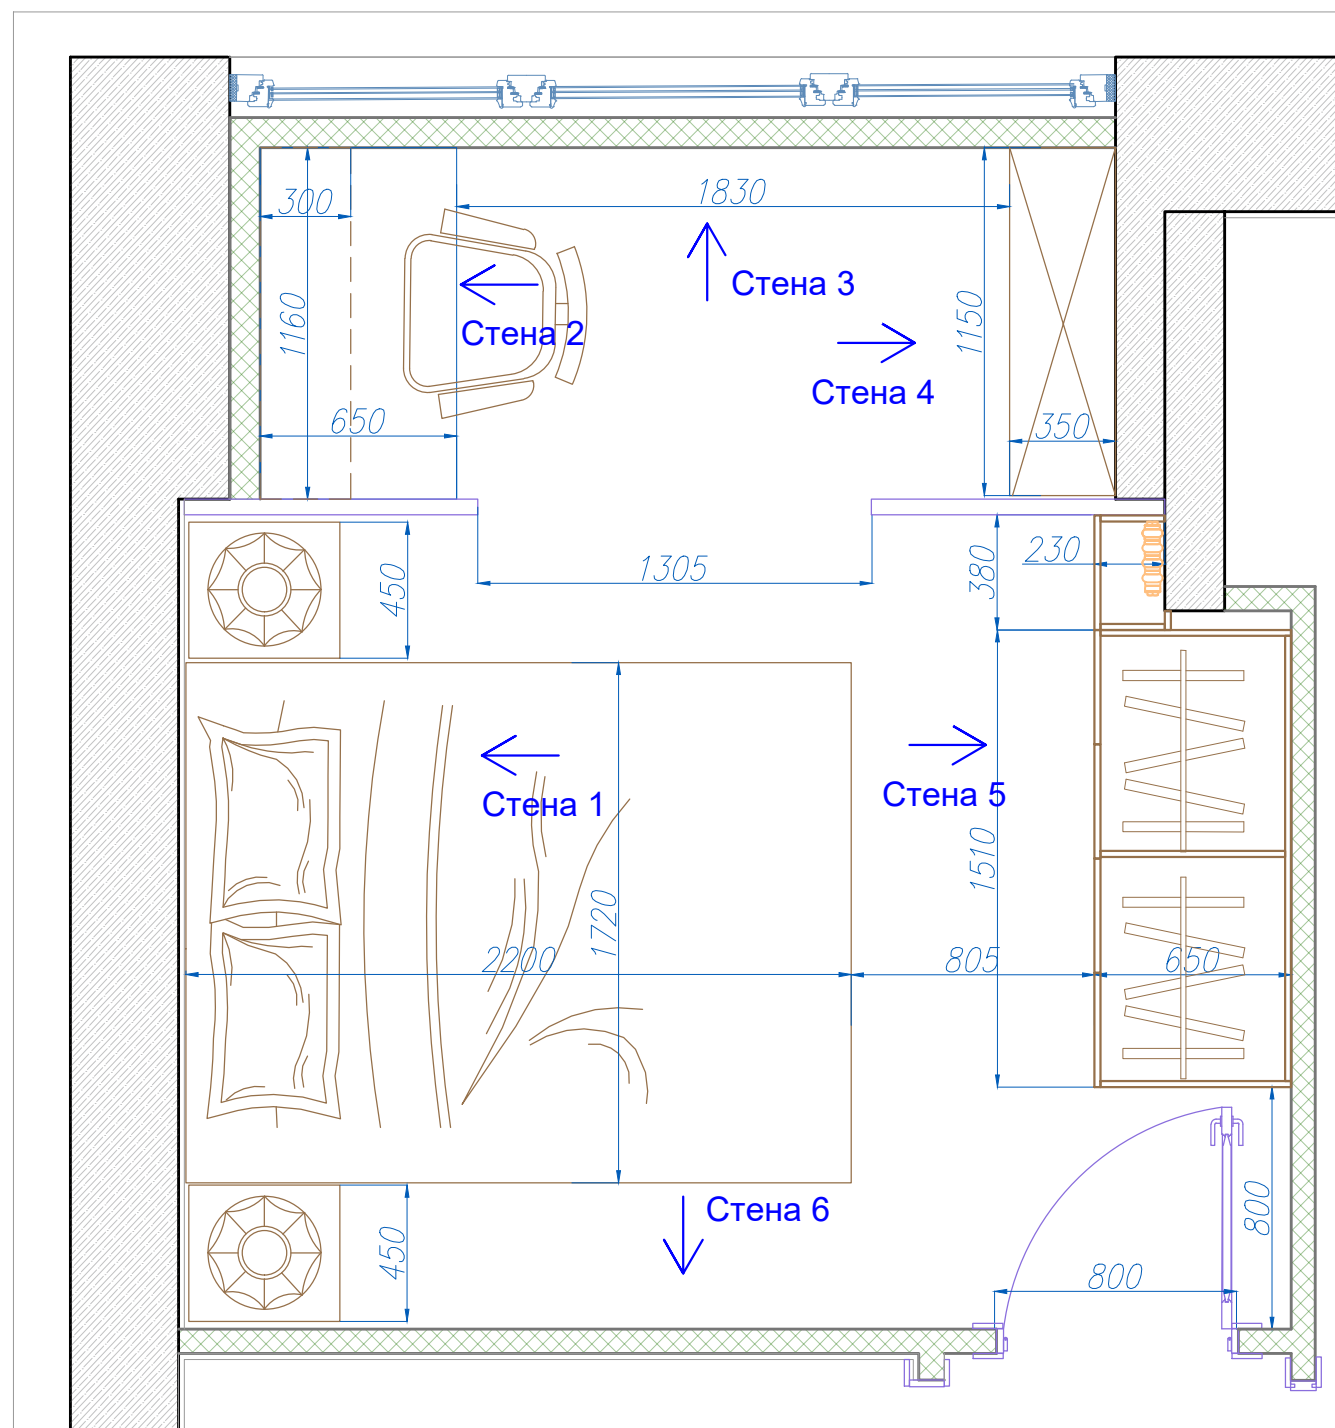


ПРИМЕЧАНИЕ:

1. Все размеры указаны по чистовой отделке.
2. Размеры мебели на плане принять как рекомендуемые.
3. Размеры - проектные. При не совпадении размеров проектных и строительных, изменения согласовывать с дизайнером

						Заказчик:					
						Объект: Москва, ЖК "Поколение"					
Изм	Лист	Кол.участ	N докум.	Под.	Дата	Проект дизайна интерьеров		Масштаб	Стадия	Лист	Листов
								1:25	П	38	
Дизайнер		Селиванова Е.В.				Распол. разверток стен в спальне-кабинете					

Стена 1

Стена 2

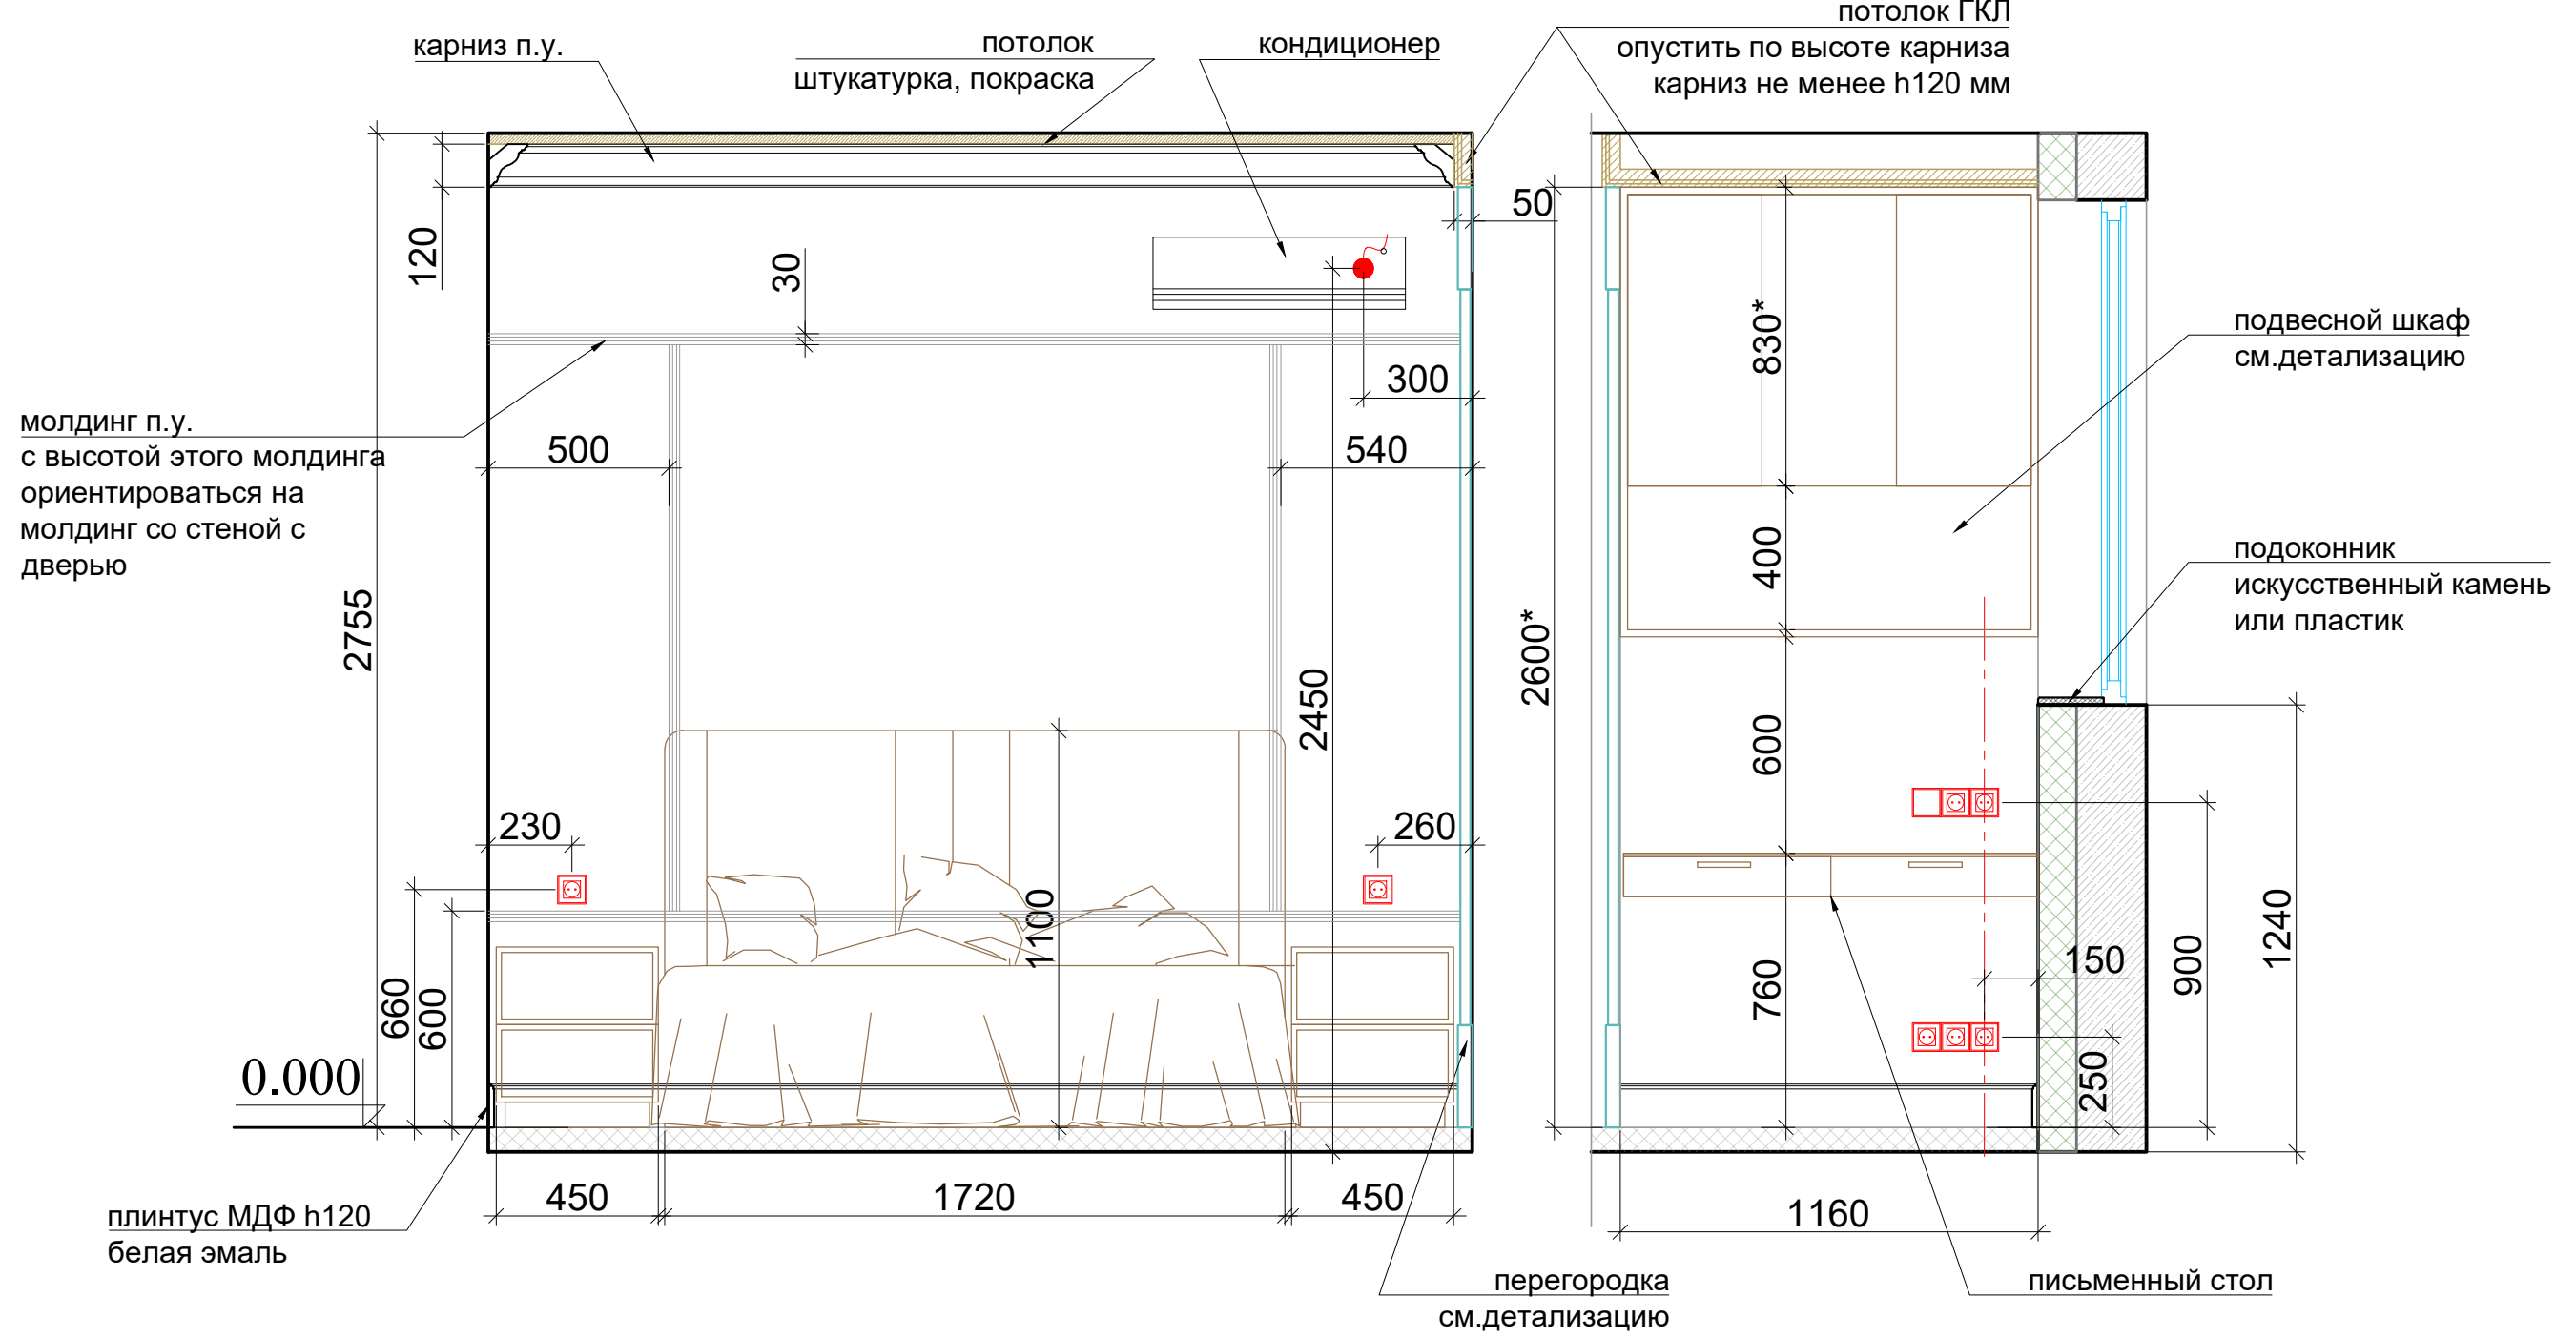


ПРИМЕЧАНИЕ:

1. Все размеры указаны по чистовой отделке.
2. Размеры мебели на плане принять как рекомендуемые.
3. * - размер измеряется по факту, так как зависит от толщины чистового и чернового пола и толщины штукатуренного потолка.
4. Размеры и конструкция мебели индивидуального изготовления уточняется по месту производителем мебели
5. Размеры - проектные. При не совпадении размеров проектных и строительных, изменения согласовывать с дизайнером

						Заказчик:					
						Объект: Москва, ЖК "Покорение"					
Изм	Лист	Кол.участ	№ докум.	Под.	Дата	Проект дизайна интерьеров		Масштаб	Стадия	Лист	Листов
								1:20	П	39	
Дизайнер Селиванова Е.В.						Спальня-кабинет. Развертки					

Стена 3

Стена 4

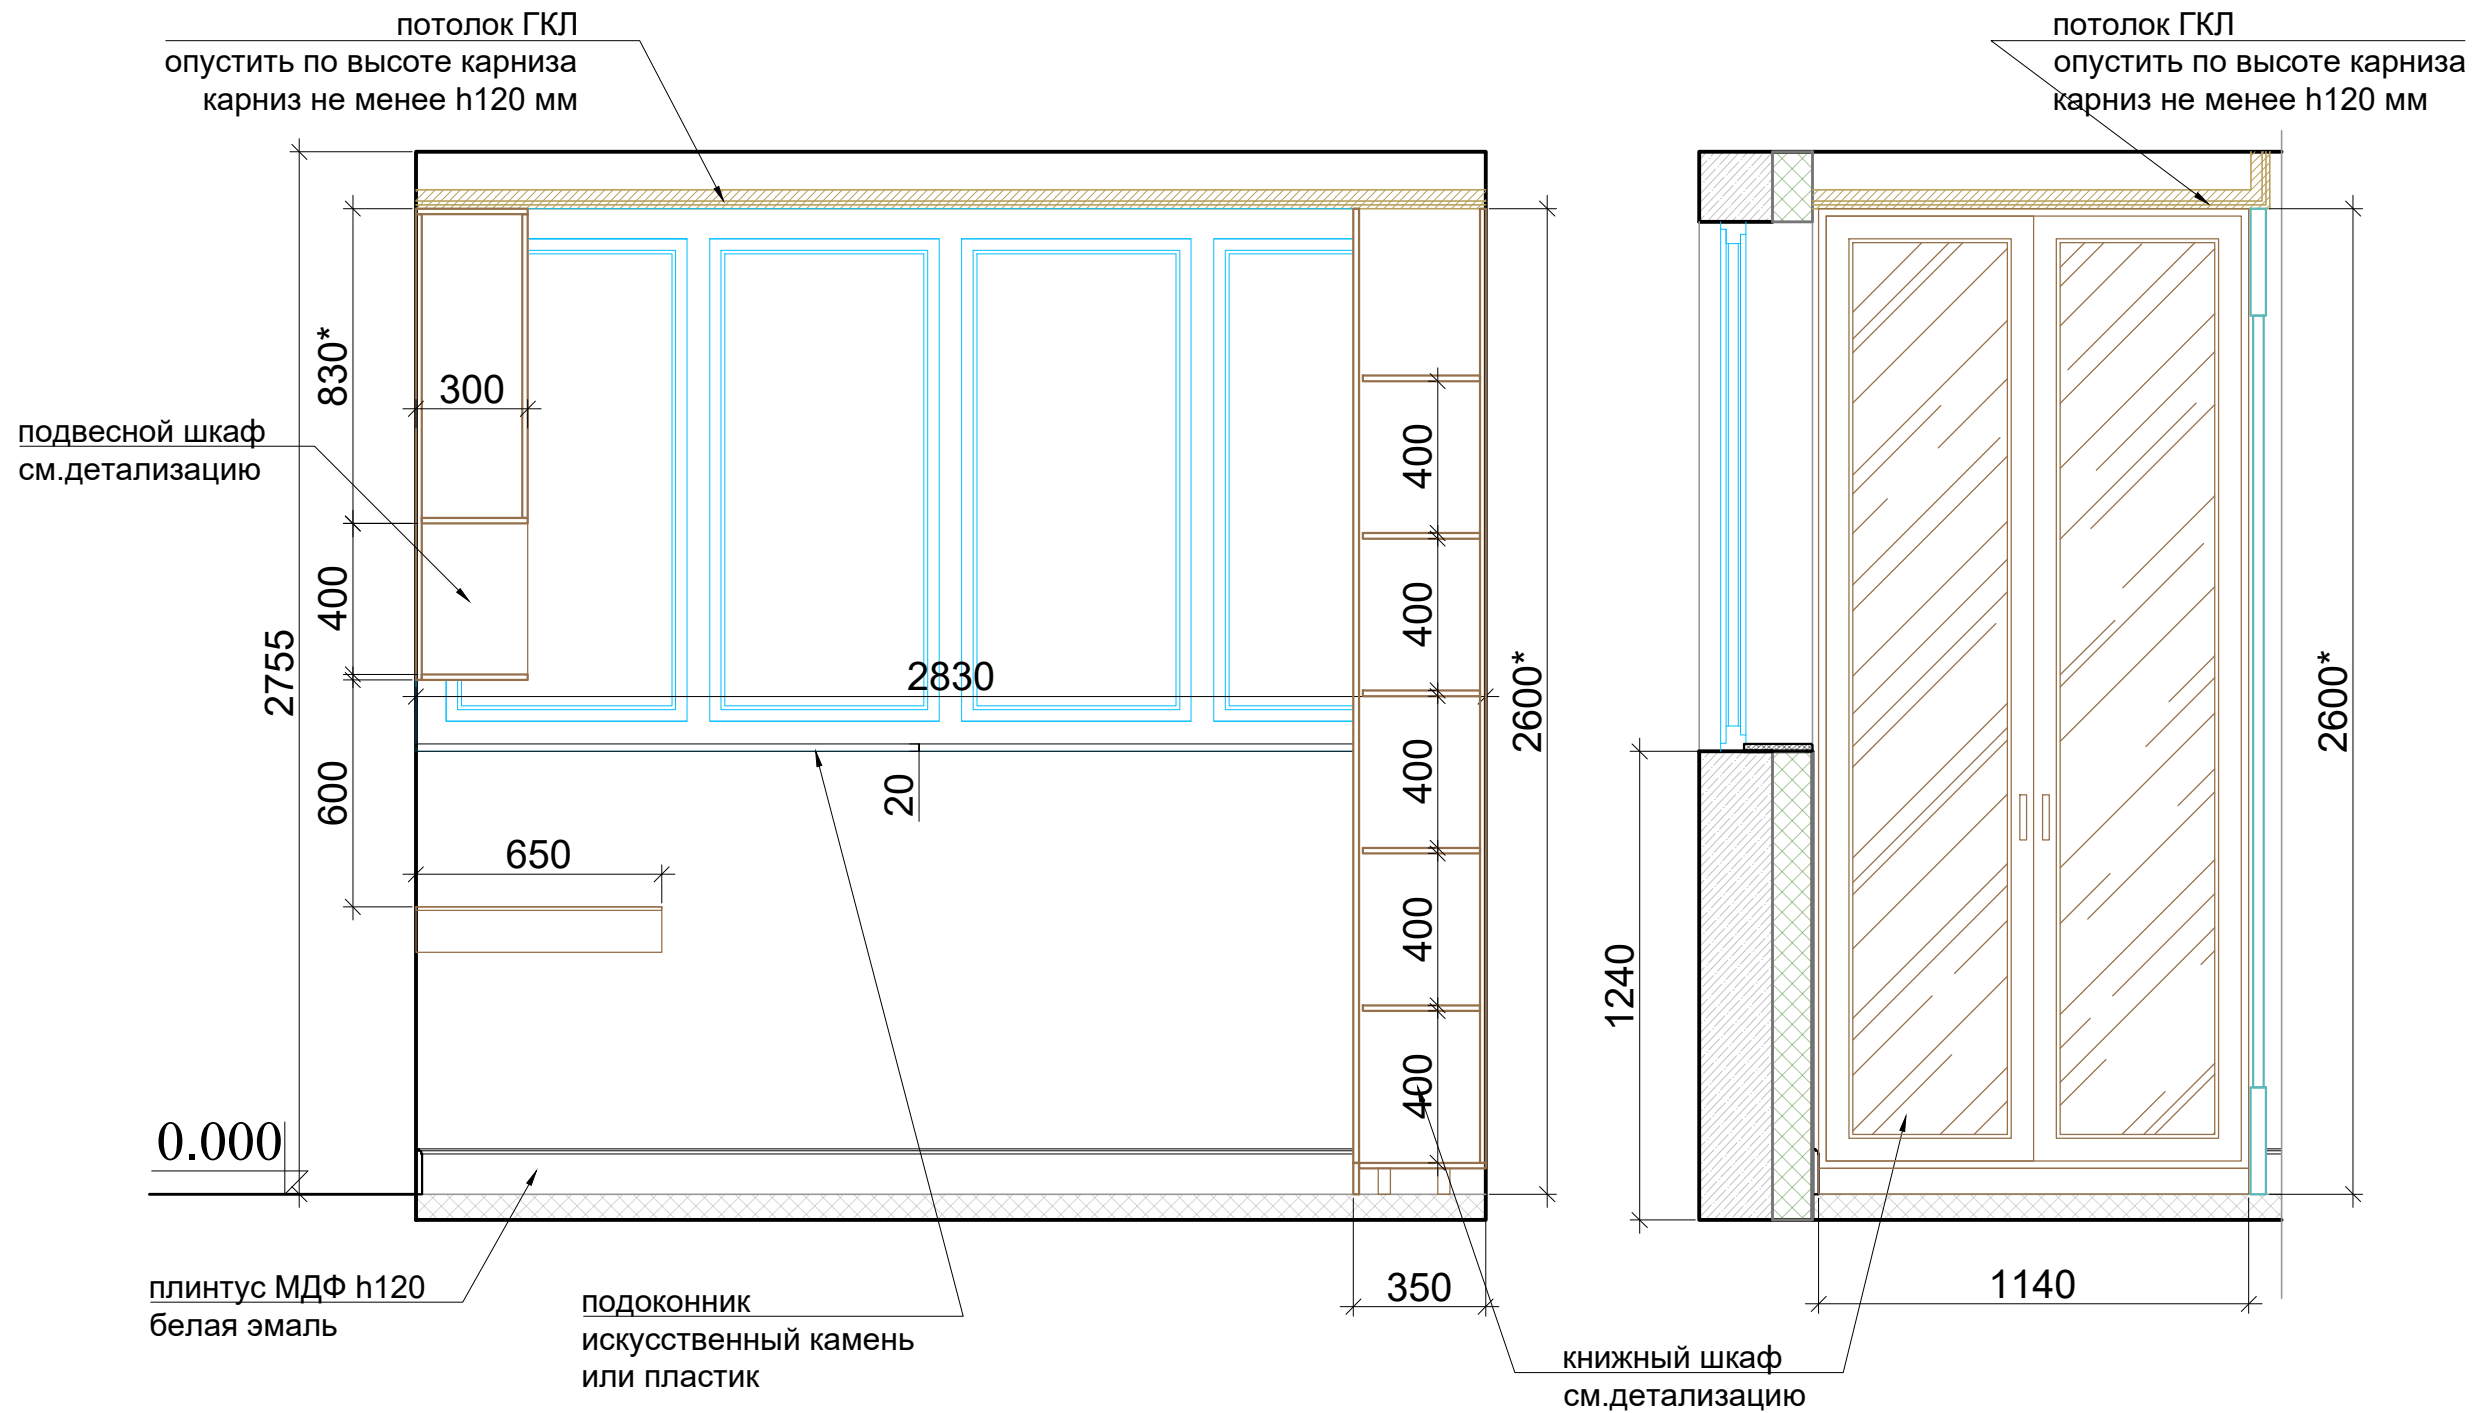


ПРИМЕЧАНИЕ:

1. Все размеры указаны по чистой отделке.
2. Размеры мебели на плане принять как рекомендуемые.
3. * - размер измеряется по факту, так как зависит от толщины чистового и чернового пола и толщины штукатуренного потолка.
4. Размеры и конструкция мебели индивидуального изготовления уточняется по месту производителем мебели
5. Размеры - проектные. При не совпадении размеров проектных и строительных, изменения согласовывать с дизайнером

						Заказчик:					
						Объект: Москва, ЖК "Покорение"					
Изм	Лист	Кол.участ	№ докум.	Под.	Дата	Проект дизайна интерьеров		Масштаб	Стадия	Лист	Листов
								1:20	П	40	
Дизайнер Селиванова Е.В.						Спальня-кабинет. Развертки					

Стена 5

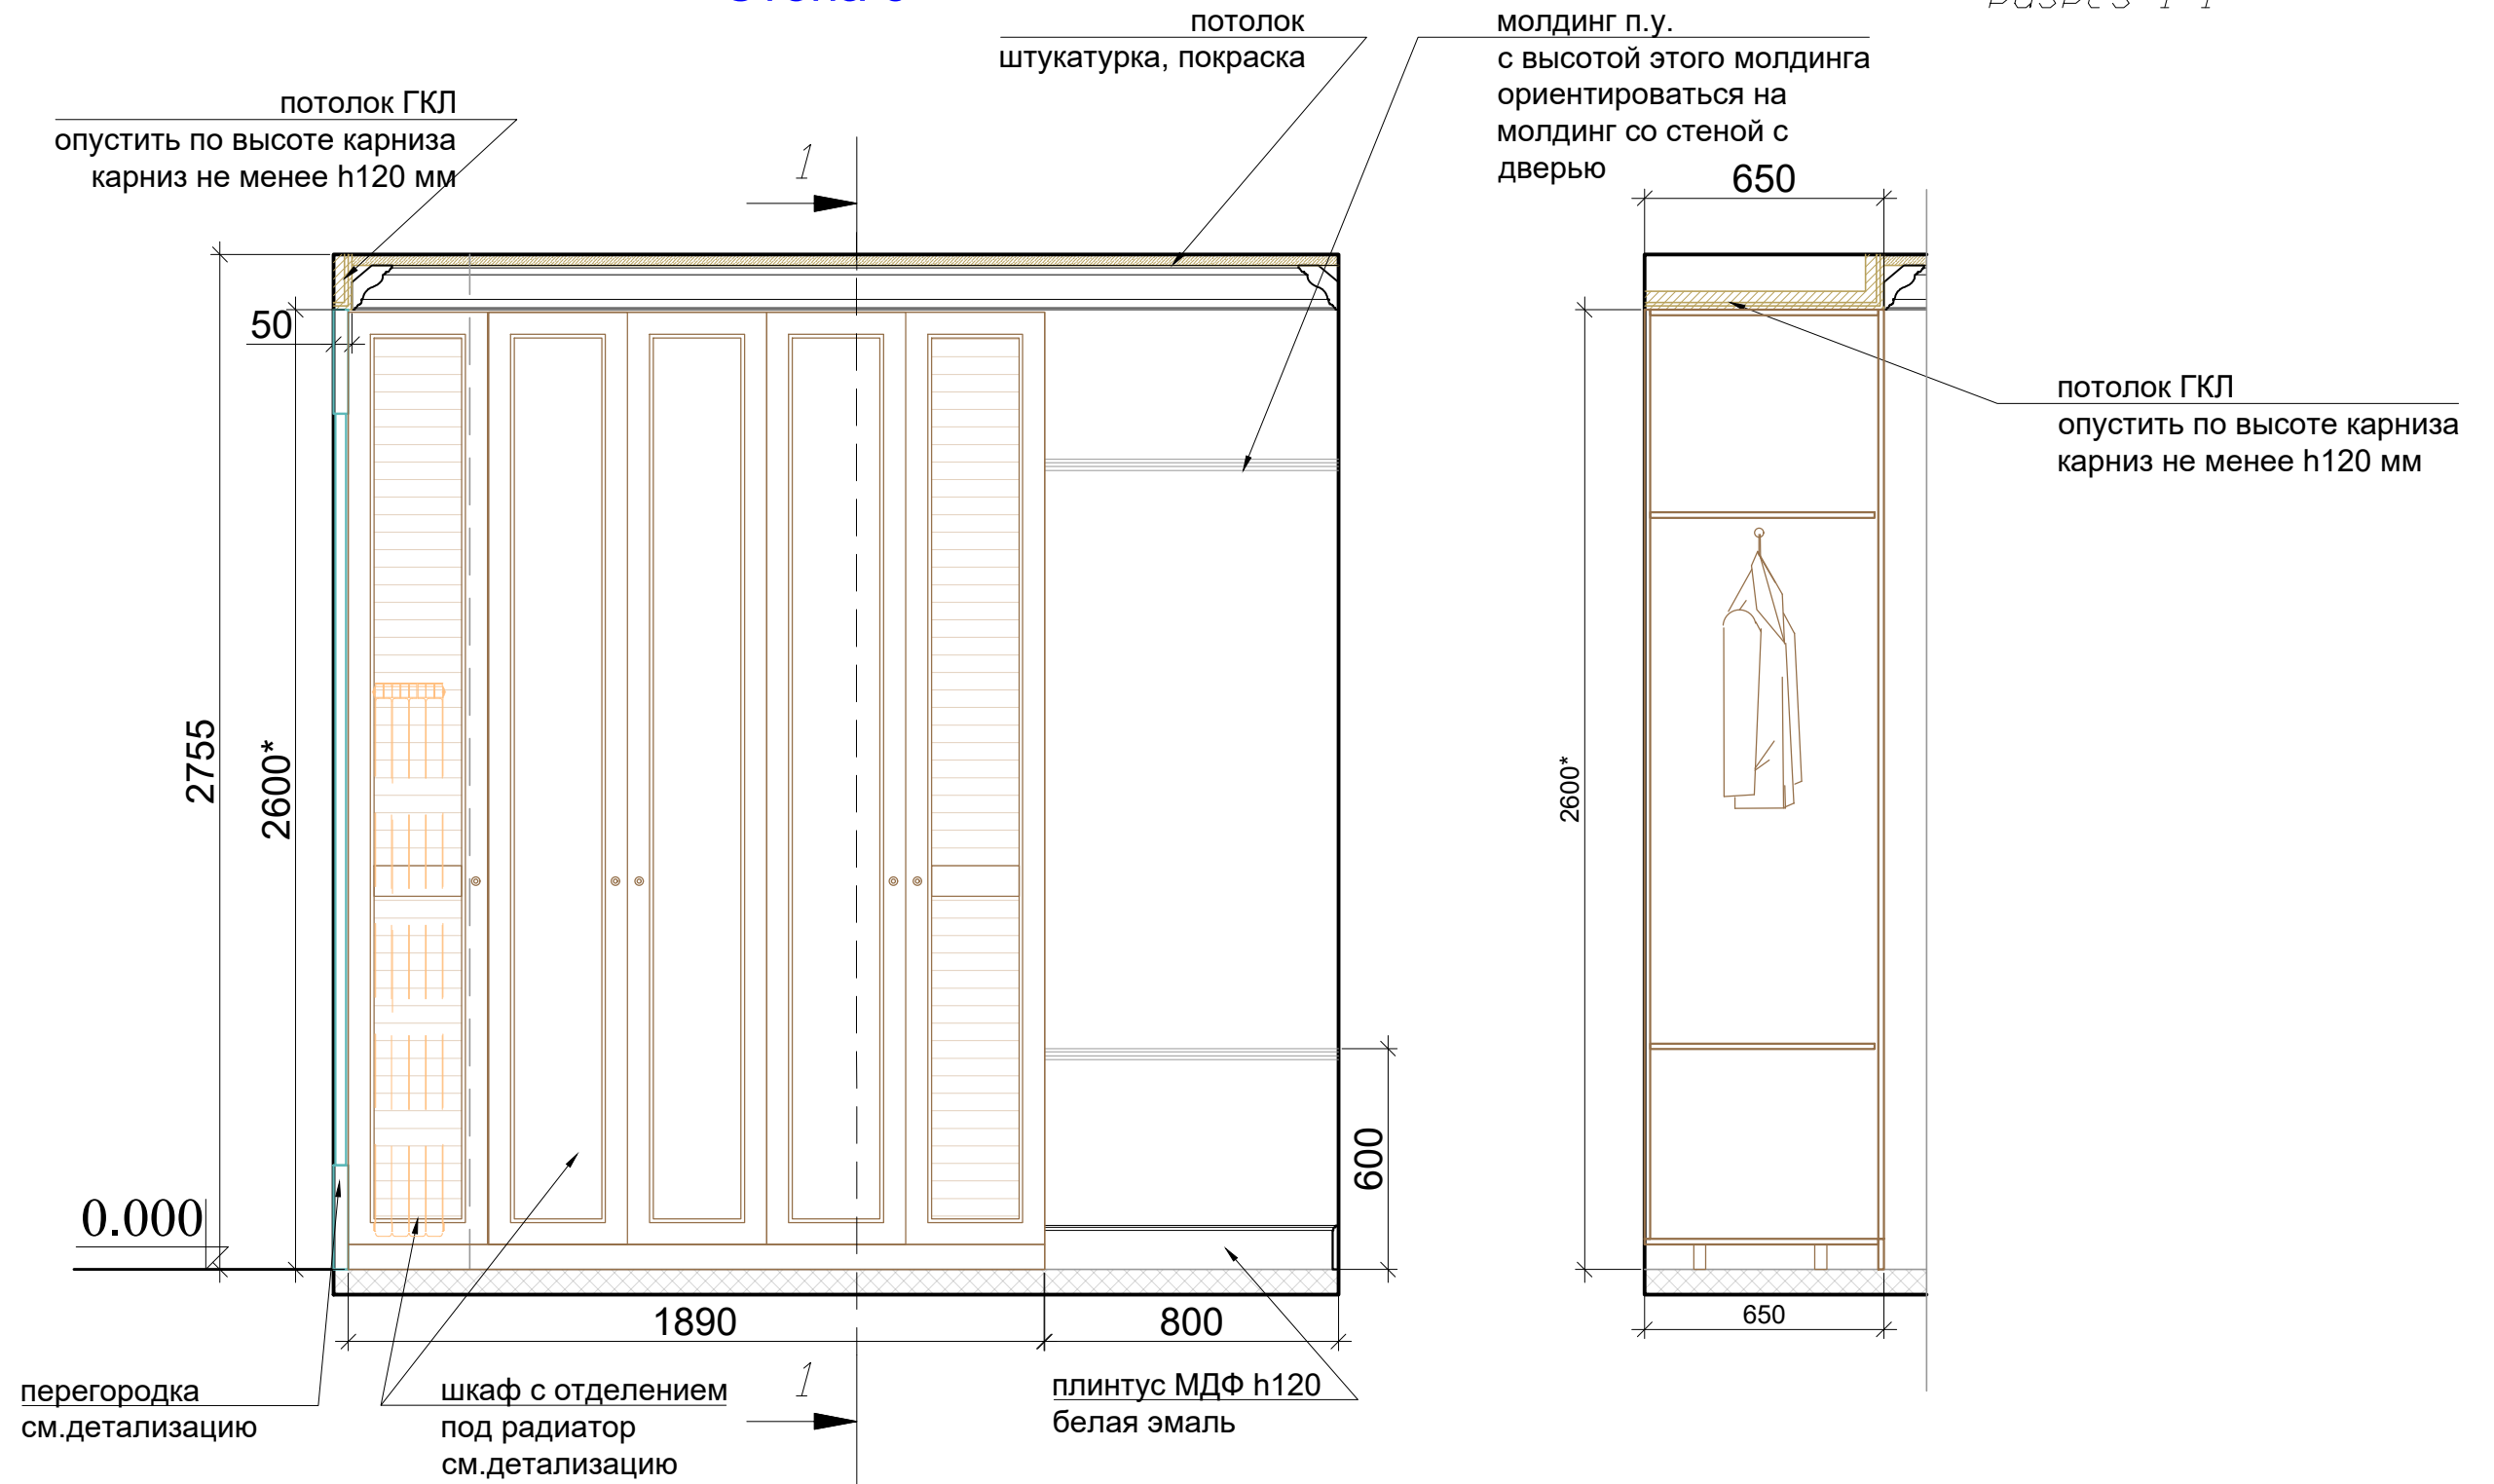


ПРИМЕЧАНИЕ:

1. Все размеры указаны по чистой отделке.
2. Размеры мебели на плане принять как рекомендуемые.
3. * - размер измеряется по факту, так как зависит от толщины чистового и чернового пола и толщины штукатуренного потолка.
4. Размеры и конструкция мебели индивидуального изготовления уточняется по месту производителем мебели
5. Размеры - проектные. При не совпадении размеров проектных и строительных, изменения согласовывать с дизайнером

						Заказчик:					
						Объект: Москва, ЖК "Покорение"					
Изм	Лист	Кол.участ	N докум.	Под.	Дата	Проект дизайна интерьеров		Масштаб	Стадия	Лист	Листов
								1:20	П	41	
Дизайнер Селиванова Е.В.						Спальня-кабинет. Развертки					

Стена 6

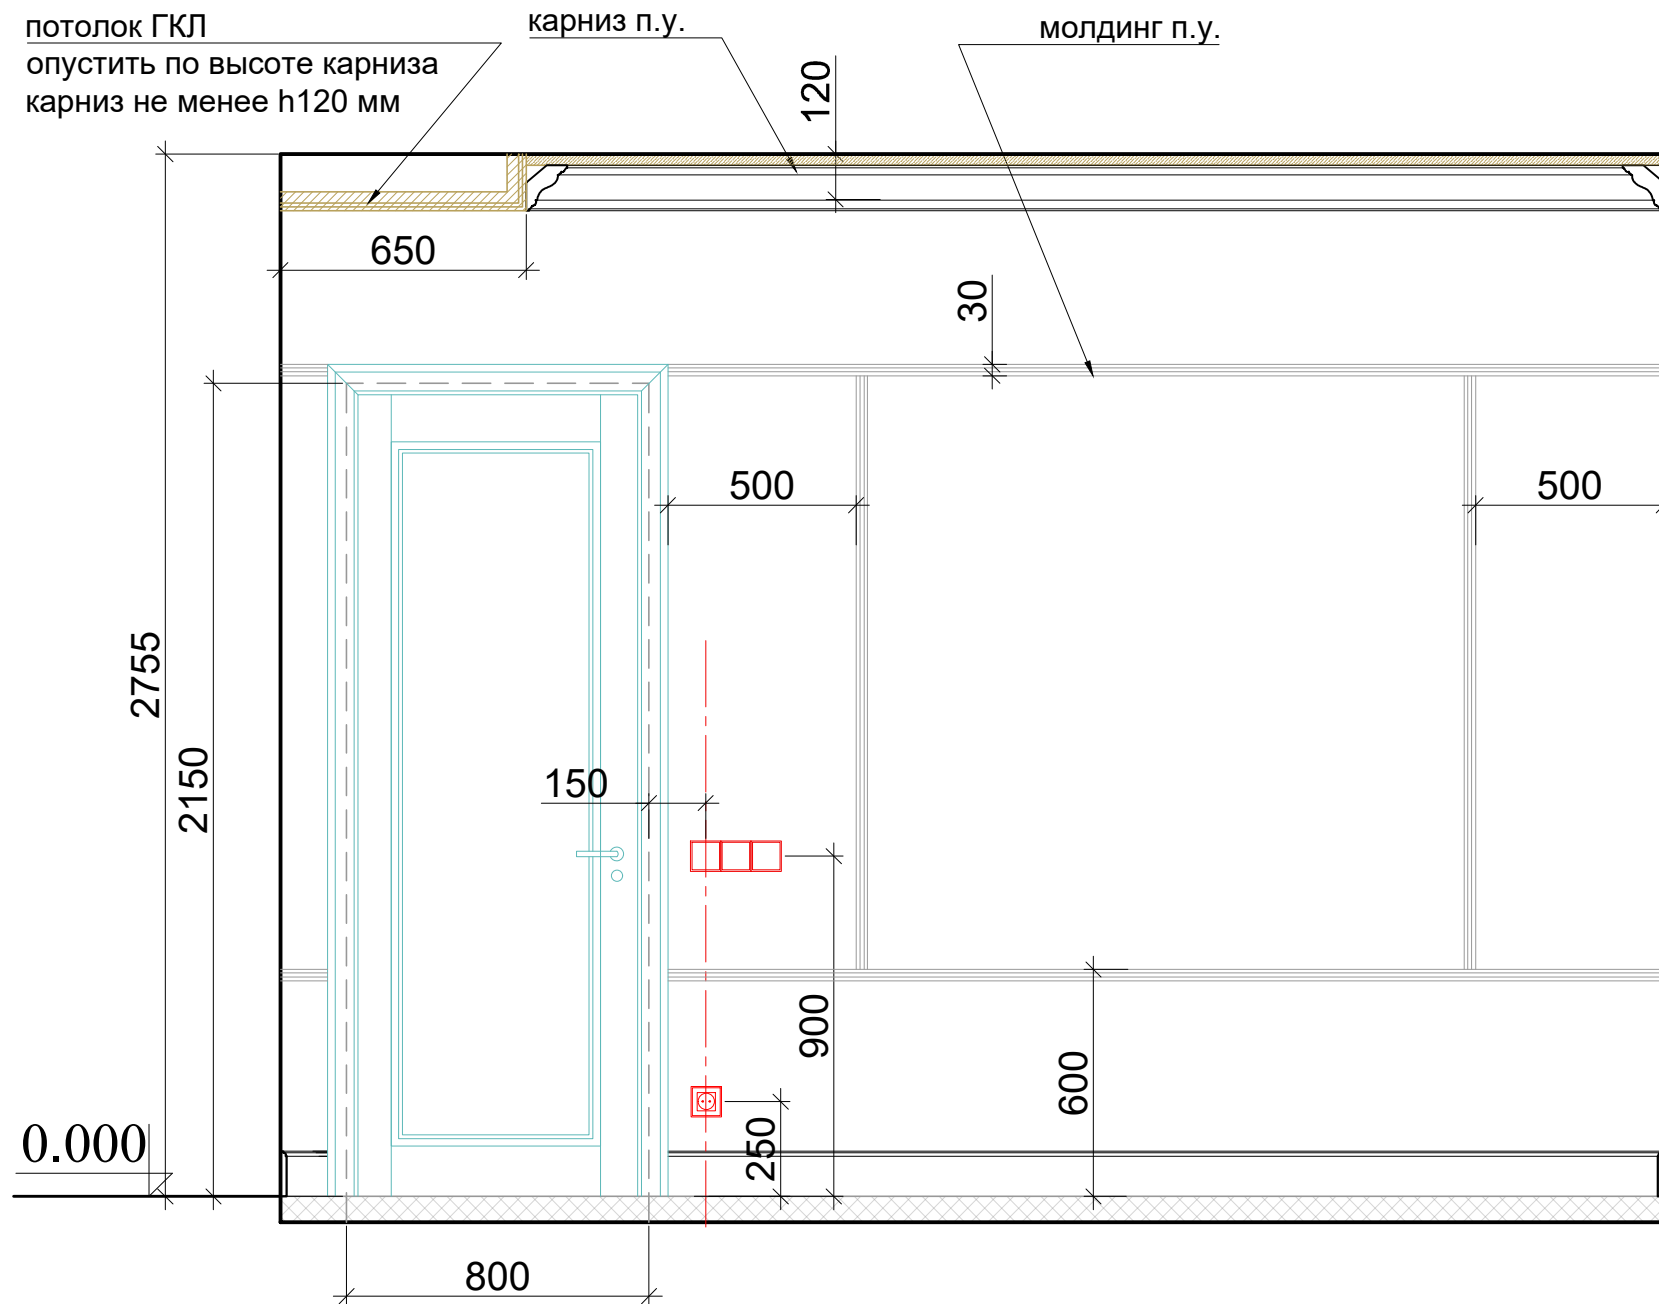


ПРИМЕЧАНИЕ:


1. Все размеры указаны по чистой отделке.
2. Размеры мебели на плане принять как рекомендуемые.
3. * - размер измеряется по факту, так как зависит от толщины чистового и чернового пола и толщины штукатуренного потолка.
4. Размеры и конструкция мебели индивидуального изготовления уточняется по месту производителем мебели
5. Размеры - проектные. При не совпадении размеров проектных и строительных, изменения согласовывать с дизайнером

						Заказчик:					
						Объект: Москва, ЖК "Поколение"					
Изм	Лист	Кол.участ	N докум.	Под.	Дата	Проект дизайна интерьеров		Масштаб	Стадия	Лист	Листов
								1:20	П	42	
Дизайнер Селиванова Е.В.						Спальня-кабинет. Развертки					

Стена 1

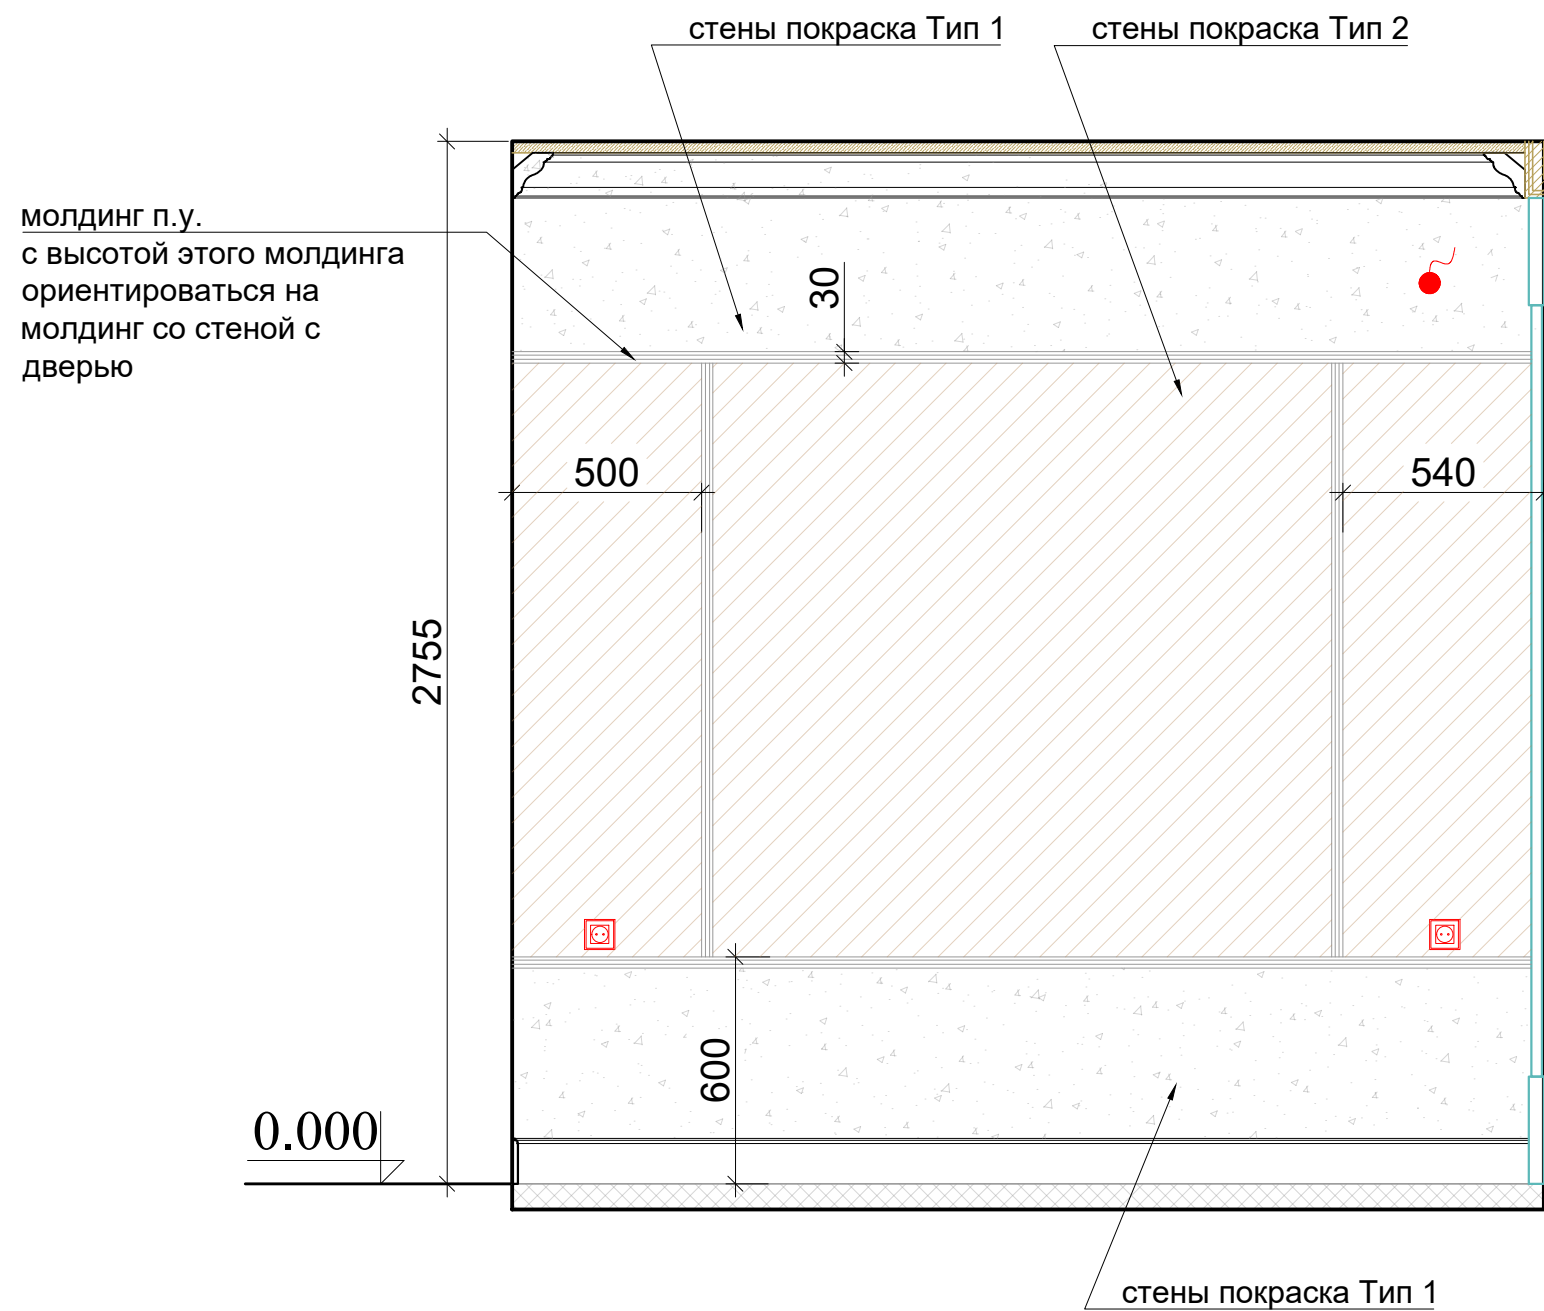

Стена 2

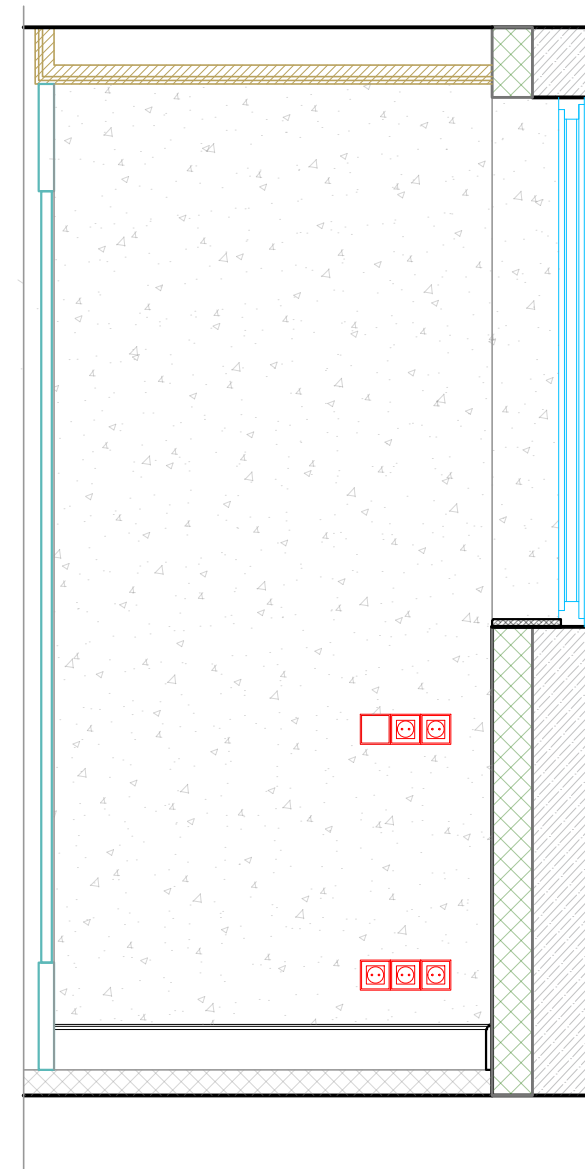


ПРИМЕЧАНИЕ:


1. Все размеры указаны по чистой отделке.
2. Размеры мебели на плане принять как рекомендуемые.
3. * - размер измеряется по факту, так как зависит от толщины чистового и чернового пола и толщины штукатуренного потолка.
4. Размеры и конструкция мебели индивидуального изготовления уточняется по месту производителем мебели
5. Размеры - проектные. При не совпадении размеров проектных и строительных, изменения согласовывать с дизайнером

						Заказчик:					
						Объект: Москва, ЖК "Покорение"					
Изм	Лист	Кол.участ	N докум.	Под.	Дата	Проект дизайна интерьеров		Масштаб	Стадия	Лист	Листов
								1:20	П	43	
Дизайнер Селиванова Е.В.						Спальня-кабинет. Отделка стен					

Стена 3

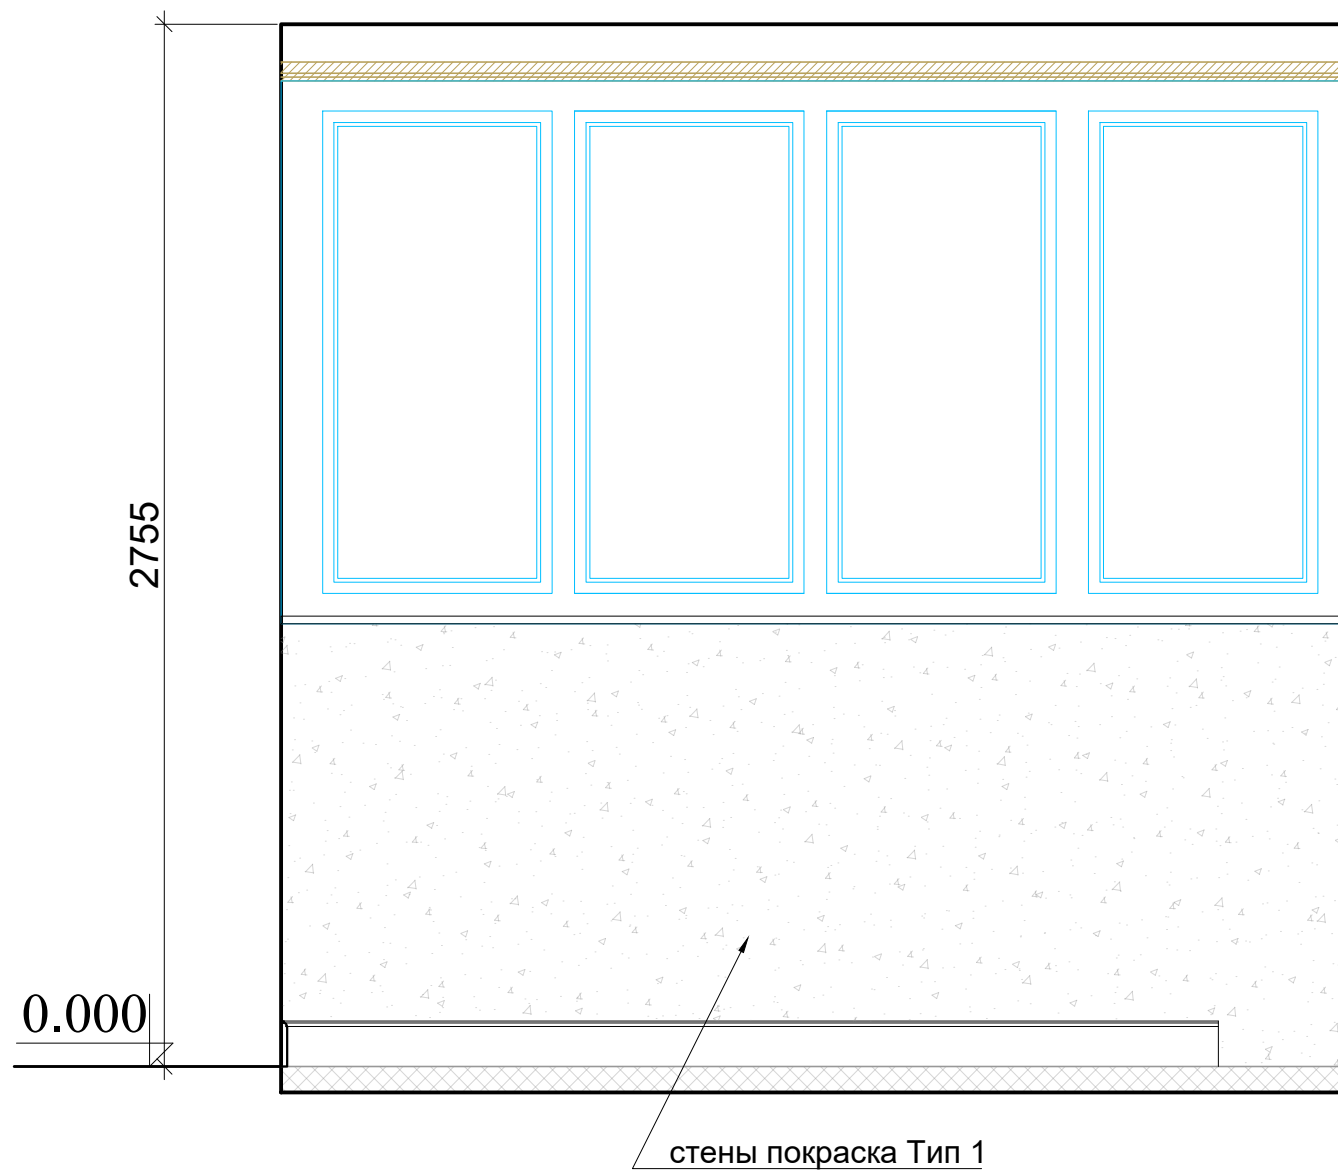

Стена 4

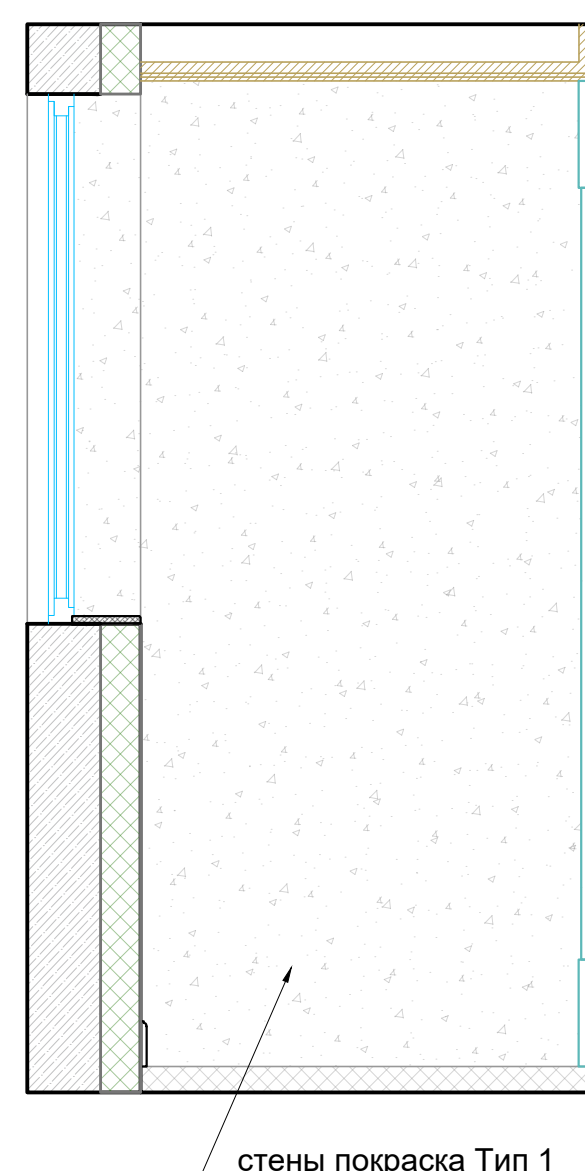


ПРИМЕЧАНИЕ:


1. Все размеры указаны по чистой отделке.
2. Размеры мебели на плане принять как рекомендуемые.
3. * - размер измеряется по факту, так как зависит от толщины чистового и чернового пола и толщины штукатуренного потолка.
4. Размеры и конструкция мебели индивидуального изготовления уточняется по месту производителем мебели
5. Размеры - проектные. При не совпадении размеров проектных и строительных, изменения согласовывать с дизайнером

						Заказчик:					
						Объект: Москва, ЖК "Покорение"					
Изм	Лист	Кол.участ	N докум.	Под.	Дата	Проект дизайна интерьеров		Масштаб	Стадия	Лист	Листов
								1:20	П	44	
Дизайнер	Селиванова Е.В.					Спальня-кабинет. Отделка стен					

Стена 5

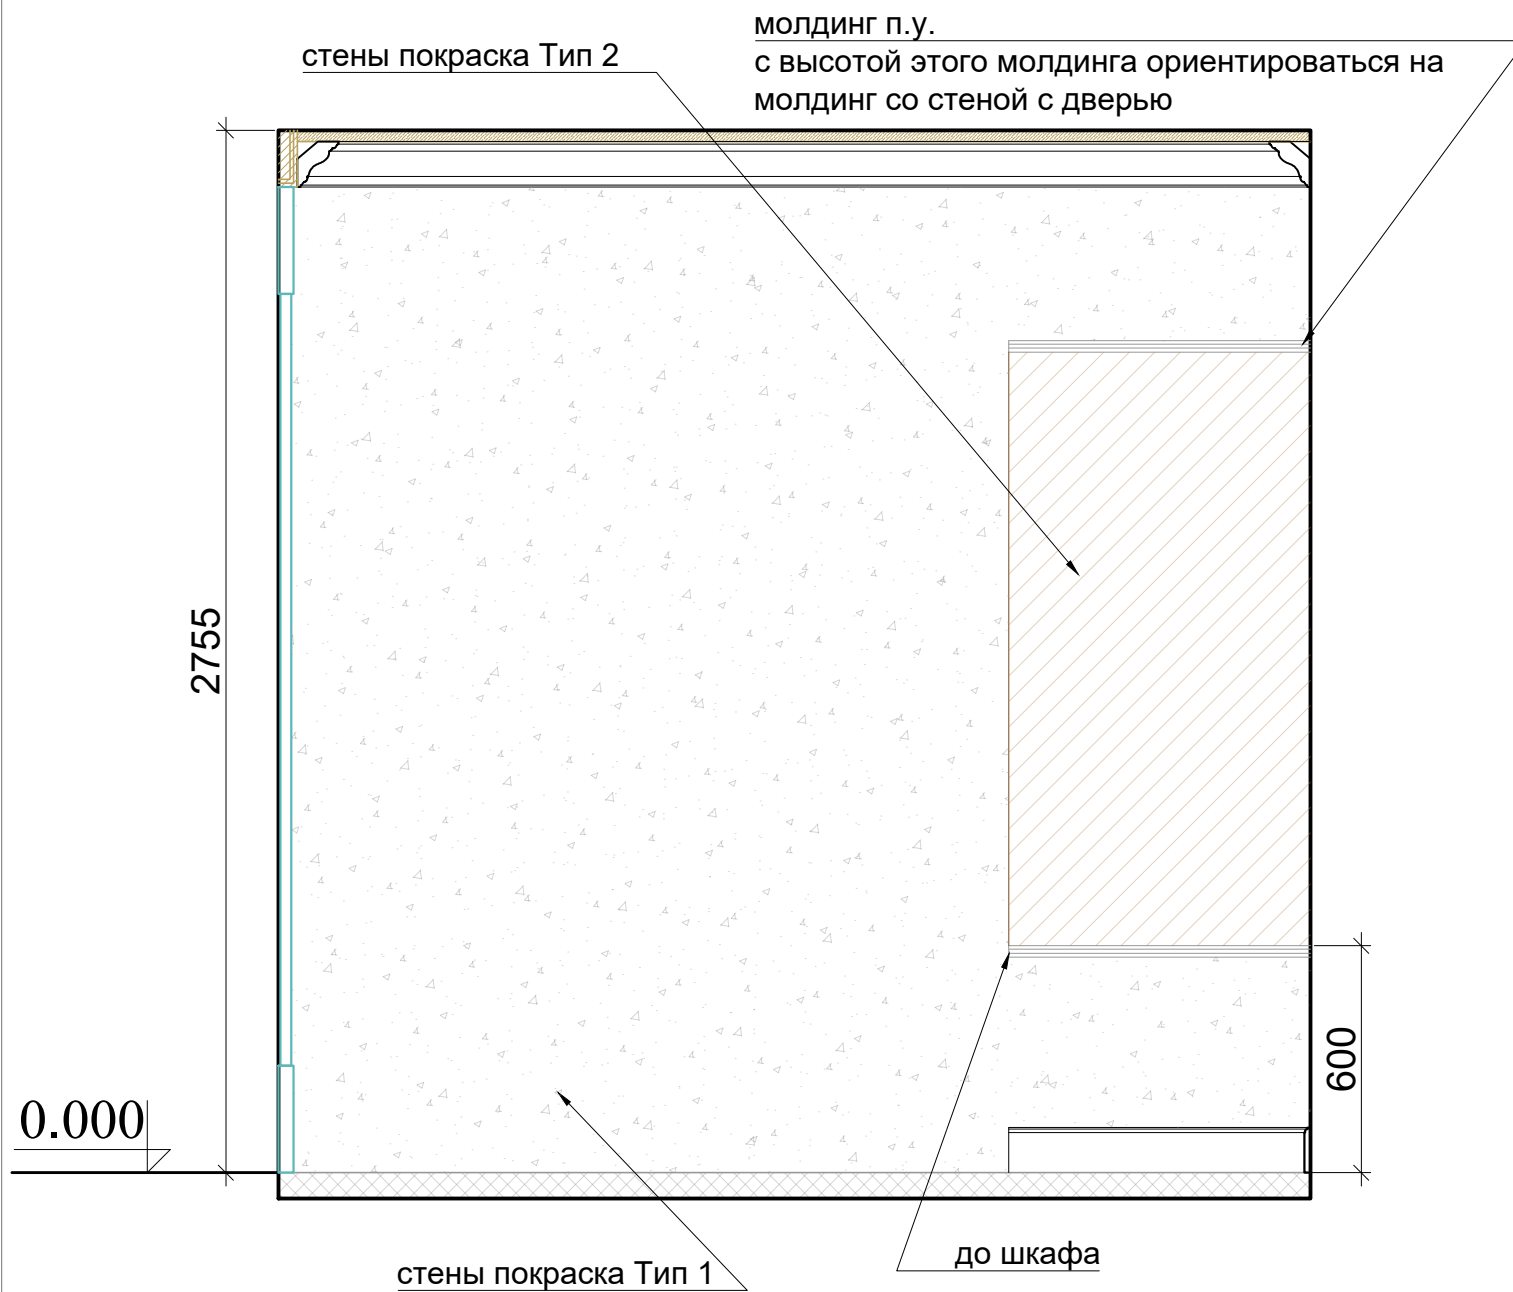

Стена 6

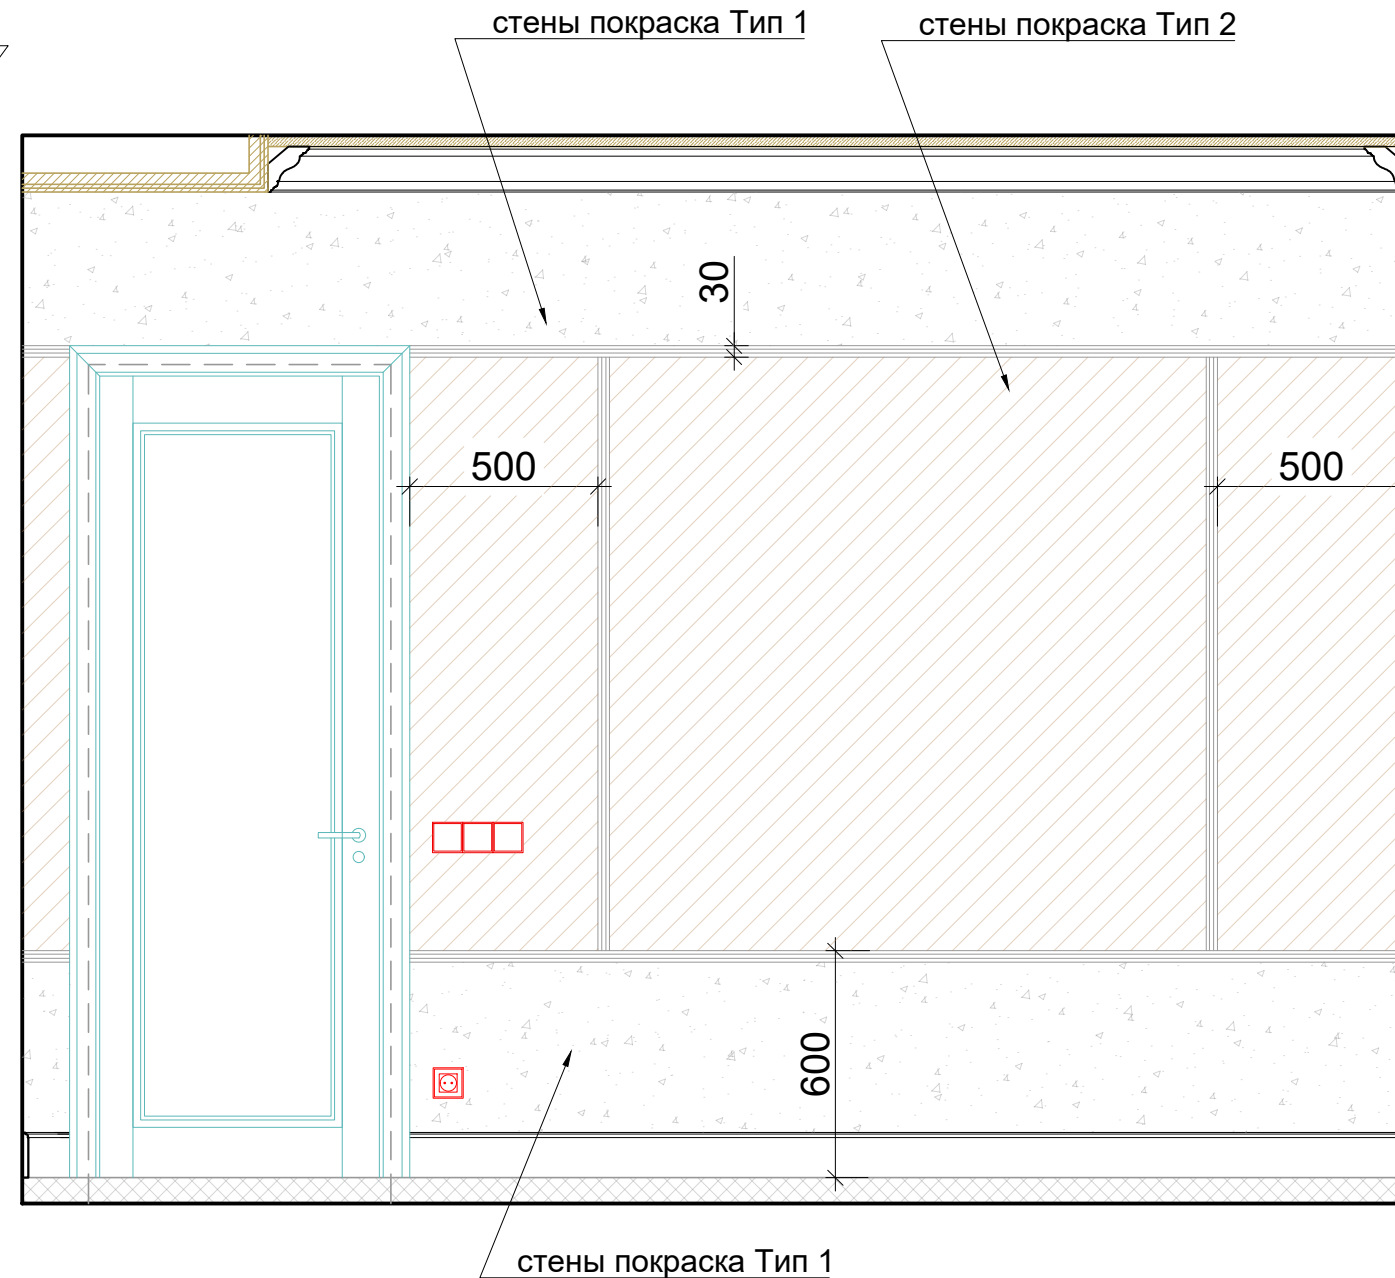


ПРИМЕЧАНИЕ:


1. Все размеры указаны по чистой отделке.
2. Размеры мебели на плане принять как рекомендуемые.
3. * - размер измеряется по факту, так как зависит от толщины чистового и чернового пола и толщины штукатуренного потолка.
4. Размеры и конструкция мебели индивидуального изготовления уточняется по месту производителем мебели
5. Размеры - проектные. При не совпадении размеров проектных и строительных, изменения согласовывать с дизайнером

						Заказчик:					
						Объект: Москва, ЖК "Покорение"					
Изм	Лист	Кол.участ	N докум.	Под.	Дата	Проект дизайна интерьеров		Масштаб	Стадия	Лист	Листов
								1:20	П	45	
Дизайнер Селиванова Е.В.						Спальня-кабинет.Отделка стен					

СПАЛЬНЯ-КАБИНЕТ. ПОДВЕСНОЙ ШКАФ. ДЕТАЛИЗАЦИЯ

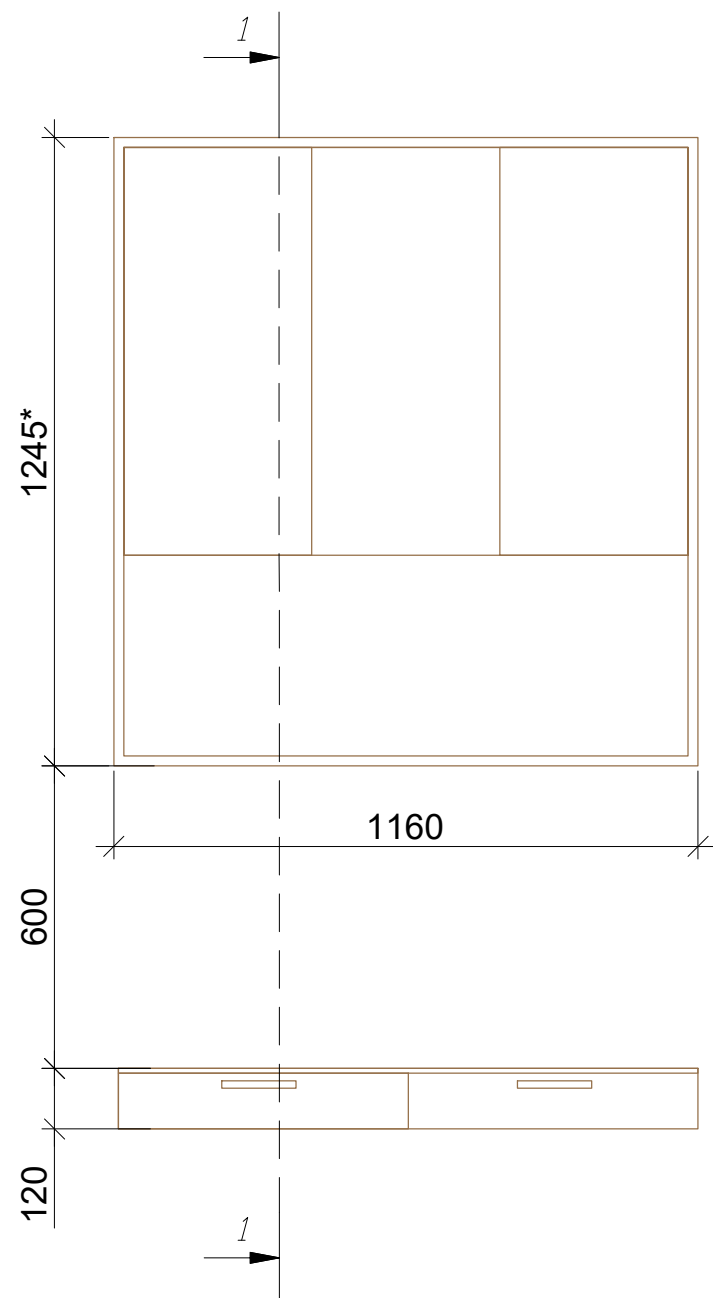

разрез 1-1

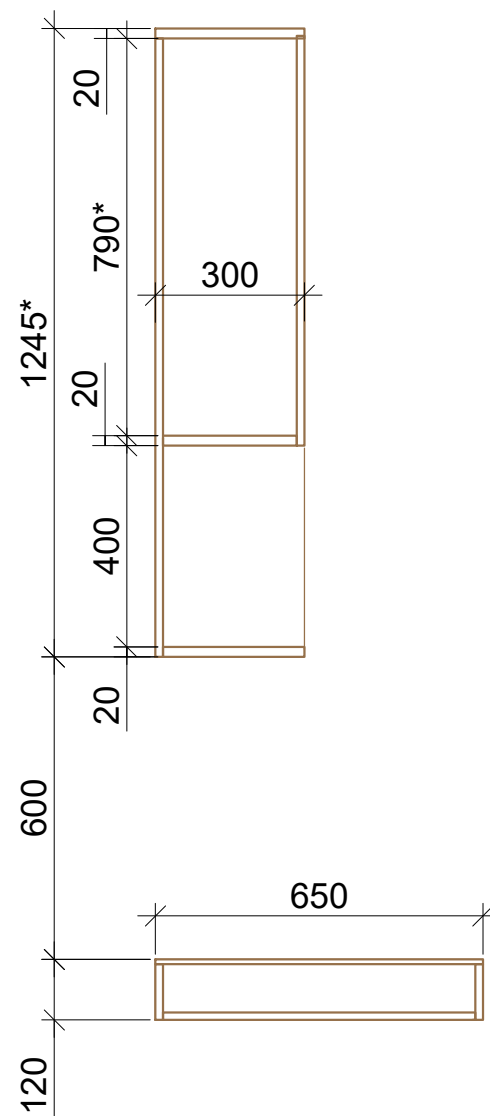

ОТДЕЛКА:


1. фасады - эмаль темно-серая и отделка с эффектом дерева
2. ручки - скрытые

ПРИМЕЧАНИЕ:


1. Все размеры указаны по чистой отделке.
2. Размеры мебели на плане принять как рекомендуемые.
3. * - размер измеряется по факту, так как зависит от толщины чистового и чернового пола и толщины штукатуренного потолка.
4. Размеры и конструкция мебели индивидуального изготовления уточняется по месту производителем мебели
5. Размеры - проектные. При не совпадении размеров проектных и строительных, изменения согласовывать с дизайнером

						Заказчик:						
						Объект: Москва, ЖК "Покорение"						
Изм	Лист	Кол.участ	N докум.	Под.	Дата	Проект дизайна интерьеров			Масштаб	Стадия	Лист	Листов
									1:15	П	46	
Дизайнер	Селиванова Е.В.					Спальня-кабинет.Подв.шкаф. Детализация						


СПАЛЬНЯ-КАБИНЕТ. КНИЖНЫЙ ШКАФ. ДЕТАЛИЗАЦИЯ

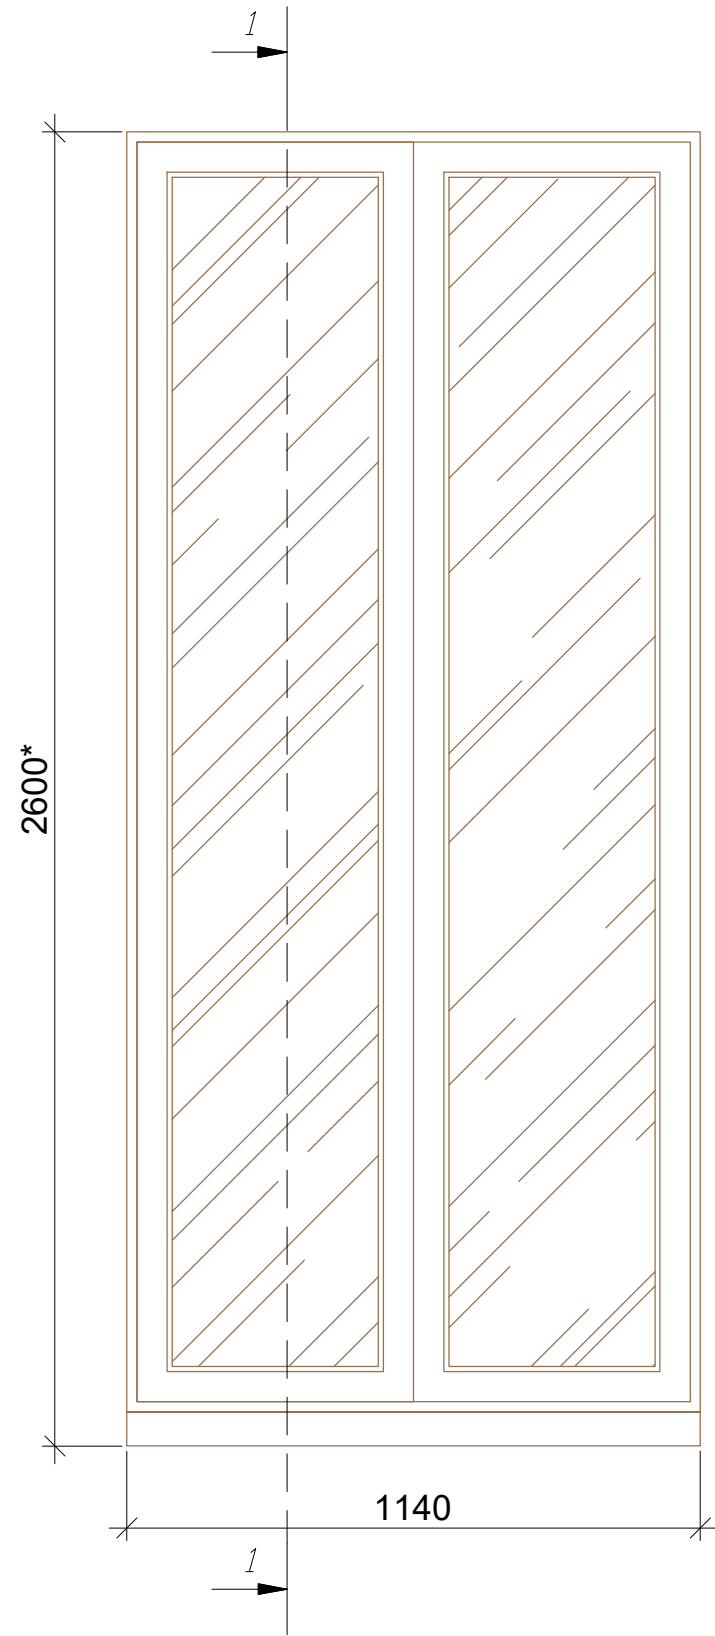

разрез 1-1

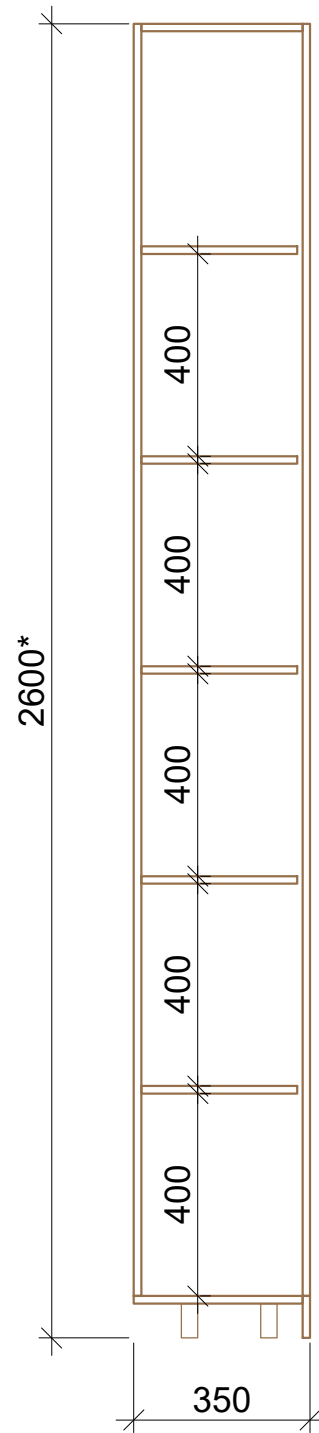

внутренне наполнение

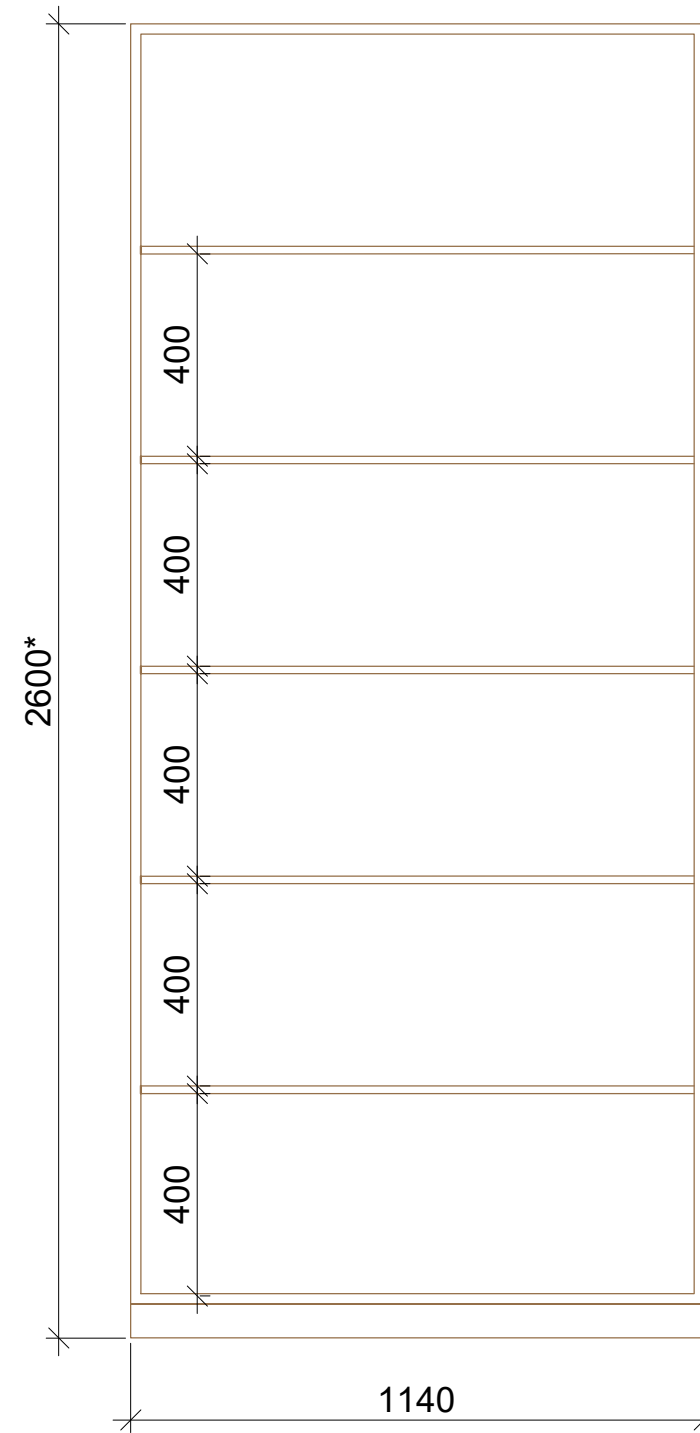

ОТДЕЛКА:

1. фасады - эмаль темно-серая
2. внутренняя часть отделки с эффектом дерева



ПРИМЕЧАНИЕ:

1. Все размеры указаны по чистой отделке.
2. Размеры мебели на плане принять как рекомендуемые.
3. * - размер измеряется по факту, так как зависит от толщины чистового и чернового пола и толщины штукатуренного потолка.
4. Размеры и конструкция мебели индивидуального изготовления уточняется по месту производителем мебели
5. Размеры - проектные. При не совпадении размеров проектных и строительных, изменения согласовывать с дизайнером

						Заказчик:					
						Объект: Москва, ЖК "Покорение"					
Изм	Лист	Кол.участ	N докум.	Под.	Дата	Проект дизайна интерьеров		Масштаб	Стадия	Лист	Листов
								1:15	П	47	
Дизайнер		Селиванова Е.В.				Спальня-кабинет.Книж.шкаф. Детализация					

СПАЛЬНЯ-КАБИНЕТ. ШКАФ. ДЕТАЛИЗАЦИЯ

внутренне наполнение

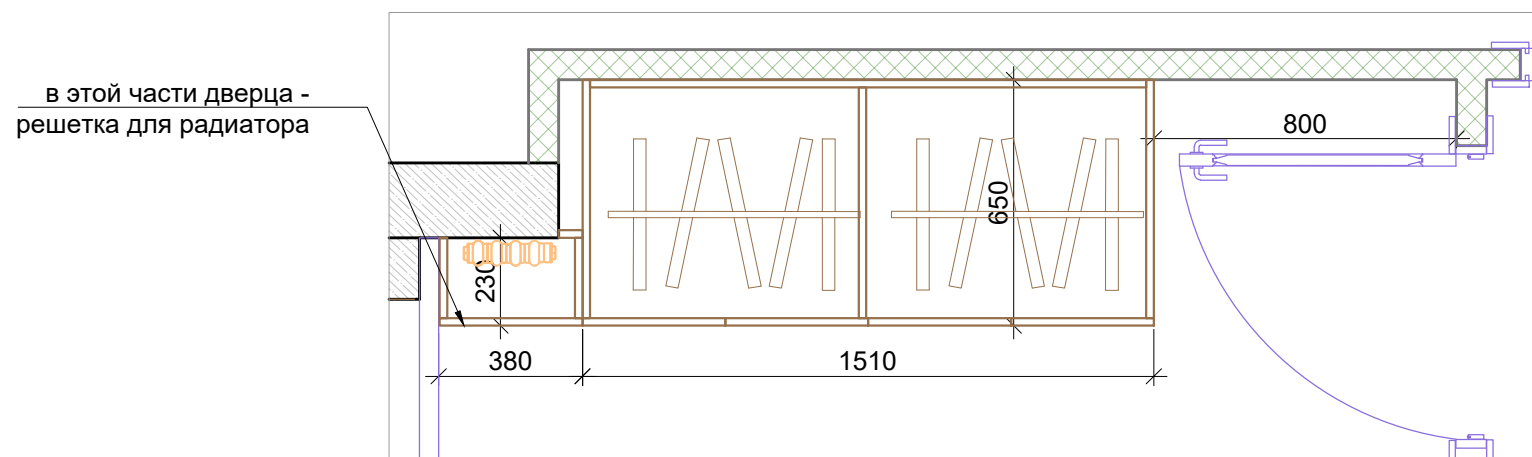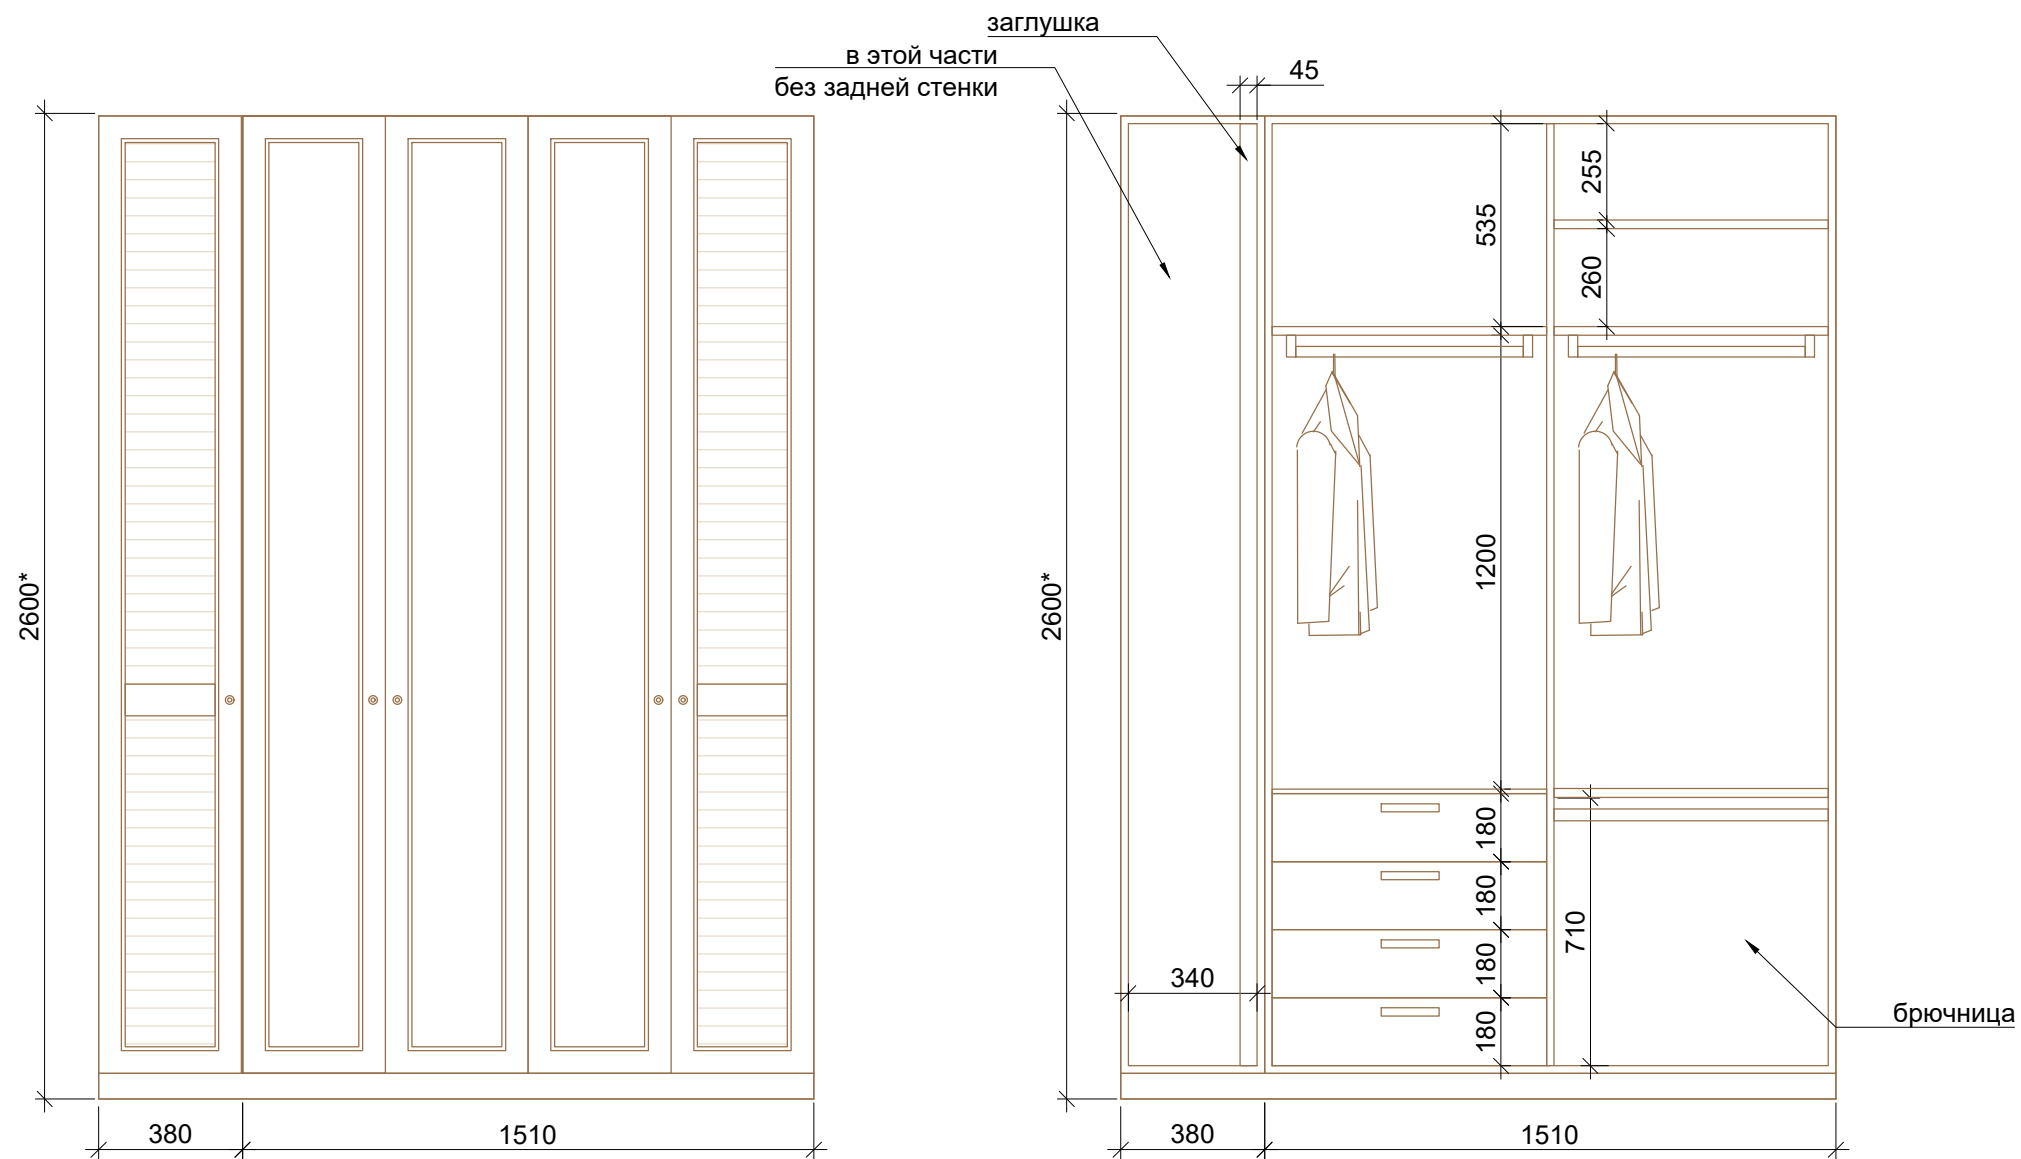

ОТДЕЛКА:




1. фасады - эмаль белая
2. внутренняя часть отделки белая или с эффектом дерева
3. ручки черные

ПРИМЕЧАНИЕ:

1. Все размеры указаны по чистой отделке.
2. Размеры мебели на плане принять как рекомендуемые.
3. * - размер измеряется по факту, так как зависит от толщины чистового и чернового пола и толщины штукатуренного потолка.
4. Размеры и конструкция мебели индивидуального изготовления уточняется по месту производителем мебели
5. Размеры - проектные. При не совпадении размеров проектных и строительных, изменения согласовывать с дизайнером

							Заказчик:				
							Объект: Москва, ЖК "Покорение"				
Изм	Лист	Кол.участ	N докум.	Под.	Дата	Проект дизайна интерьеров		Масштаб	Стадия	Лист	Листов
								1:20	П	48	
Дизайнер	Селиванова Е.В.						Спальня-кабинет.Шкаф. Детализация				

СПАЛЬНЯ-КАБИНЕТ. ПЕРЕГОРОДКИ. ДЕТАЛИЗАЦИЯ

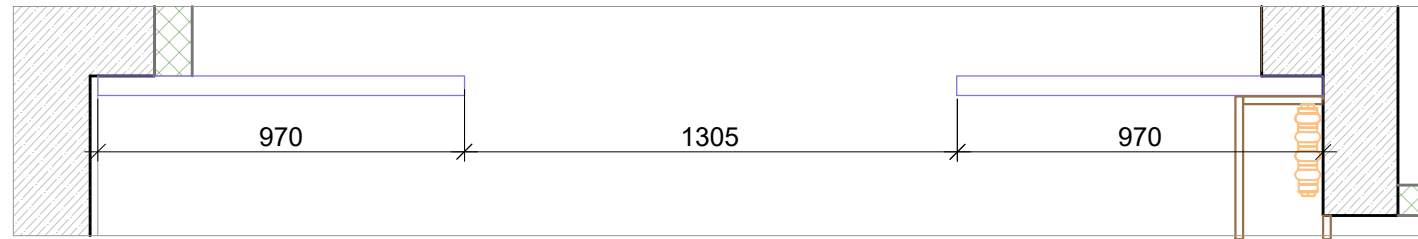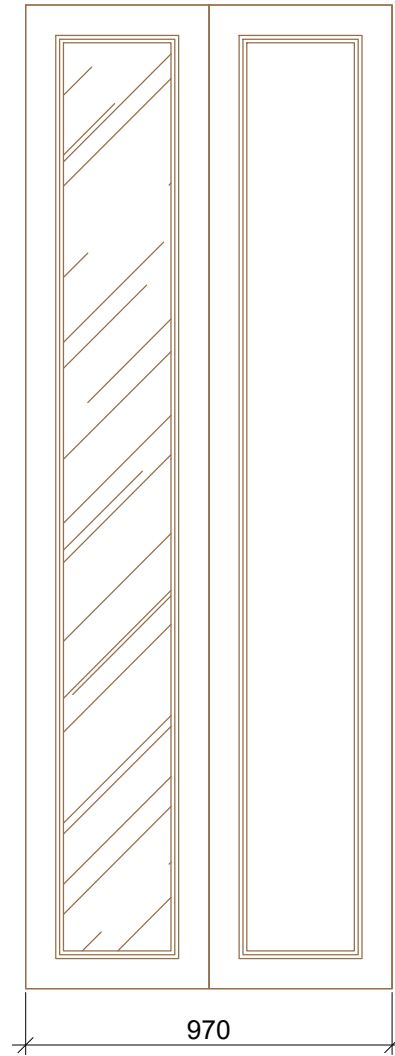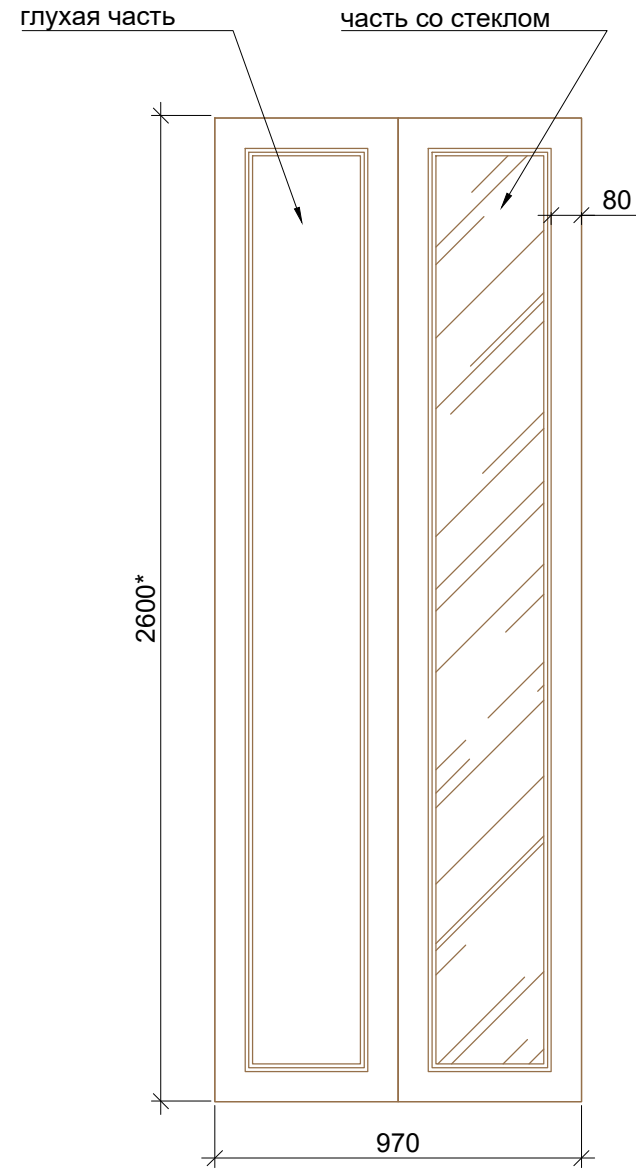

ОТДЕЛКА:
1. белая эмаль и стекло

- ПРИМЕЧАНИЕ:
1. Все размеры указаны по чистой отделке.
 2. Размеры мебели на плане принять как рекомендуемые.
 3. * - размер измеряется по факту, так как зависит от толщины чистового и чернового пола и толщины штукатуренного потолка.
 4. Размеры и конструкция мебели индивидуального изготовления уточняется по месту производителем мебели
 5. Размеры - проектные. При не совпадении размеров проектных и строительных, изменения согласовывать с дизайнером

						Заказчик:					
						Объект: Москва, ЖК "Поколение"					
Изм	Лист	Кол.участ	N докум.	Под.	Дата	Проект дизайна интерьеров		Масштаб	Стадия	Лист	Листов
								1:20	П	49	
Дизайнер Селиванова Е.В.						Спальня-кабинет. Перегородки. Детализация					

ВЕДОМОСТЬ ОТДЕЛКИ. СПЕЦИФИКАЦИЯ МЕБЕЛИ, ОСВЕЩЕНИЯ И СПЕЦ.ИЗДЕЛИЙ

ВЕДОМОСТЬ ОТДЕЛКИ

Наименования	Тип отделки	Производитель	Кол-во	+% запас	Примечание
Потолок	Штукатурка, покраска		8,1 кв.м		
	ГКЛ, покраска		5,1 кв.м		
	Карниз	полиуретановый Europlast, art.	11,4 м.п.		
Стены	Покраска, Тип 1		19,5 кв.м		уточнить после выкраса
	Покраска, Тип 2		10,4 кв.м		уточнить после выкраса
	Молдинг	полиуретановый Europlast, art.	18,6 м.п		
	Обои		2,9 кв.м		
Пол	Ламинат		13,2 кв.м		
	Плинтус	МДФ, h120 мм	9,5 м.п		

СПЕЦИФИКАЦИЯ ОСВЕЩЕНИЯ

Наименования	Тип отделки	Производитель	Размер	Кол-во	Примечание
Точечный светильник накладной				3 шт.	
Люстра				1 шт.	
Настольная лампа				2 шт.	

СПЕЦИФИКАЦИЯ МЕБЕЛИ



Наименования	Тип отделки	Производитель	Размер	Кол-во	Примечание
Шкаф	фасады эмаль белая, внутренняя часть отделка белая или с эффектом дерева, ручки - черные		см.чертеж	1 шт.	
Письменный стол	отделка темно-серая эмаль, столешница с эффектом дерева		1060x650h120	1 шт.	
Подвесной шкаф	отделка темно-серая эмаль и отделка с эффектом дерева		1060x300xh1245	1 шт.	
Книжный шкаф	отделка темно-серая эмаль, внутренняя отделка с эффектом дерева, дверцы со стеклом		1140x350xh2600	1 шт.	
Кровать для матраса 1600x2000			1720x2200xh1100	1 шт.	
Тумбочка			450x450xh500	2 шт.	

СПЕЦИФИКАЦИЯ ДРУГИХ ИЗДЕЛИЙ

Наименования	Тип отделки	Производитель	Размер	Кол-во	Примечание
Подоконник	искусствен.камень белый или пластик	индив.изготовление	2830xh20x150-170	1 шт.	Замер производителем
Перегородки	белая эмаль, стекло	индив.изготовление	970x40xh2600	2 шт.	Замер производителем

							Заказчик:					
							Объект: Москва, ЖК "Поколение"					
Изм	Лист	Кол.участ	N докум.	Под.	Дата							
							Проект дизайна интерьеров		Масштаб	Стадия	Лист	Листов
									1:25	П	50	
Дизайнер		Селиванова Е.В.					Ведомость отделки. Спецификации мебели, освещения и спец.изделий					

РАСПОЛОЖЕНИЕ РАЗВЕРТОК СТЕН В САУЗЛЕ

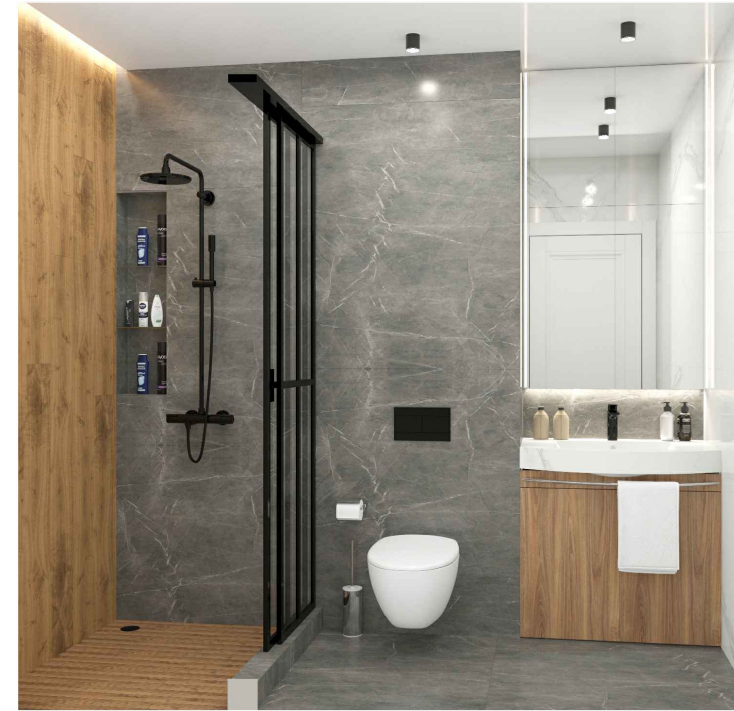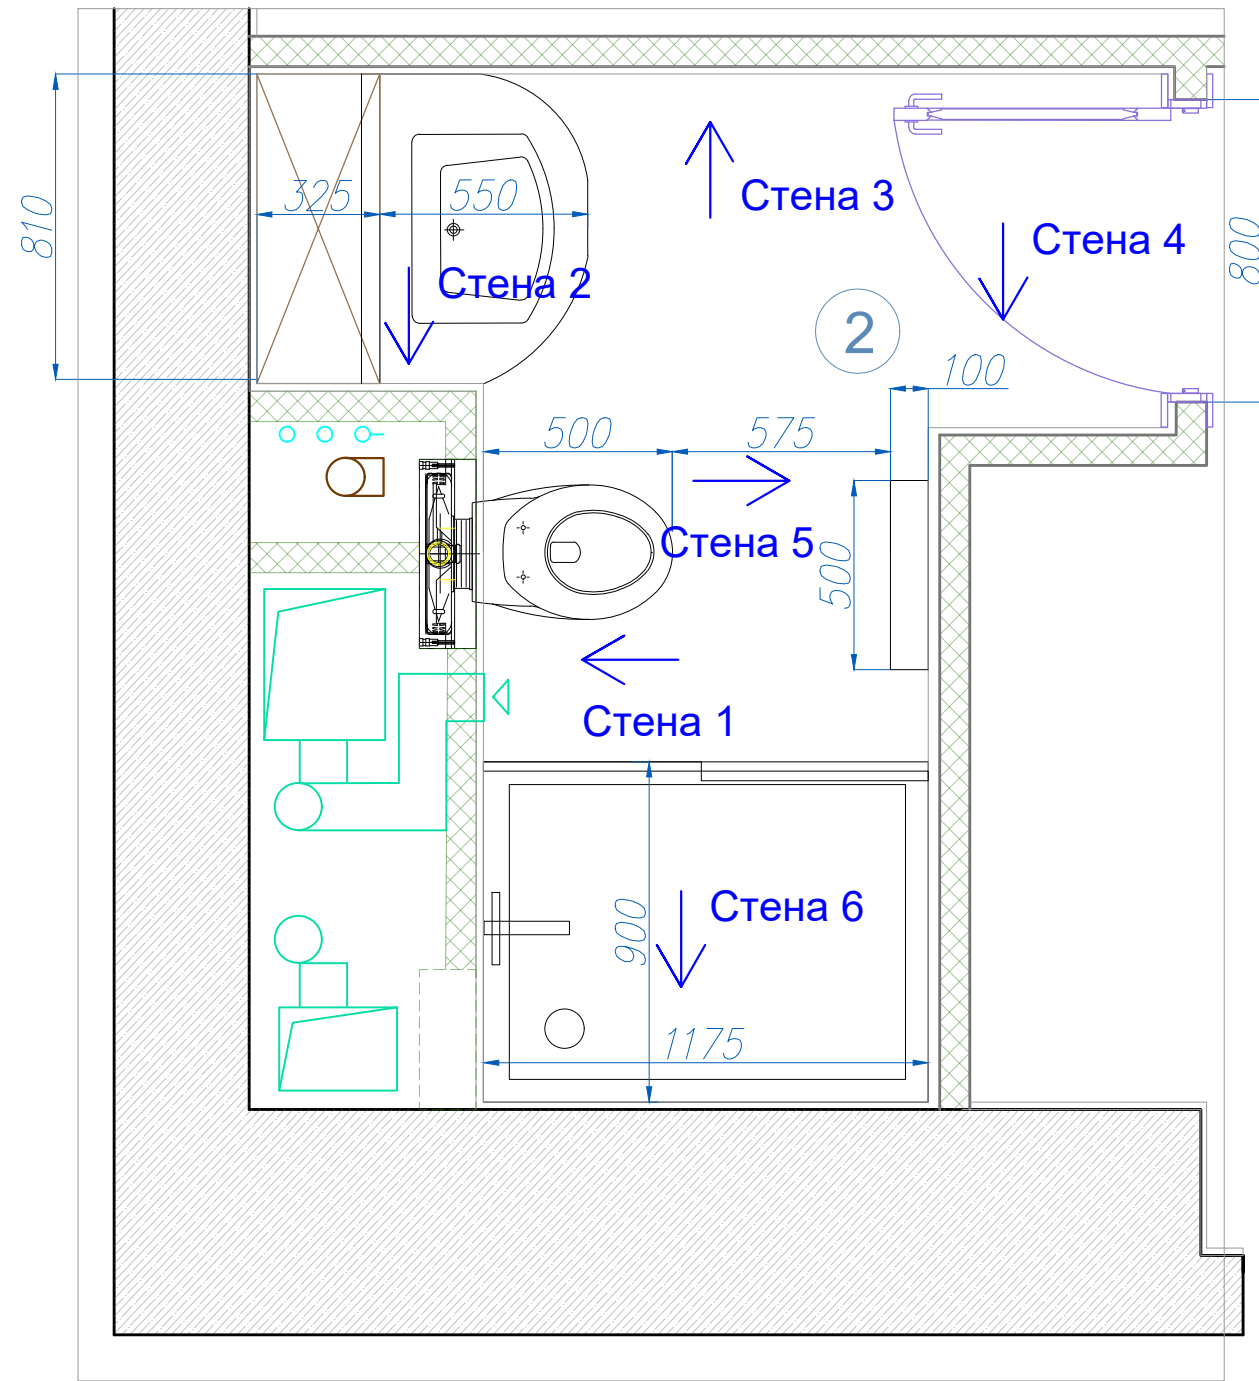

ПРИМЕЧАНИЕ:


1. Все размеры указаны по чистовой отделке.
2. Размеры мебели на плане принять как рекомендуемые.
3. Размеры - проектные. При не совпадении размеров проектных и строительных, изменения согласовывать с дизайнером

						Заказчик:					
						Объект: Москва, ЖК "Поколение"					
Изм	Лист	Кол.участ	№ докум.	Под.	Дата	Проект дизайна интерьеров		Масштаб	Стадия	Лист	Листов
								1:25	П	51	
Дизайнер		Селиванова Е.В.				Расположение разверток стен в санузле					

Стена 1

Стена 2

Стена 3

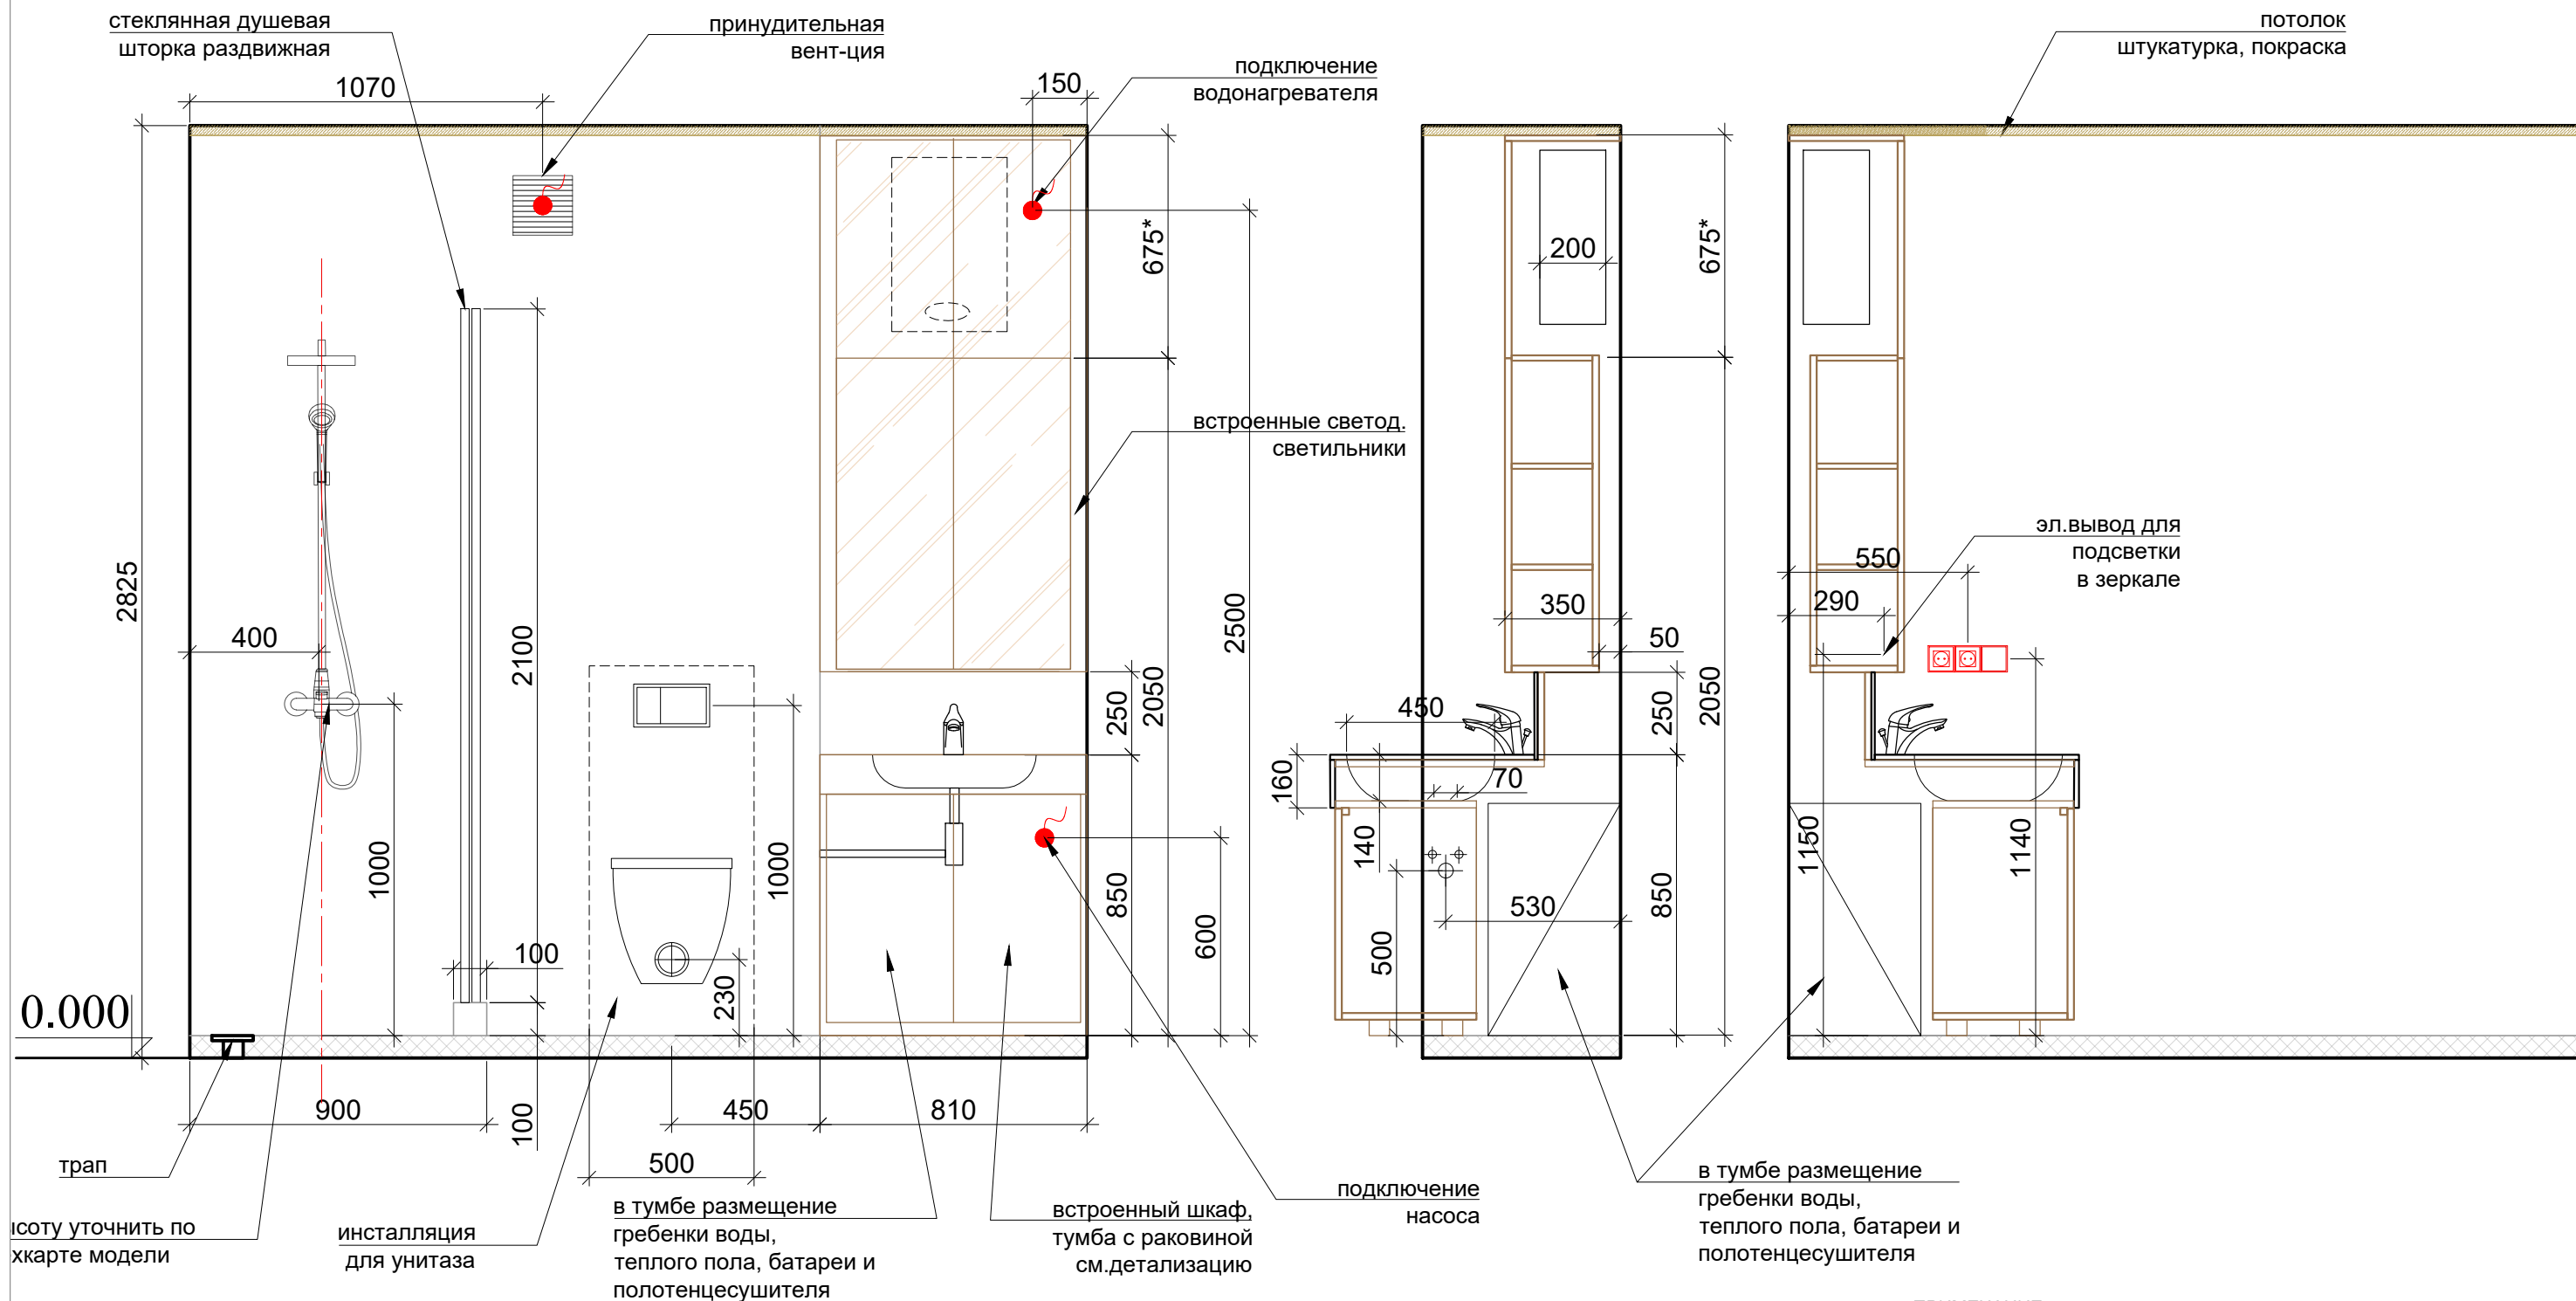


ПРИМЕЧАНИЕ:


1. Все размеры указаны по чистой отделке.
2. Размеры мебели на плане принять как рекомендуемые.
3. * - размер измеряется по факту, так как зависит от толщины чистового и чернового пола и толщины штукатуренного потолка.
4. Размеры и конструкция мебели индивидуального изготовления уточняется по месту производителем мебели
5. Размеры - проектные. При не совпадении размеров проектных и строительных, изменения согласовывать с дизайнером

						Заказчик:					
						Объект: Москва, ЖК "Покорение"					
Изм	Лист	Кол. участ	N докум.	Под.	Дата	Проект дизайна интерьеров		Масштаб	Стадия	Лист	Листов
								1:25	П	52	
Дизайнер Селиванова Е.В.						Санузел. Развертки					


Стена 4

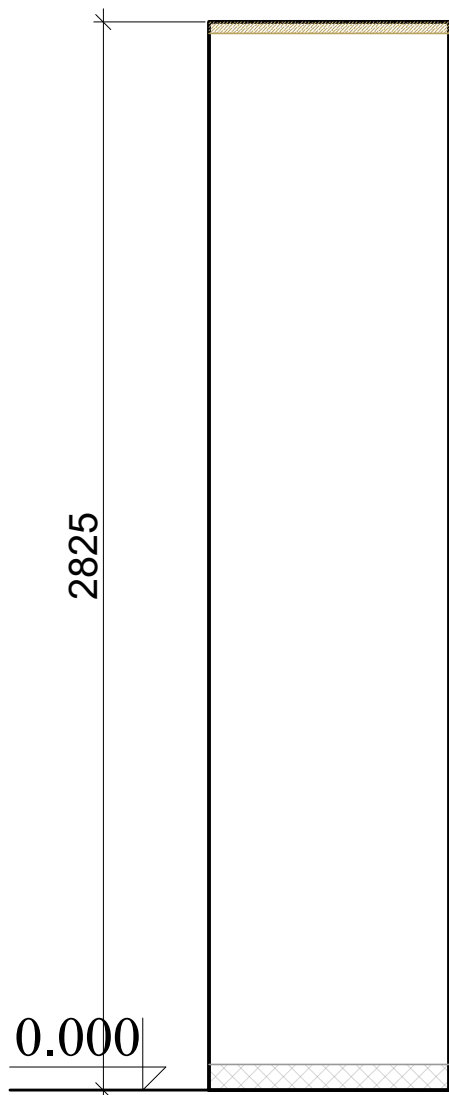

Стена 5

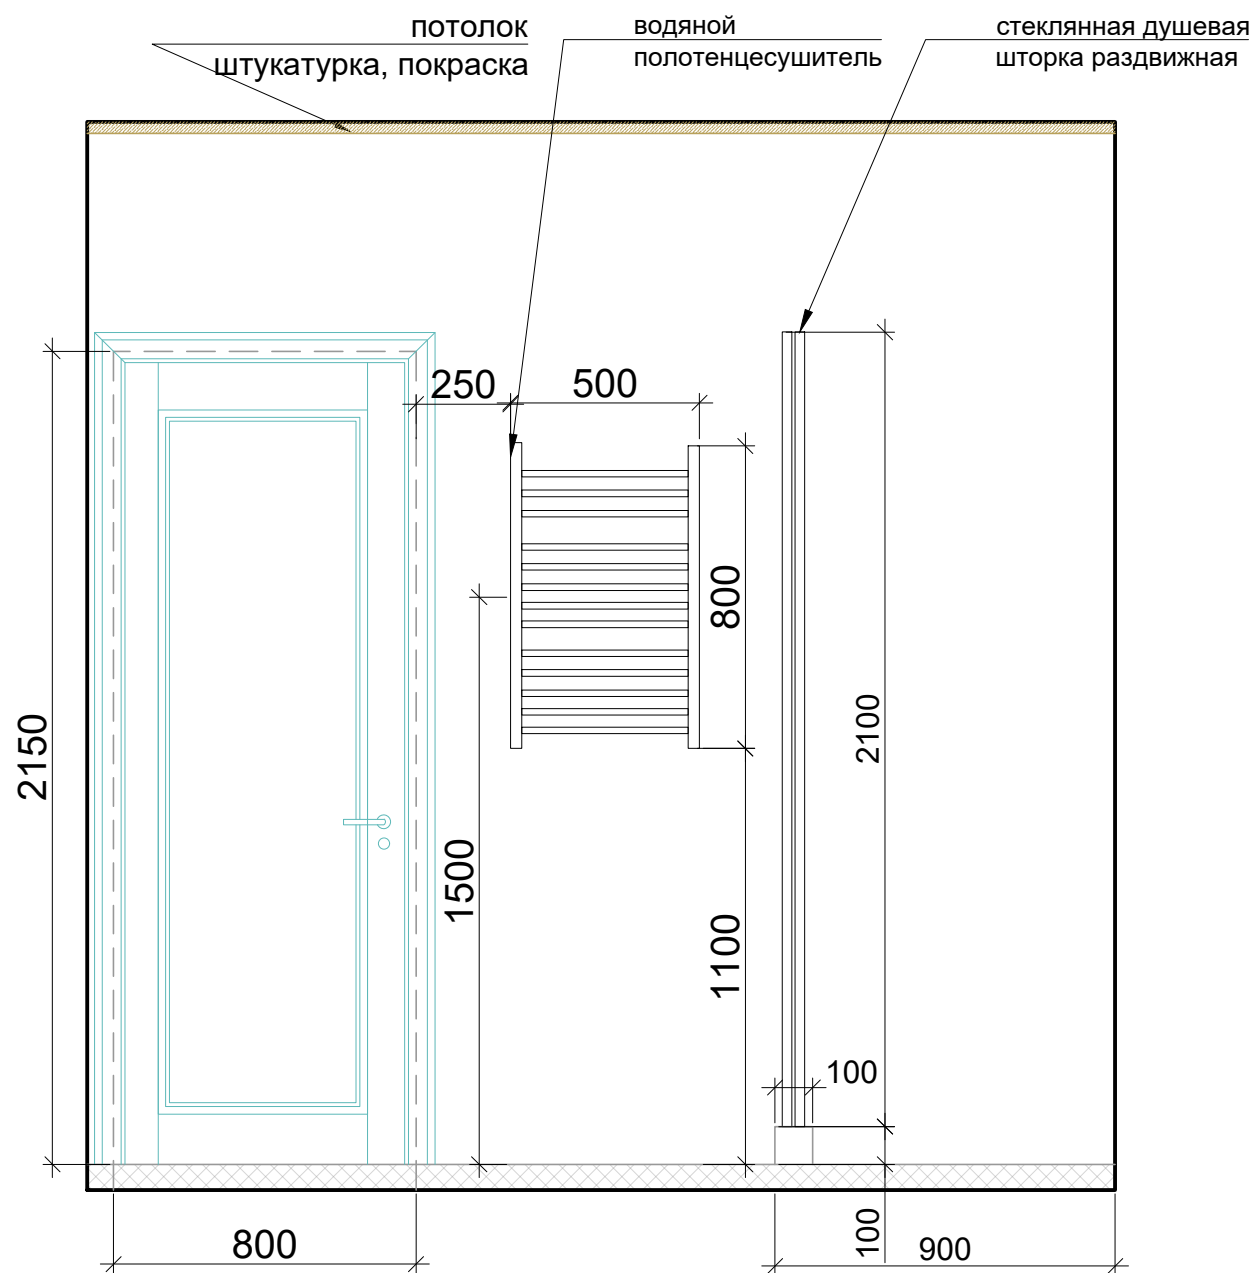

Стена 6

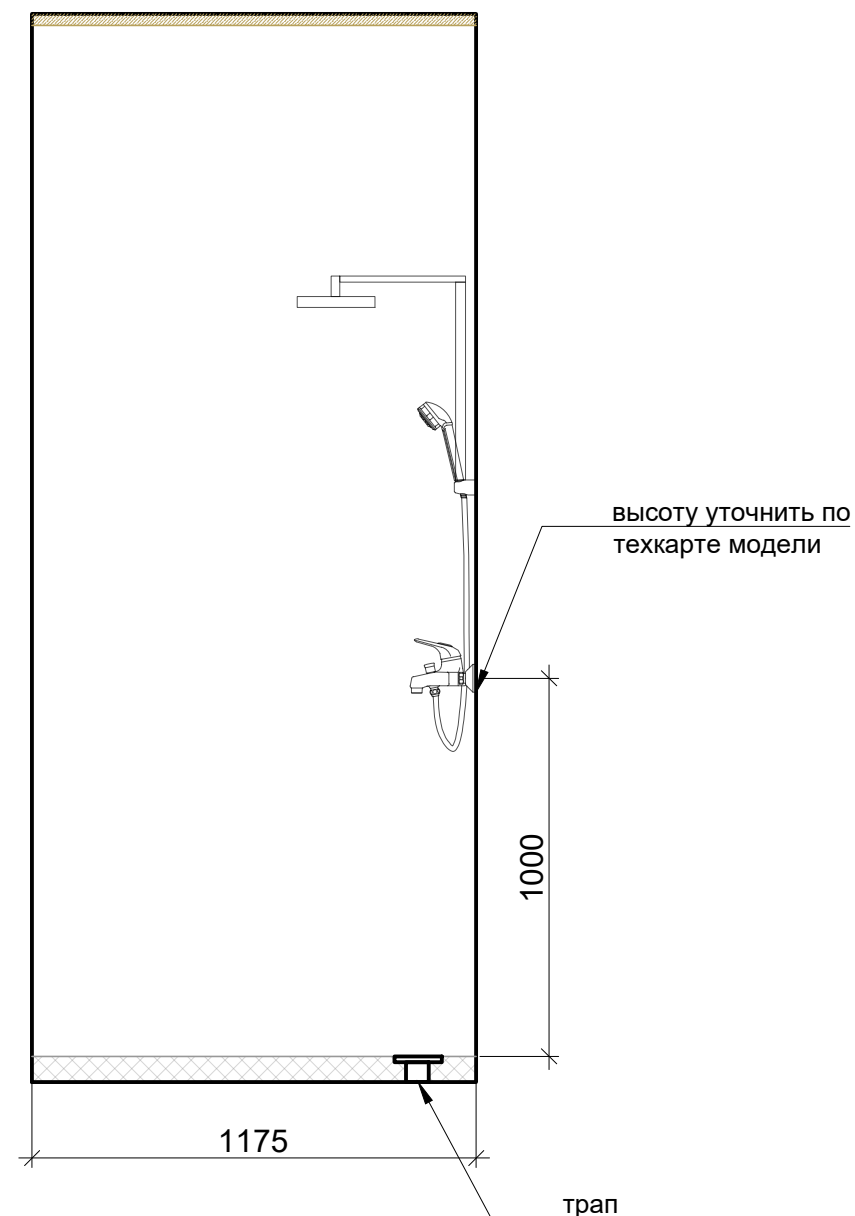

ПРИМЕЧАНИЕ:




1. Все размеры указаны по чистовой отделке.
2. Размеры мебели на плане принять как рекомендуемые.
3. * - размер измеряется по факту, так как зависит от толщины чистового и чернового пола и толщины штукатуренного потолка.
4. Размеры и конструкция мебели индивидуального изготовления уточняется по месту производителем мебели
5. Размеры - проектные. При не совпадении размеров проектных и строительных, изменения согласовывать с дизайнером

						Заказчик:					
						Объект: Москва, ЖК "Покорение"					
Изм	Лист	Кол.участ	N докум.	Под.	Дата	Проект дизайна интерьеров		Масштаб	Стадия	Лист	Листов
								1:25	П	53	
Дизайнер		Селиванова Е.В.				Санузел. Развертки					

Стена 1

Стена 2

Стена 3

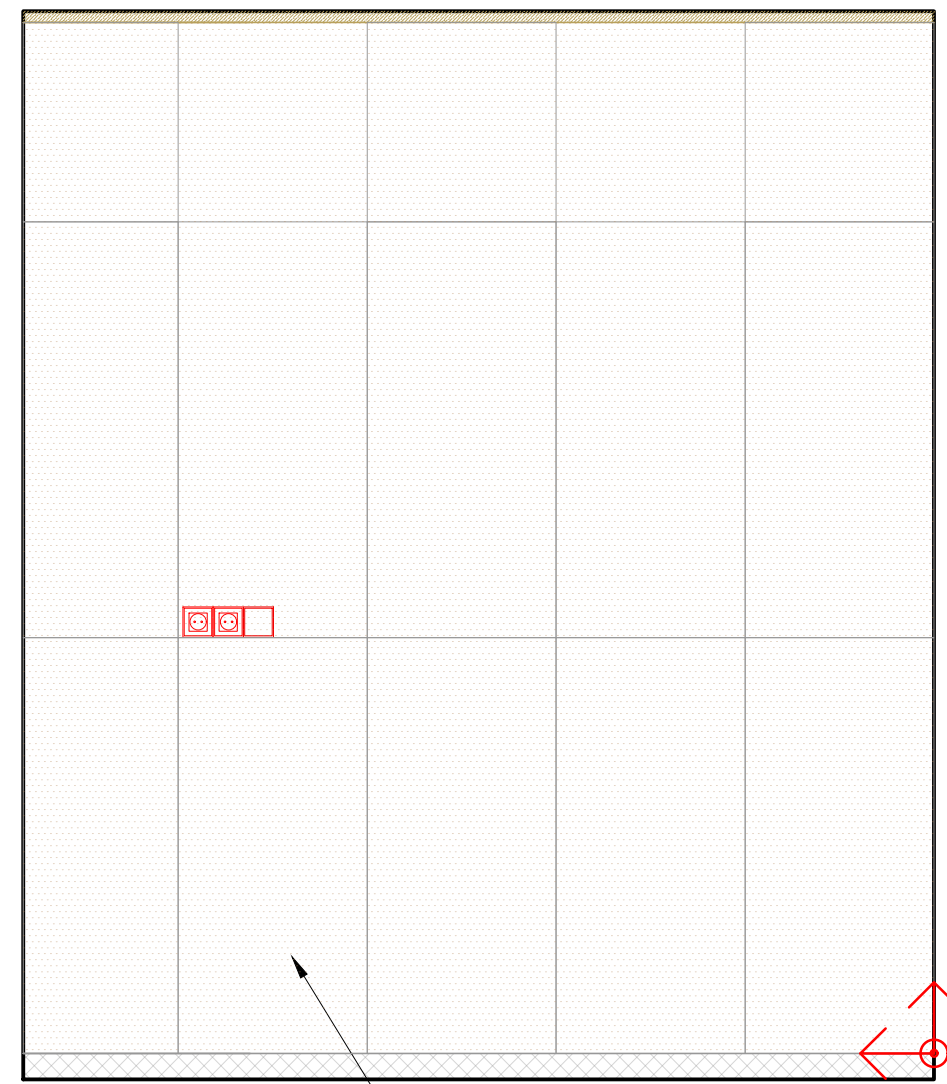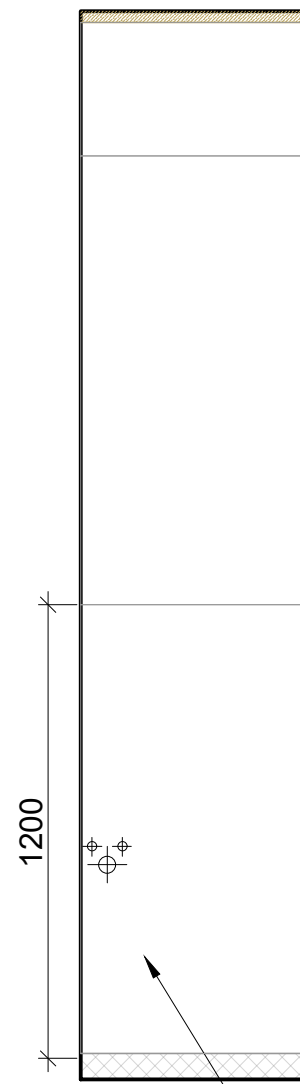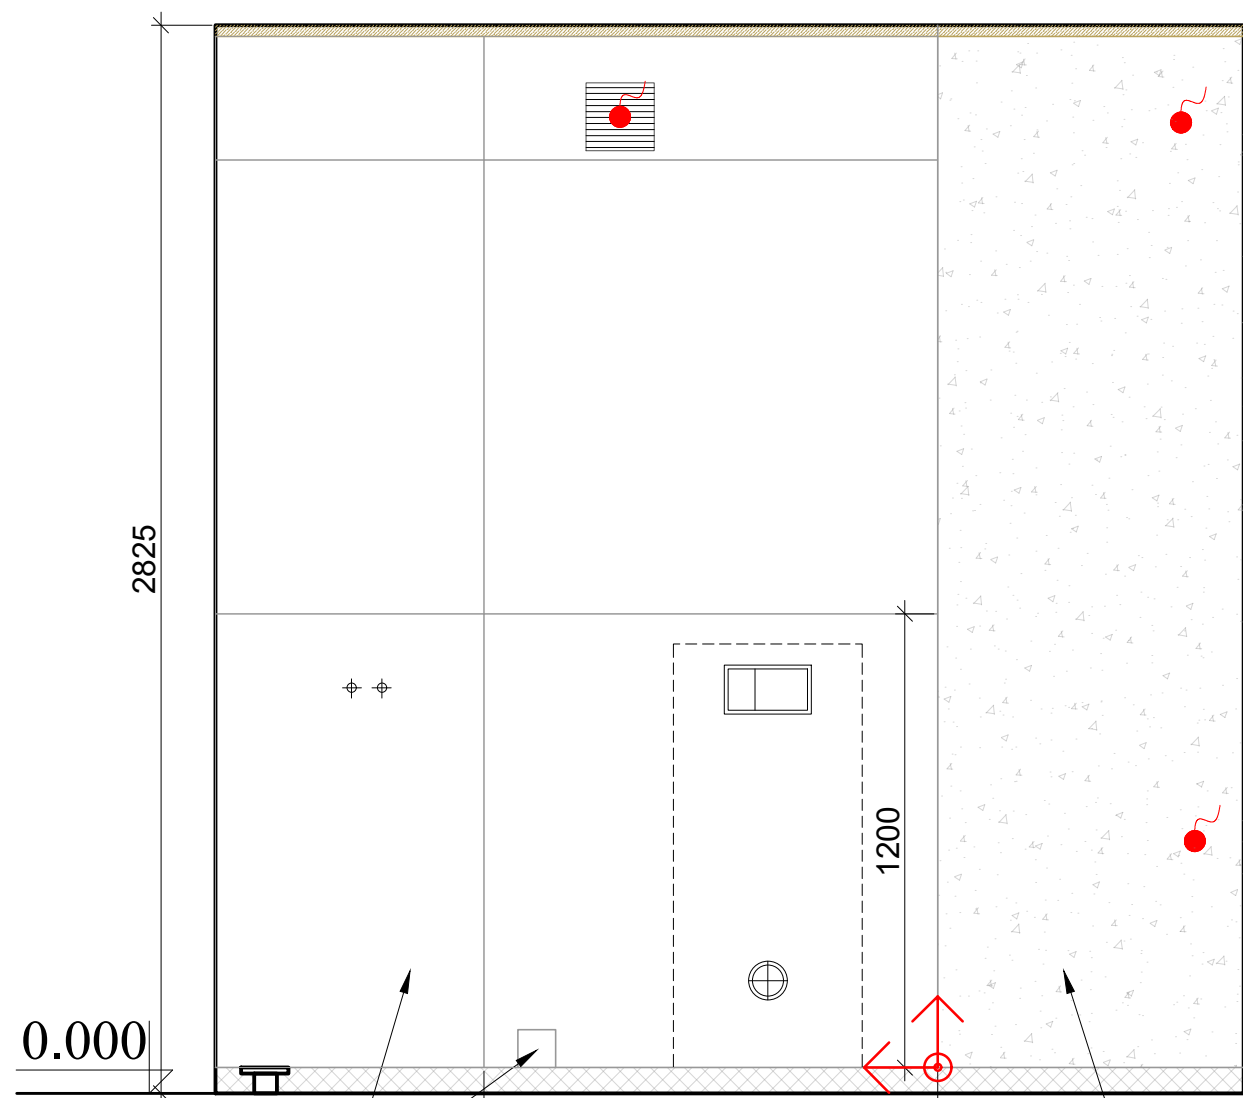


керамогранит
AtlasConcorde
Marvel GreyStone
1200x1200x9 мм

эта стена покраска

керамогранит
AtlasConcorde
Marvel GreyStone
1200x1200x9 мм


керамогранит
AtlasConcorde Marvel
Calacatta 500x1100x8,5

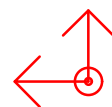

начало укладки плитки



керамогранит AtlasConcorde Marvel GreyStone 1200x1200x9 мм

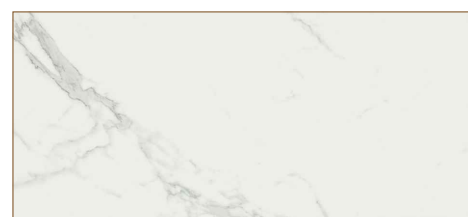

керамогранит AtlasConcorde Marvel Calacatta 500x1100x8,5



керамогранит AtlasConcorde Heartwood Brandy 185x1500x9 мм

ПРИМЕЧАНИЕ:


1. Все размеры указаны по чистой отделке.
2. Размеры мебели на плане принять как рекомендуемые.
3. * - размер измеряется по факту, так как зависит от толщины чистового и чернового пола и толщины штукатуренного потолка.
4. Размеры и конструкция мебели индивидуального изготовления уточняется по месту производителем мебели
5. Размеры - проектные. При не совпадении размеров проектных и строительных, изменения согласовывать с дизайнером

						Заказчик:					
						Объект: Москва, ЖК "Покорение"					
Изм	Лист	Кол.участ	№ докум.	Под.	Дата	Проект дизайна интерьеров		Масштаб	Стадия	Лист	Листов
								1:25	П	54	
Дизайнер Селиванова Е.В.						Санузел. Раскладка плитки					

Стена 4

Стена 5


Стена 6

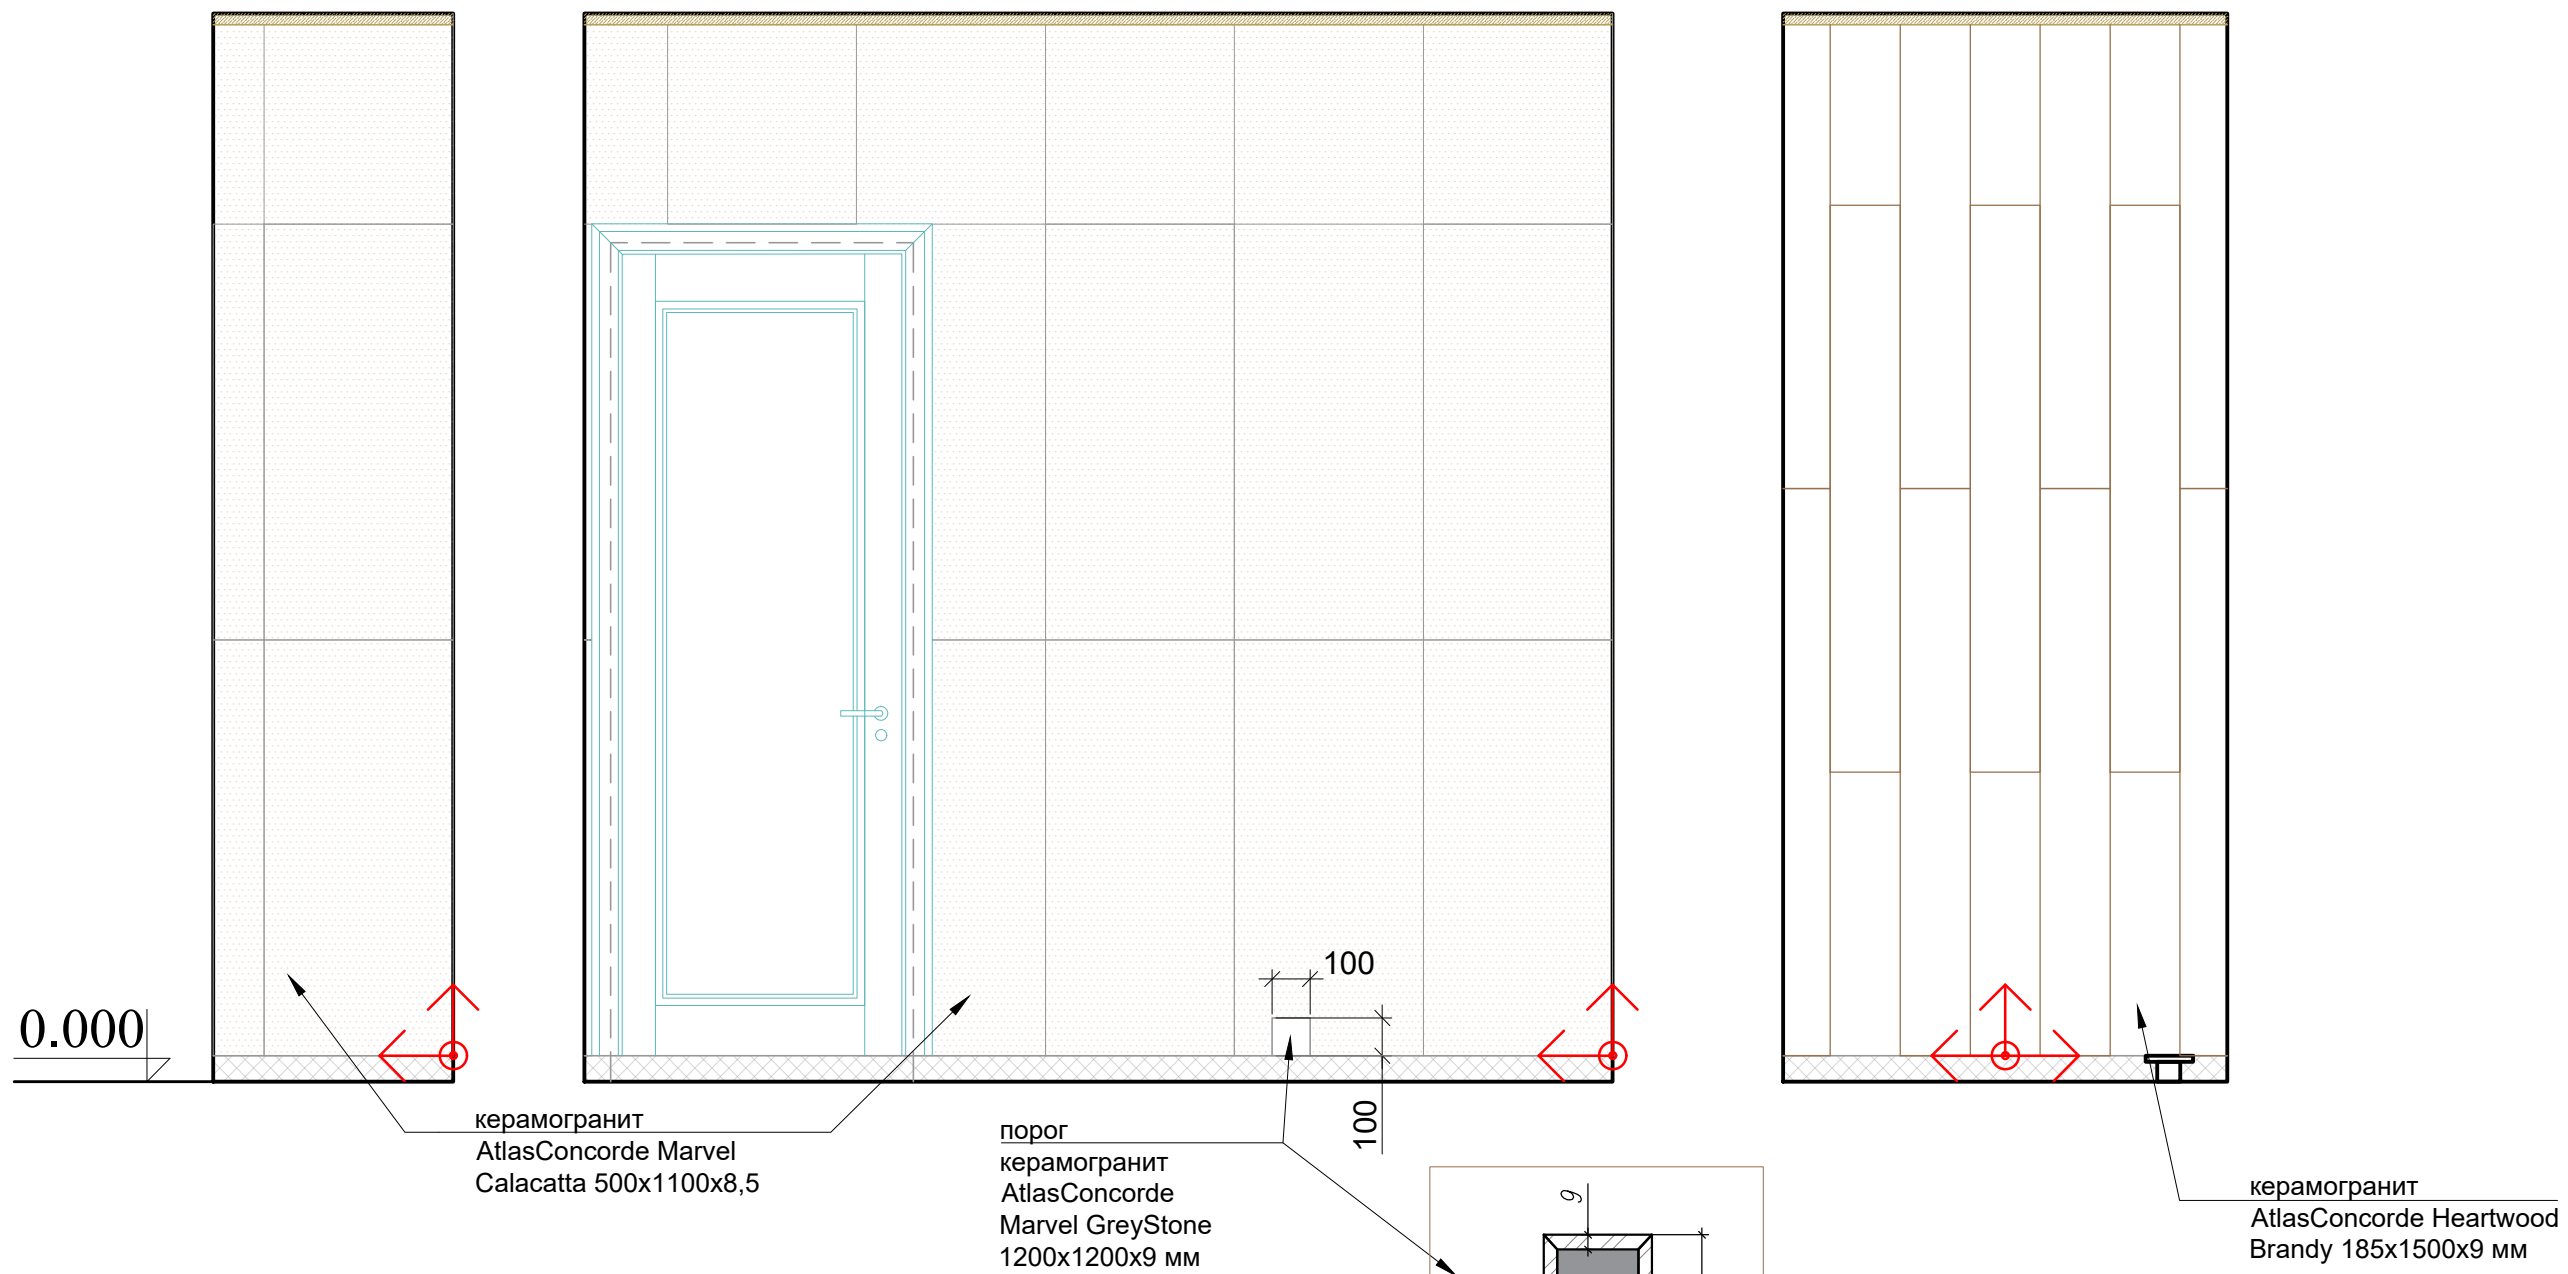

керамогранит
AtlasConcorde Marvel
Calacatta 500x1100x8,5

порог
керамогранит
AtlasConcorde
Marvel GreyStone
1200x1200x9 мм


керамогранит
AtlasConcorde Heartwood
Brandy 185x1500x9 мм

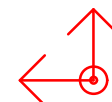

начало укладки плитки



керамогранит AtlasConcorde Marvel GreyStone 1200x1200x9 мм

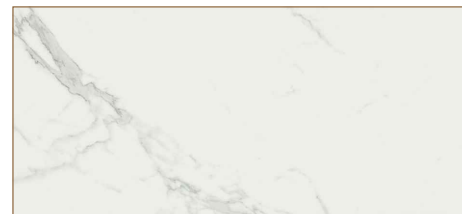

керамогранит AtlasConcorde Marvel Calacatta 500x1100x8,5




керамогранит AtlasConcorde Heartwood Brandy 185x1500x9 мм


- ПРИМЕЧАНИЕ:**
1. Все размеры указаны по чистой отделке.
 2. Размеры мебели на плане принять как рекомендуемые.
 3. * - размер измеряется по факту, так как зависит от толщины чистового и чернового пола и толщины штукатуренного потолка.
 4. Размеры и конструкция мебели индивидуального изготовления уточняется по месту производителем мебели
 5. Размеры - проектные. При не совпадении размеров проектных и строительных, изменения согласовывать с дизайнером

						Заказчик:					
						Объект: Москва, ЖК "Покорение"					
Изм	Лист	Кол.участ	№ док.ум.	Под.	Дата	Проект дизайна интерьеров		Масштаб	Стадия	Лист	Листов
								1:25	П	55	
Дизайнер Селиванова Е.В.						Санузел. Раскладка плитки					


САНУЗЕЛ. РАСКЛАДКА ПЛИТКИ

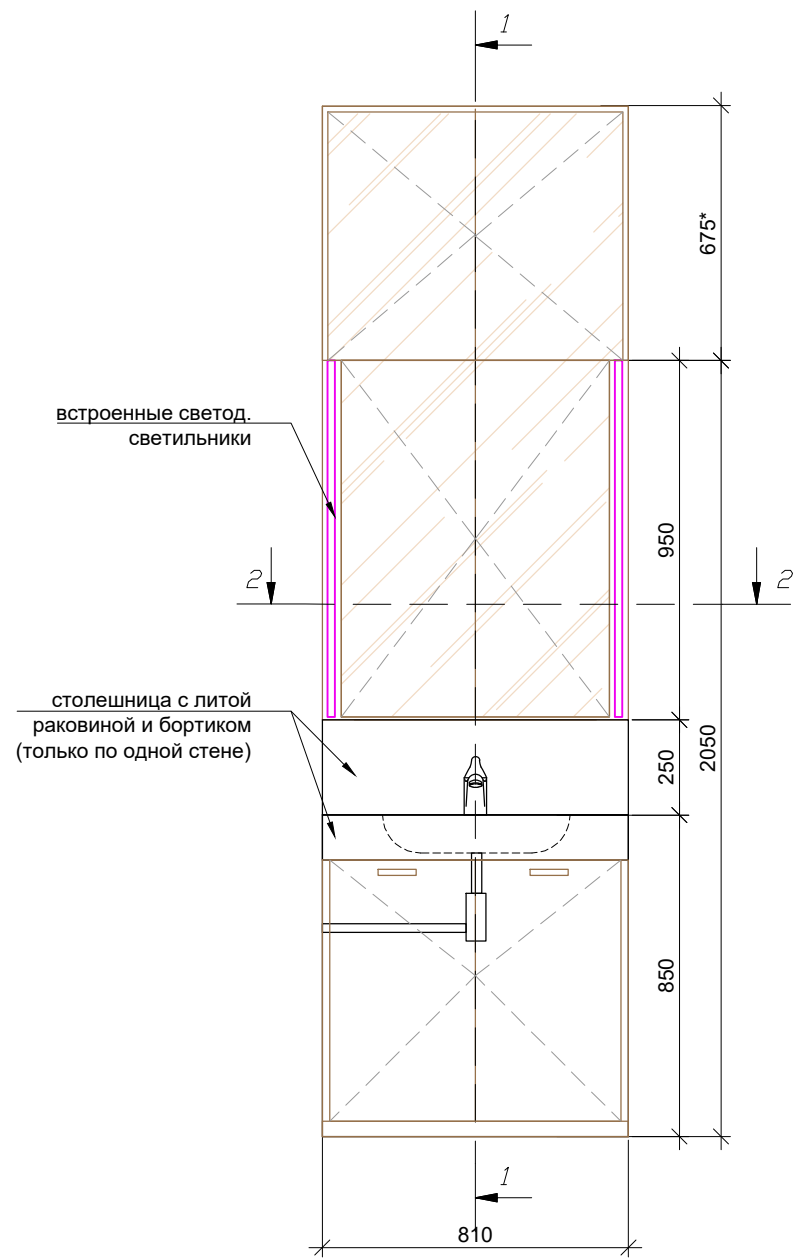


разрез 1-1

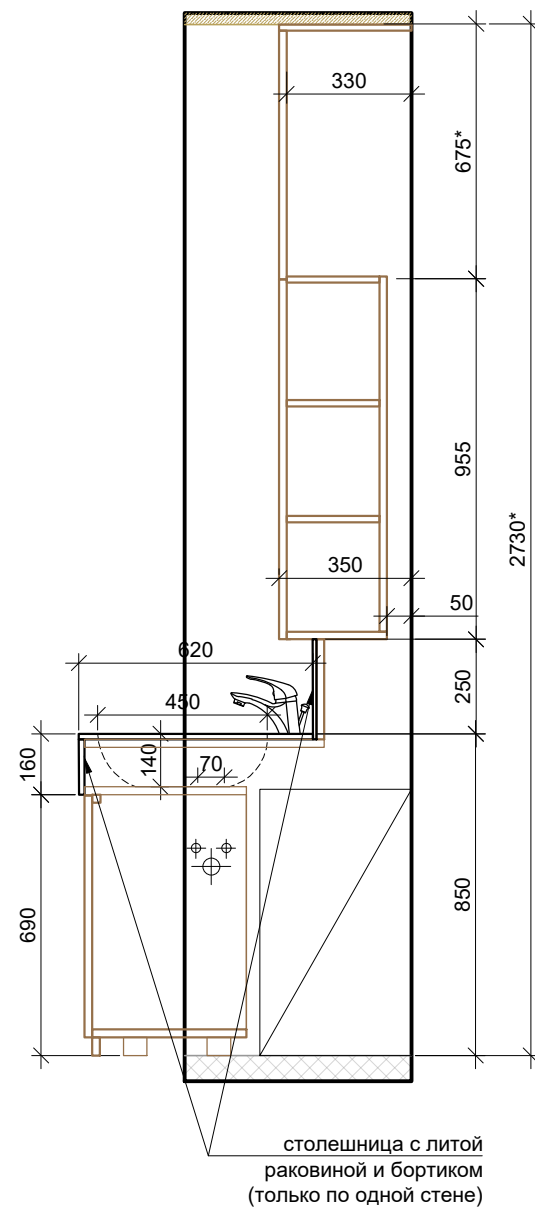


внутренне наполнение

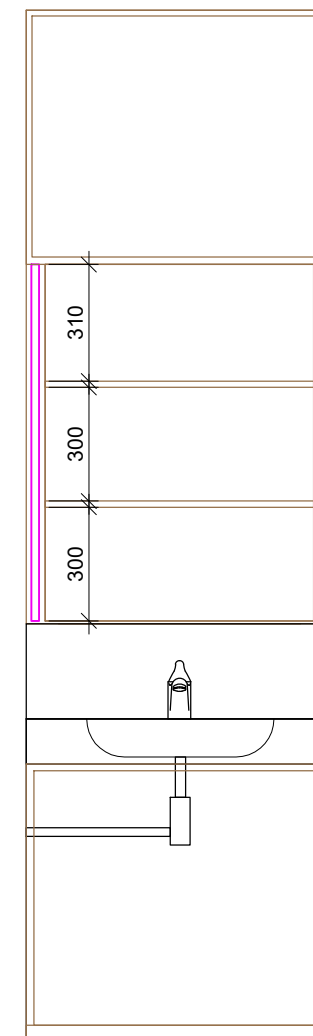

разрез 2-2

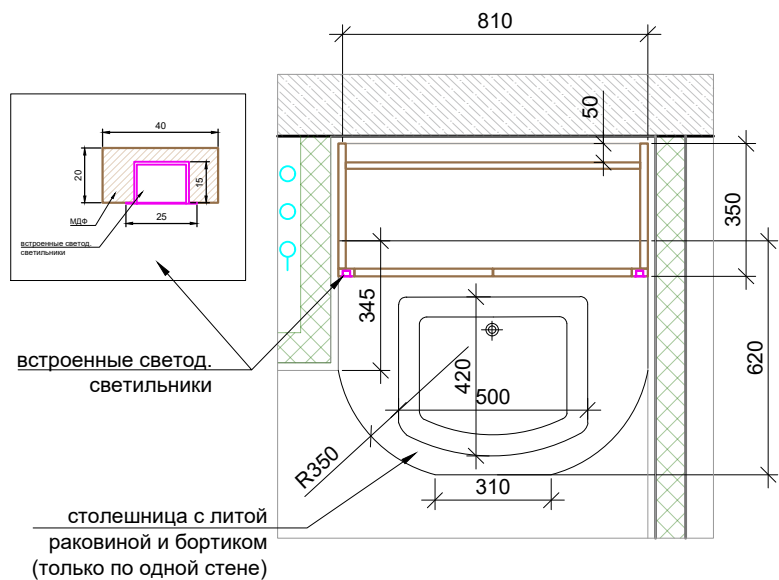

столешница и борт ИСКУССТ.КАМЕНЬ БЕЛЫЙ с эффектом мрамора - 0,9 кв.м без учета отверстий

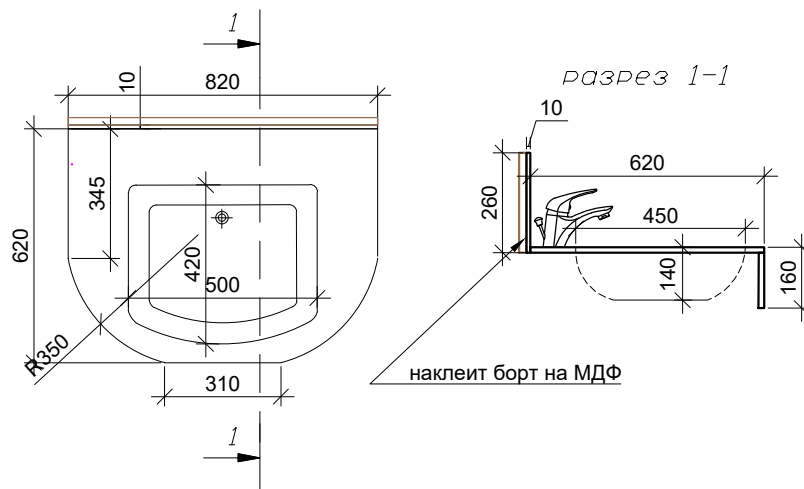

ПРИМЕЧАНИЕ:

1. Все размеры указаны по чистой отделке.
2. Размеры мебели на плане принять как рекомендуемые.
3. * - размер измеряется по факту, так как зависит от толщины чистового и чернового пола и толщины штукатуренного потолка.
4. Размеры и конструкция мебели индивидуального изготовления уточняется по месту производителем мебели
5. Размеры - проектные. При не совпадении размеров проектных и строительных, изменения согласовывать с дизайнером

						Заказчик:					
						Объект: Москва, ЖК "Покорение"					
Изм	Лист	Кол.участ	№ док.м.	Под.	Дата	Проект дизайна интерьеров		Масштаб	Стадия	Лист	Листов
								1:25	П	55	
Дизайнер Селиванова Е.В.						Санузел. Раскладка плитки					

ВЕДОМОСТЬ ОТДЕЛКИ. СПЕЦИФИКАЦИЯ МЕБЕЛИ, ОСВЕЩЕНИЯ И СПЕЦ.ИЗДЕЛИЙ

ВЕДОМОСТЬ ОТДЕЛКИ

Наименования	Тип отделки	Производитель	Кол-во	+% запас	Примечание
Потолок	Штукатурка, покраска		4,3 кв.м		
Стены	Покраска	за шкафом	2,2 кв.м		
	керамогранит	AtlasConcorde Marvel GreyStone 1200x1200 x9	6 шт.(6,8 кв.м)		
	керамогранит	AtlasConcorde Marvel Calacatta 500x1100x8,5	29 шт.(13,9 кв.м)		
	керамогранит	AtlasConcorde Heartwood Brandy 185x1500	3,2 кв.м		
Пол	керамогранит	AtlasConcorde Marvel GreyStone 1200x1200 x9	3 шт. (3,3 кв.м)		
	керамогранит	AtlasConcorde Heartwood Brandy Tatami 185x750 AOYE	9 шт. (1,0 кв.м)		

СПЕЦИФИКАЦИЯ ОСВЕЩЕНИЯ

Наименования	Тип отделки	Производитель	Размер	Кол-во	Примечание
Точечный светильник накладной	влагозащитный			4 шт.	

СПЕЦИФИКАЦИЯ САНТЕХНИКИ

Наименования	Тип отделки	Производитель	Размер	Кол-во	Примечание
трап				1 шт.	
душевая стойка с верхним и ручным душем	черная			1 шт.	
Душевая перегородка раздвижная	рама черная	индивид.изготовление	1175xh2100	1 шт.	необходим замер производителем
подвесной унитаз	глубиной не более 500 мм			1 шт.	
инсталляция для унитаза с кнопкой				1 шт.	
полотенцесушитель водяной	черный			1 шт.	
смеситель для раковины	черный			1 шт.	
держатель для полотенца	черный			1 шт.	
держатель для туалет.бумаги				1 шт.	
ершик				1 шт.	

СПЕЦИФИКАЦИЯ ИЗДЕЛИЙ ИЗ ИСКУССТВЕННОГО КАМНЯ

Наименования	Тип отделки	Производитель	Размер	Кол-во	Примечание
Столешница с литой раковиной и пристенным бортиком	искусствен.камень белый или с эффектом мамора	индив.изготовление	см.чертеж	1 шт.	необходим замер производителем

СПЕЦИФИКАЦИЯ МЕБЕЛИ

Наименования	Тип отделки	Производитель	Размер	Кол-во	Примечание
Шкаф встроенный подвесной	зеркальный	индив.изготовление	см.чертеж	1 шт.	
Тумба под раковину	отделка с эффектом дерева	индив.изготовление	см.чертеж	1 шт.	

							Заказчик:				
							Объект: Москва, ЖК "Поколение"	Масштаб	Стадия	Лист	Листов
							Проект дизайна интерьеров	1:25	П	57	
Дизайнер	Селиванова Е.В.						Ведомость отделки. Спецификации мебели, освещения и спец.изделий				

СВОДНАЯ ВЕДОМОСТЬ ОТДЕЛКИ. ПОТОЛКИ, СТЕНЫ

ПОТОЛКИ

Помещение	Тип отделки	Производитель	Кол-во	+% запас	Примечание
Прихожая	Штукатурка, покраска		3,6 кв.м		
	ГКЛ, покраска		1,2 кв.м		
	Карниз	полиуретановый Europlast, art.	8,6 м.п.		
Гостиная-кухня	Штукатурка, покраска		15,2 кв.м		
	ГКЛ, покраска		6,2 кв.м		
	Карниз	полиуретановый Europlast, art.	15,5 м.п.		
Спальня-кабинет	Штукатурка, покраска		8,1 кв.м		
	ГКЛ, покраска		5,1 кв.м		
	Карниз	полиуретановый Europlast, art.	11,4 м.п.		
Санузел	Штукатурка, покраска		4,3 кв.м		
Итого штукатурка, покраска:			31,2 кв.м		
Итого ГКЛ, покраска:			12,5 кв.м		

СТЕНЫ

Наименования	Тип отделки	Производитель	Кол-во	+% запас	Примечание
Прихожая	Покраска		19,1 кв.м		уточнить после выкраса
Гостиная-кухня	Покраска, Тип 1		34,7 кв.м		уточнить после выкраса
	Покраска, Тип 2		12,5 кв.м		уточнить после выкраса
	Молдинг	полиуретановый Europlast, art.	23,2 м.п.		
	Фартук	искусствен.камень белый или с эффектом мамора	2,8 кв.м		
Спальня-кабинет	Покраска, Тип 1		19,5 кв.м		уточнить после выкраса
	Покраска, Тип 2		10,4 кв.м		уточнить после выкраса
	Молдинг	полиуретановый Europlast, art.	18,6 м.п.		
	Обои		2,9 кв.м		
Санузел	Покраска	за шкафом	2,2 кв.м		
	керамогранит	AtlasConcorde Marvel GreyStone 1200x1200 x9	6 шт.(6,8 кв.м)		
	керамогранит	AtlasConcorde Marvel Calacatta 500x1100x8,5	29 шт.(13,9 кв.м)		
	керамогранит	AtlasConcorde Heartwood Brandy 185x1500	3,2 кв.м		

								Заказчик:				
								Объект: Москва, ЖК "Покорение"				
Изм	Лист	Кол.участ	N докум.	Под.	Дата			Проект дизайна интерьеров	Масштаб	Стадия	Лист	Листов
									1:25	П	58	
Дизайнер	Селиванова Е.В.							Сводная ведомость отделки. Потолки. Стены				

СВОДНАЯ ВЕДОМОСТЬ ОТДЕЛКИ. ПОЛЫ

ПОЛЫ

Наименования	Тип отделки	Производитель	Кол-во	+% запас	Примечание
Прихожая	Плитка	TopCer, Munich 2 sheet 300x300 - 18 шт. и фоновая 16 300x300 - 39 шт.	4,8 кв.м		
	Плинтус	МДФ, h120 мм	4,6 м.п		
Гостиная-кухня	Ламинат		15,3 кв.м		
	Керамогранит	Kerama marazzi, SG452602R, Вомеро серый светлый лаппатированный 502x502	5,5 кв.м		
	Плинтус	МДФ, h120 мм	12,3 м.п		
Спальня-кабинет	Ламинат	для теплого пола	13,2 кв.м		
	Плинтус	МДФ, h120 мм	9,5 м.п		
Санузел	керамогранит	AtlasConcorde Marvel GreyStone 1200x1200 x9	3 шт. (3,3 кв.м)		
	керамогранит	AtlasConcorde Heartwood Brandy Tatami 185x750 АОУЕ	9 шт. (1,0 кв.м)		
Итого плинтус:			26,4 кв.м		

							Заказчик:					
							Объект: Москва, ЖК "Поколение"					
Изм	Лист	Кол.участ	N докум.	Под.	Дата		Проект дизайна интерьеров		Масштаб	Стадия	Лист	Листов
									1:25	П	59	
Дизайнер	Селиванова Е.В.						Сводная ведомость отделки. Полы					

СВОДНАЯ СПЕЦИФИКАЦИЯ ОСВЕЩЕНИЯ И МЕБЕЛИ

СПЕЦИФИКАЦИЯ ОСВЕЩЕНИЯ

Помещение	Наименования	Тип отделки	Производитель	Размер	Кол-во	Примечание
Прихожая	Точечный светильник накладной				5 шт.	
Гостиная-кухня	Точечный светильник накладной				6 шт.	
	Точечный светильник встроенный				4 шт.	
	Люстра подвесная				1 шт.	
	Настольная лампа				1 шт.	
Спальня-кабинет	Точечный светильник накладной				3 шт.	
	Люстра				1 шт.	
	Настольная лампа				2 шт.	
Санузел	Точечный светильник накладной	влагозащитный			4 шт.	

СПЕЦИФИКАЦИЯ МЕБЕЛИ

Помещение	Наименования	Тип отделки	Производитель	Размер	Кол-во	Примечание
Прихожая	Шкаф встроенный	фасады и внешние части - эмаль белая или в цвет стен, ручки - черные		1685x620xh2600	1 шт.	
	Зеркало	рама черная МДФ или ЛДСП		1300xh2000	1 шт.	
Гостиная-кухня	Кухня	фасады и внешние части - эмаль бежевая серо-синяя, ручки - черные	индив.изготовление	см.чертеж	1 шт.	
	Тумба подвесная	фасады - эмаль бежевая, ручки - черные	индив.изготовление	3000x450xh350	1 шт.	
	Стеллаж подвесной	фасады - эмаль черная, ручки - черные	индив.изготовление	1040x310xh1975	1 шт.	
	Диван-кровать угловой			2600x1900xh900	1 шт.	
	Стол обеденный			1400x800xh750	1 шт.	
	Стул				4 шт.	
Спальня-кабинет	Шкаф	фасады эмаль белая, внутренняя часть отделка белая или с эффектом дерева, ручки - черные		см.чертеж	1 шт.	
	Письменный стол	отделка темно-серая эмаль, столешница с эффектом дерева		1060x650h120	1 шт.	
	Подвесной шкаф	отделка темно-серая эмаль и отделка с эффектом дерева		1060x300xh1245	1 шт.	
	Книжный шкаф	отделка темно-серая эмаль, внутренняя отделка с эффектом дерева, дверцы со стеклом		1140x350xh2600	1 шт.	
	Кровать для матраса 1600x2000			1720x2200xh1100	1 шт.	
	Тумбочка			450x450xh500	2 шт.	
Санузел	Встроенный шкаф	зеркальный	индив.изготовление	см.чертеж	1 шт.	
	Тумба под раковину	отделка с эффектом дерева	индив.изготовление	см.чертеж	1 шт.	

						Заказчик:					
						Объект: Москва, ЖК "Покорение"					
Изм	Лист	Кол.участ	N докум.	Под.	Дата	Проект дизайна интерьеров		Масштаб	Стадия	Лист	Листов
						1:25		П	60		
Дизайнер		Селиванова Е.В.				Сводная спецификация освещ.и мебели					

СВОДНАЯ СПЕЦИФИКАЦИЯ САНТЕХНИКИ, ИЗДЕЛИЙ ИЗ ИСКУССТ.КАМНЯ И ДРУГИХ ИЗДЕЛИЙ

СПЕЦИФИКАЦИЯ САНТЕХНИКИ

Помещение	Наименования	Тип отделки	Производитель	Размер	Кол-во	Примечание
Гостиная-кухня	Смеситель для раковины				1 шт.	
Санузел	трап				1 шт.	
	душевая стойка с верхним и ручным душем	черная			1 шт.	
	Душевая перегородка раздвижная	рама черная	индивид.изготовление	1175xh2100	1 шт.	необходим замер производителем
	подвесной унитаз	глубиной не более 500 мм			1 шт.	
	инсталляция для унитаза с кнопкой				1 шт.	
	полотенцесушитель водяной	черный			1 шт.	
	смеситель для раковины	черный			1 шт.	
	держатель для полотенца	черный			1 шт.	
	держатель для туалет.бумаги				1 шт.	
ершик				1 шт.		

СПЕЦИФИКАЦИЯ ИЗДЕЛИЙ ИЗ ИСКУССТВЕННОГО КАМНЯ

Помещение	Наименования	Тип отделки	Производитель	Размер	Кол-во	Примечание
Гостиная-кухня	Фартук	искусствен.камень белый или с эффектом мамора	индив.изготовление	см.чертеж	1 шт.	Замер производителем
	Столешница	искусствен.камень белый или с эффектом мамора	индив.изготовление	см.чертеж	1 шт.	
Санузел	Столешница с литой раковиной и пристенным бортиком	искусствен.камень белый или с эффектом мамора	индив.изготовление	см.чертеж	1 шт.	необходим замер производителем

СПЕЦИФИКАЦИЯ ДРУГИХ ИЗДЕЛИЙ

Помещение	Наименования	Тип отделки	Производитель	Размер	Кол-во	Примечание
Гостиная-кухня	Подоконник	искусствен.камень белый или пластик	индив.изготовление	1880xh40x150-170	1 шт.	Замер производителем
Спальня-кабинет	Подоконник	искусствен.камень белый или пластик	индив.изготовление	2830xh20x150-170	1 шт.	Замер производителем
	Перегородки	белая эмаль, стекло	индив.изготовление	970x40xh2600	2 шт.	Замер производителем

							Заказчик:					
							Объект: Москва, ЖК "Поколение"					
Изм	Лист	Кол.участ	N докум.	Под.	Дата							
							Проект дизайна интерьеров		Масштаб	Стадия	Лист	Листов
									1:25	П	61	
Дизайнер		Селиванова Е.В.					Сводная спецификация					